

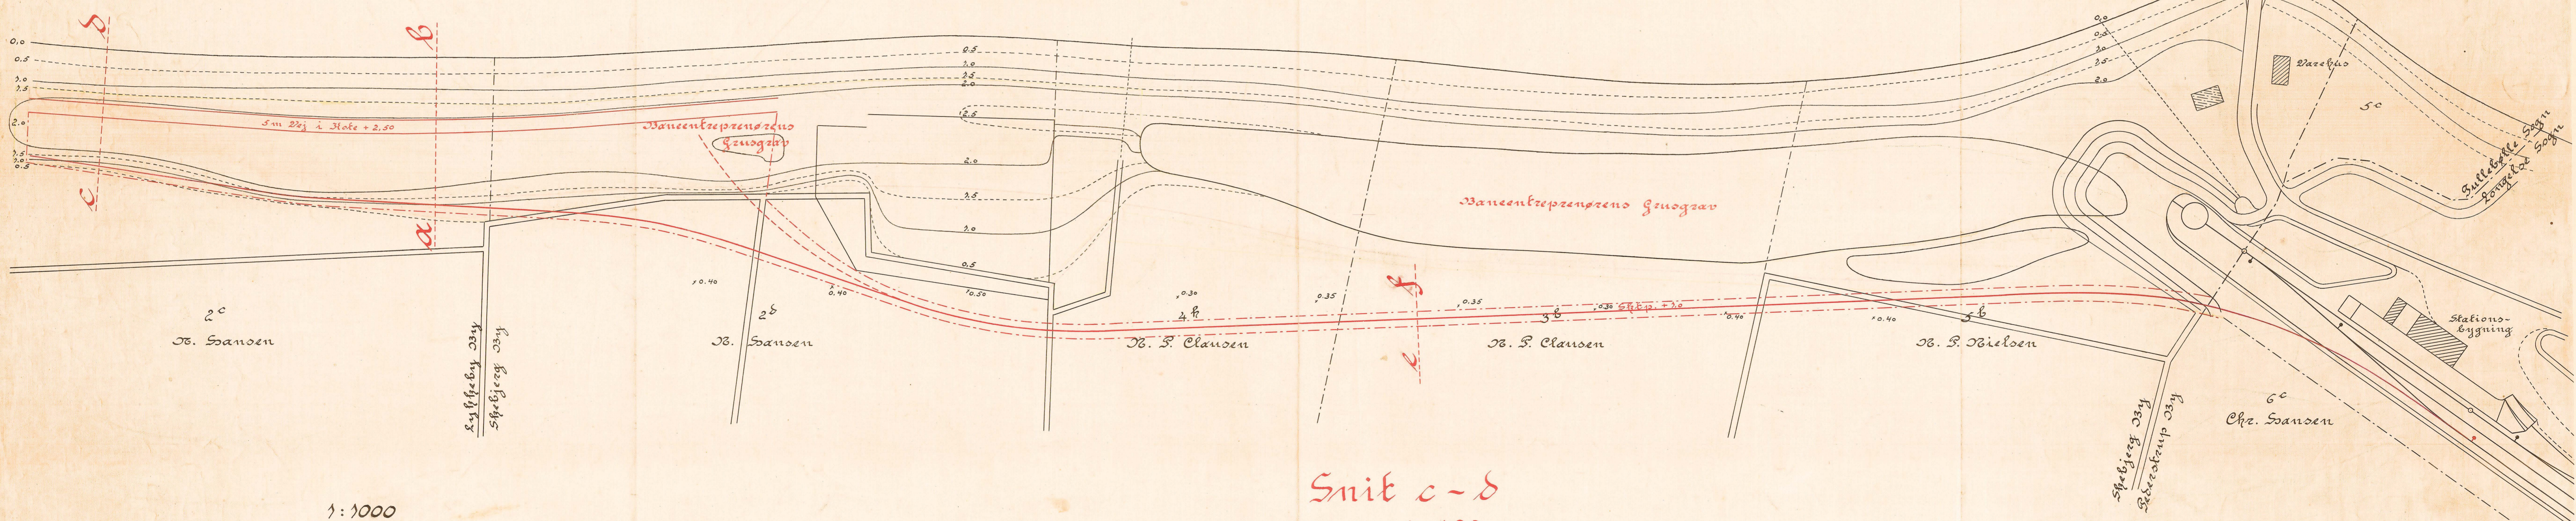


# Forslag til Etablering af Grusgrav til Langelandsbanen.

Snit a - b  
1:100

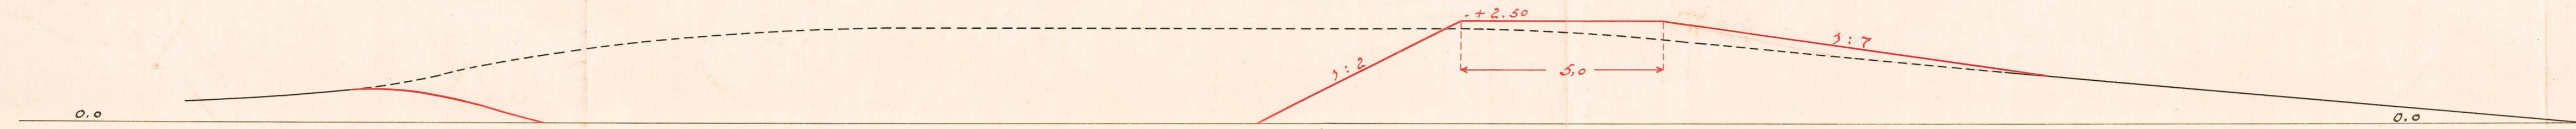

Snit c - d  
1:100

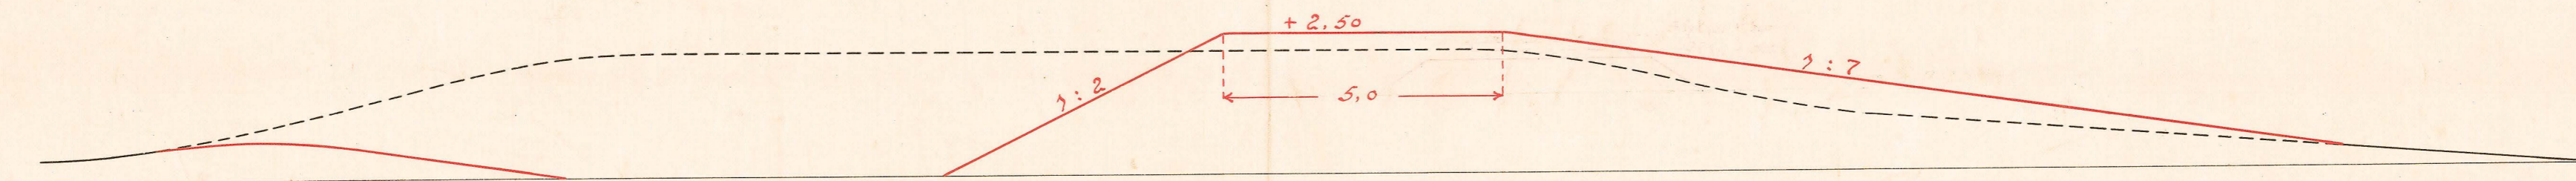

Snit e - f  
1:100

