Sangelandsbanen.

Forslag til Ordning af Vejskæringerne i St. 149-51

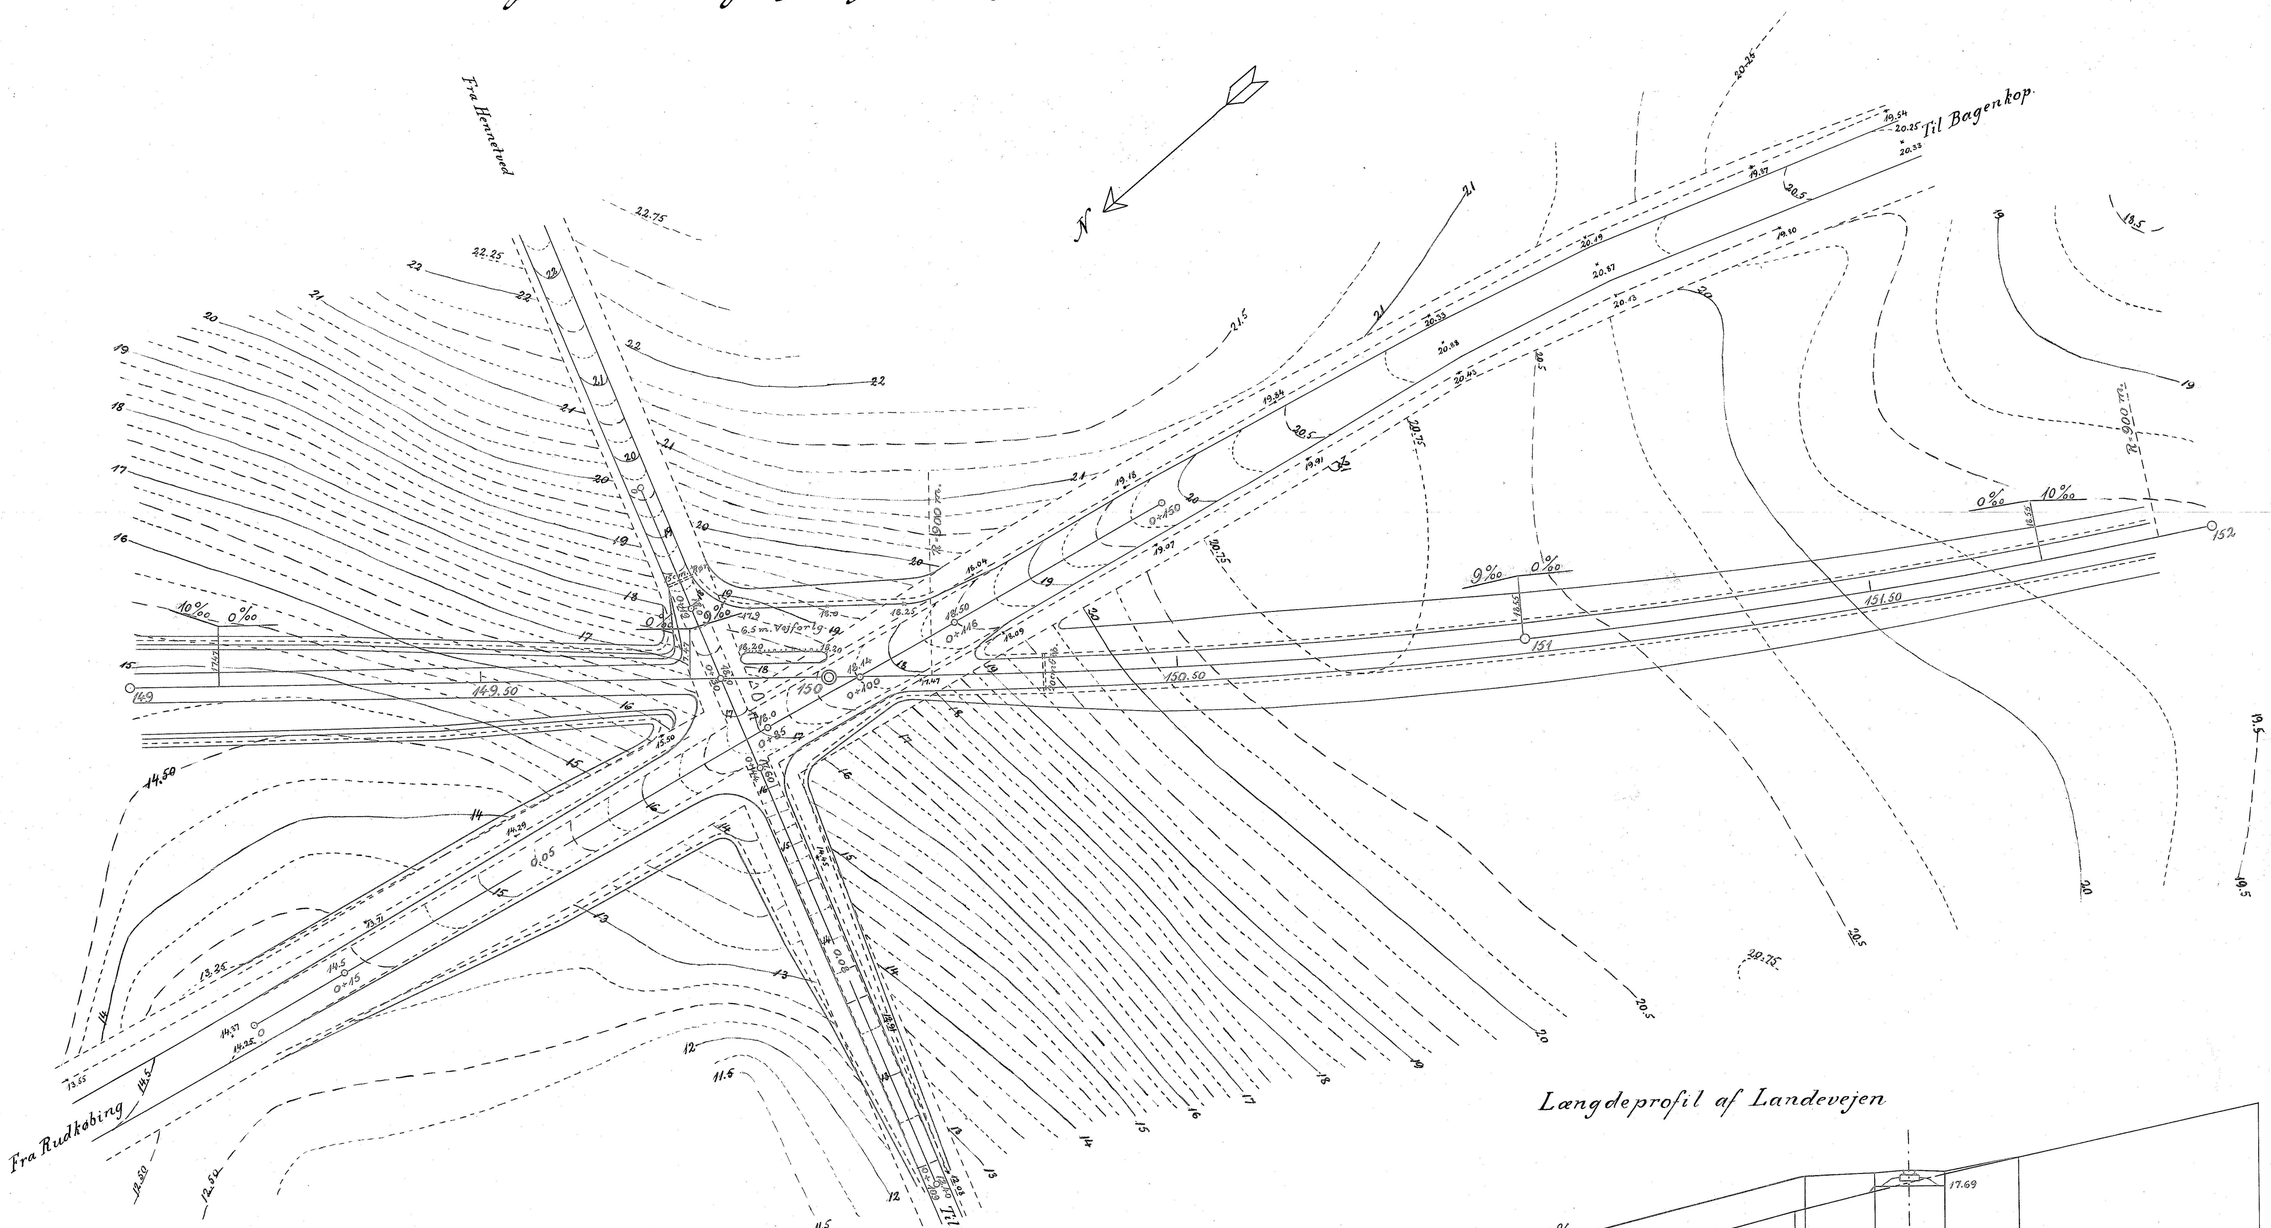

Længdeprofil af Møllevejen

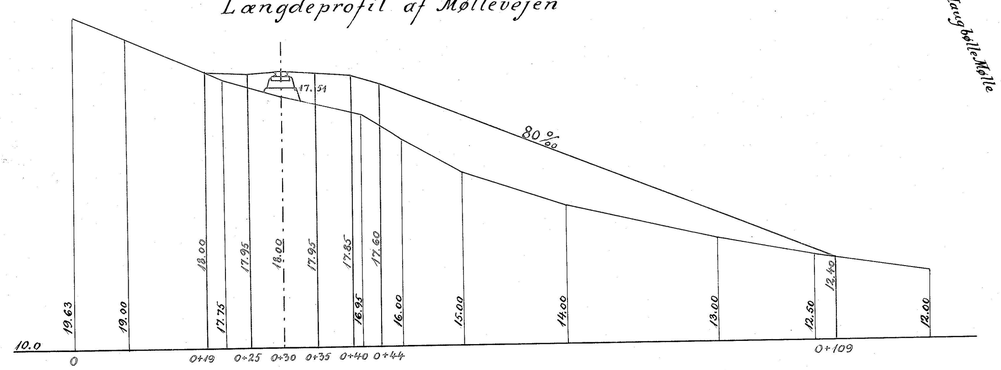

Længdeprofil af Landevejen

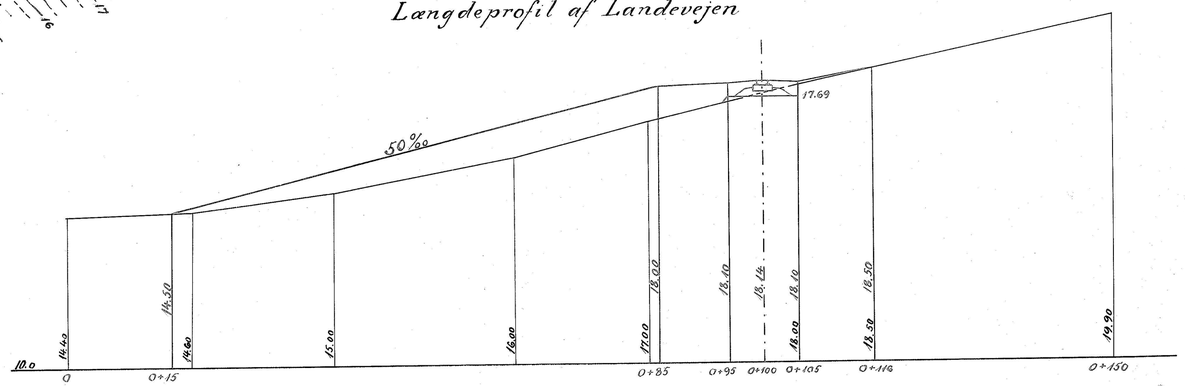

For Længder
1:500

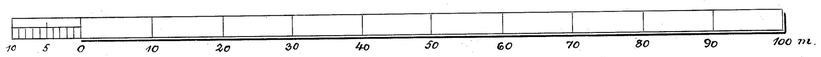

For Højder
1:100

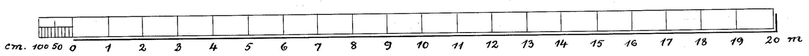

Alfred Lütken.

23029