



*Langlandsbanen.*

*Forslag til 7,5<sup>m</sup> Viadukt o. B. i St. 17-17,5.*

*for Landevejen fra Rudkjøbing til Lohals.*

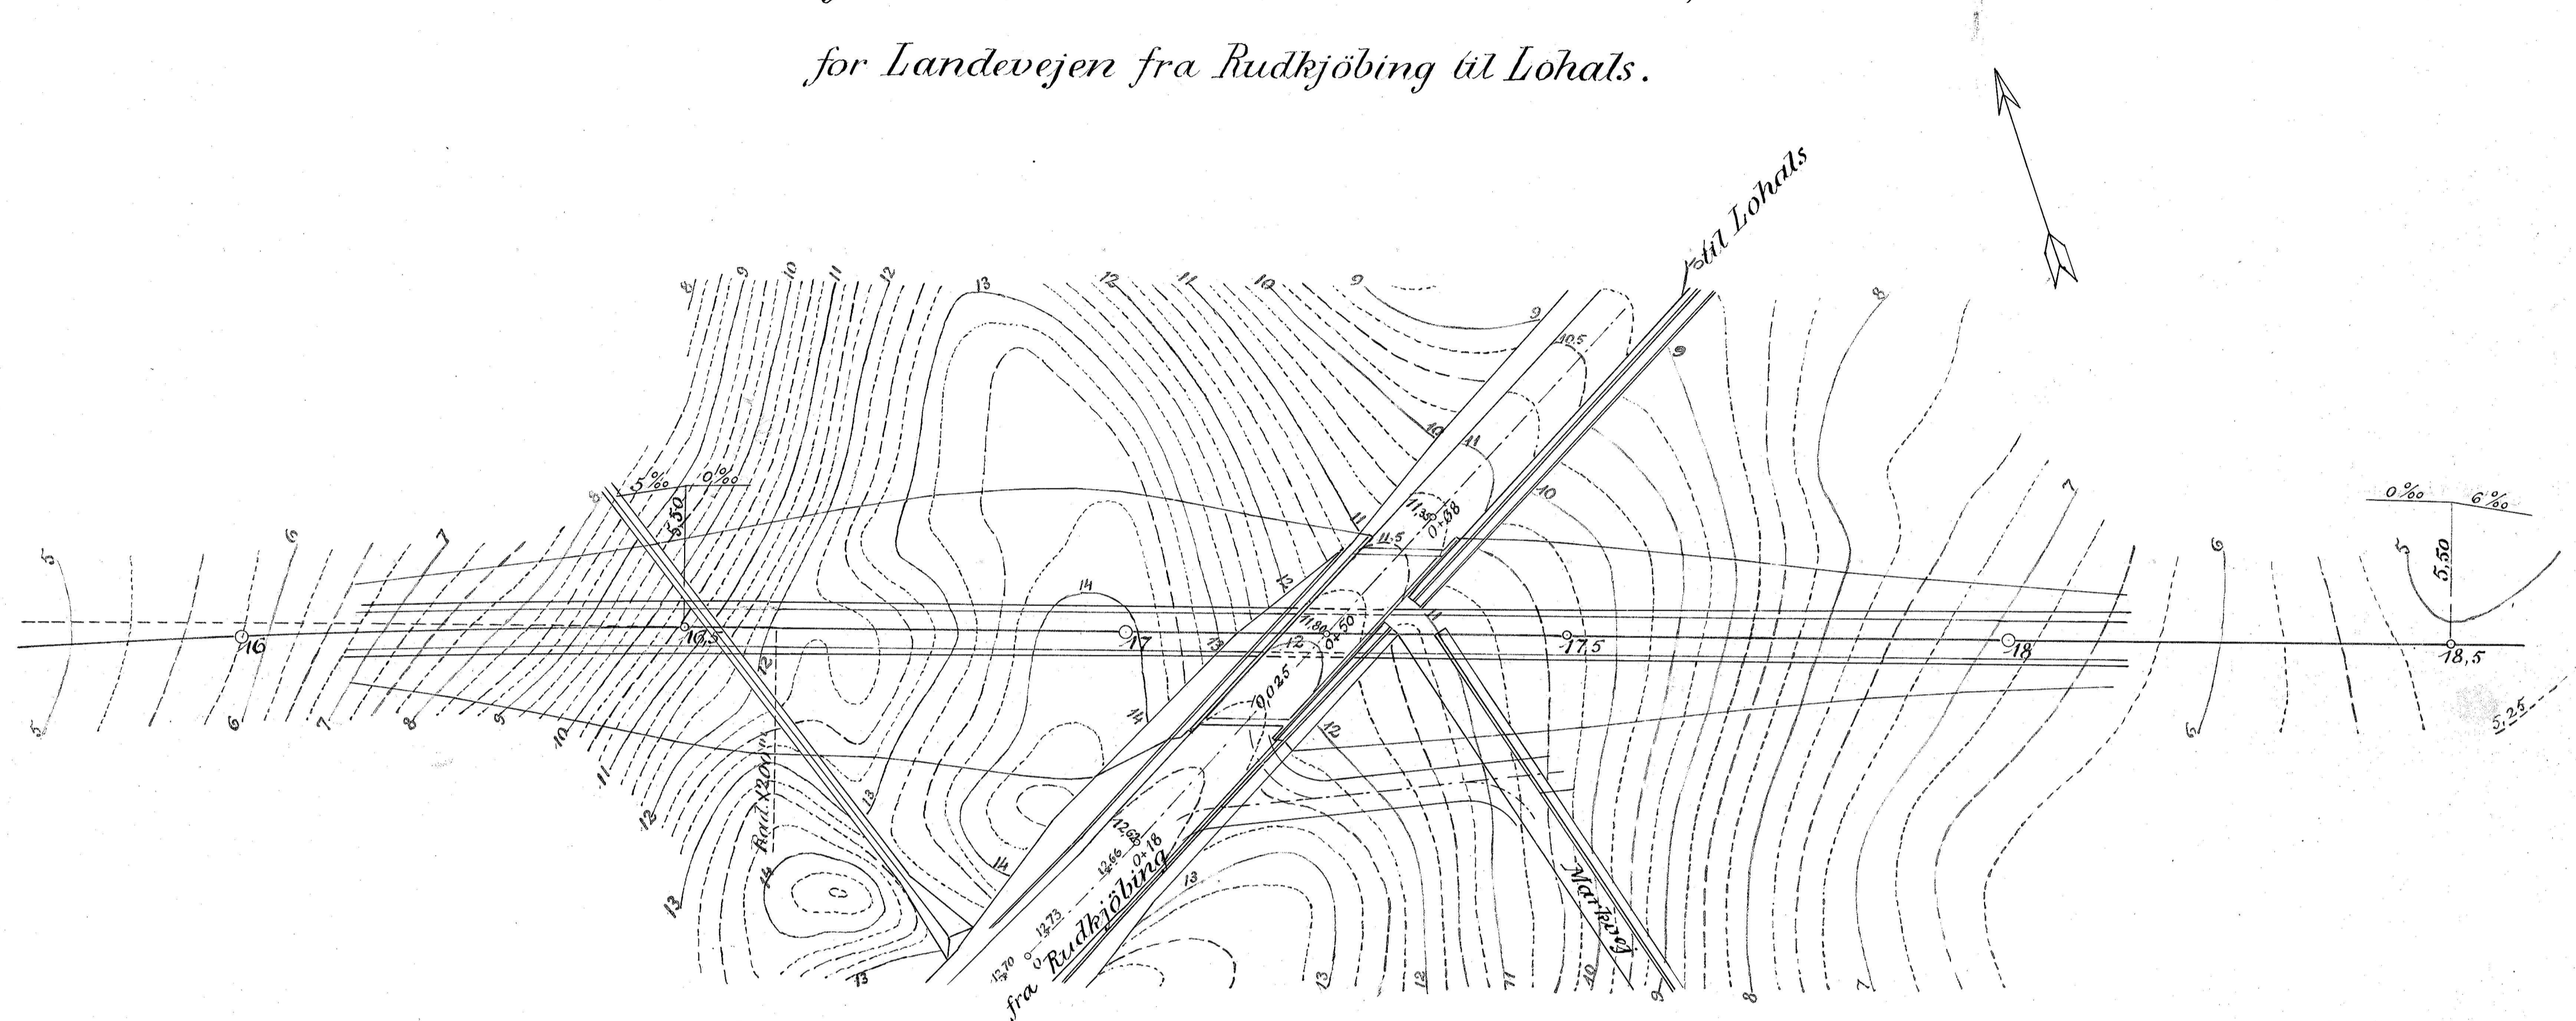

*Længdeprofil af Landevejen.*

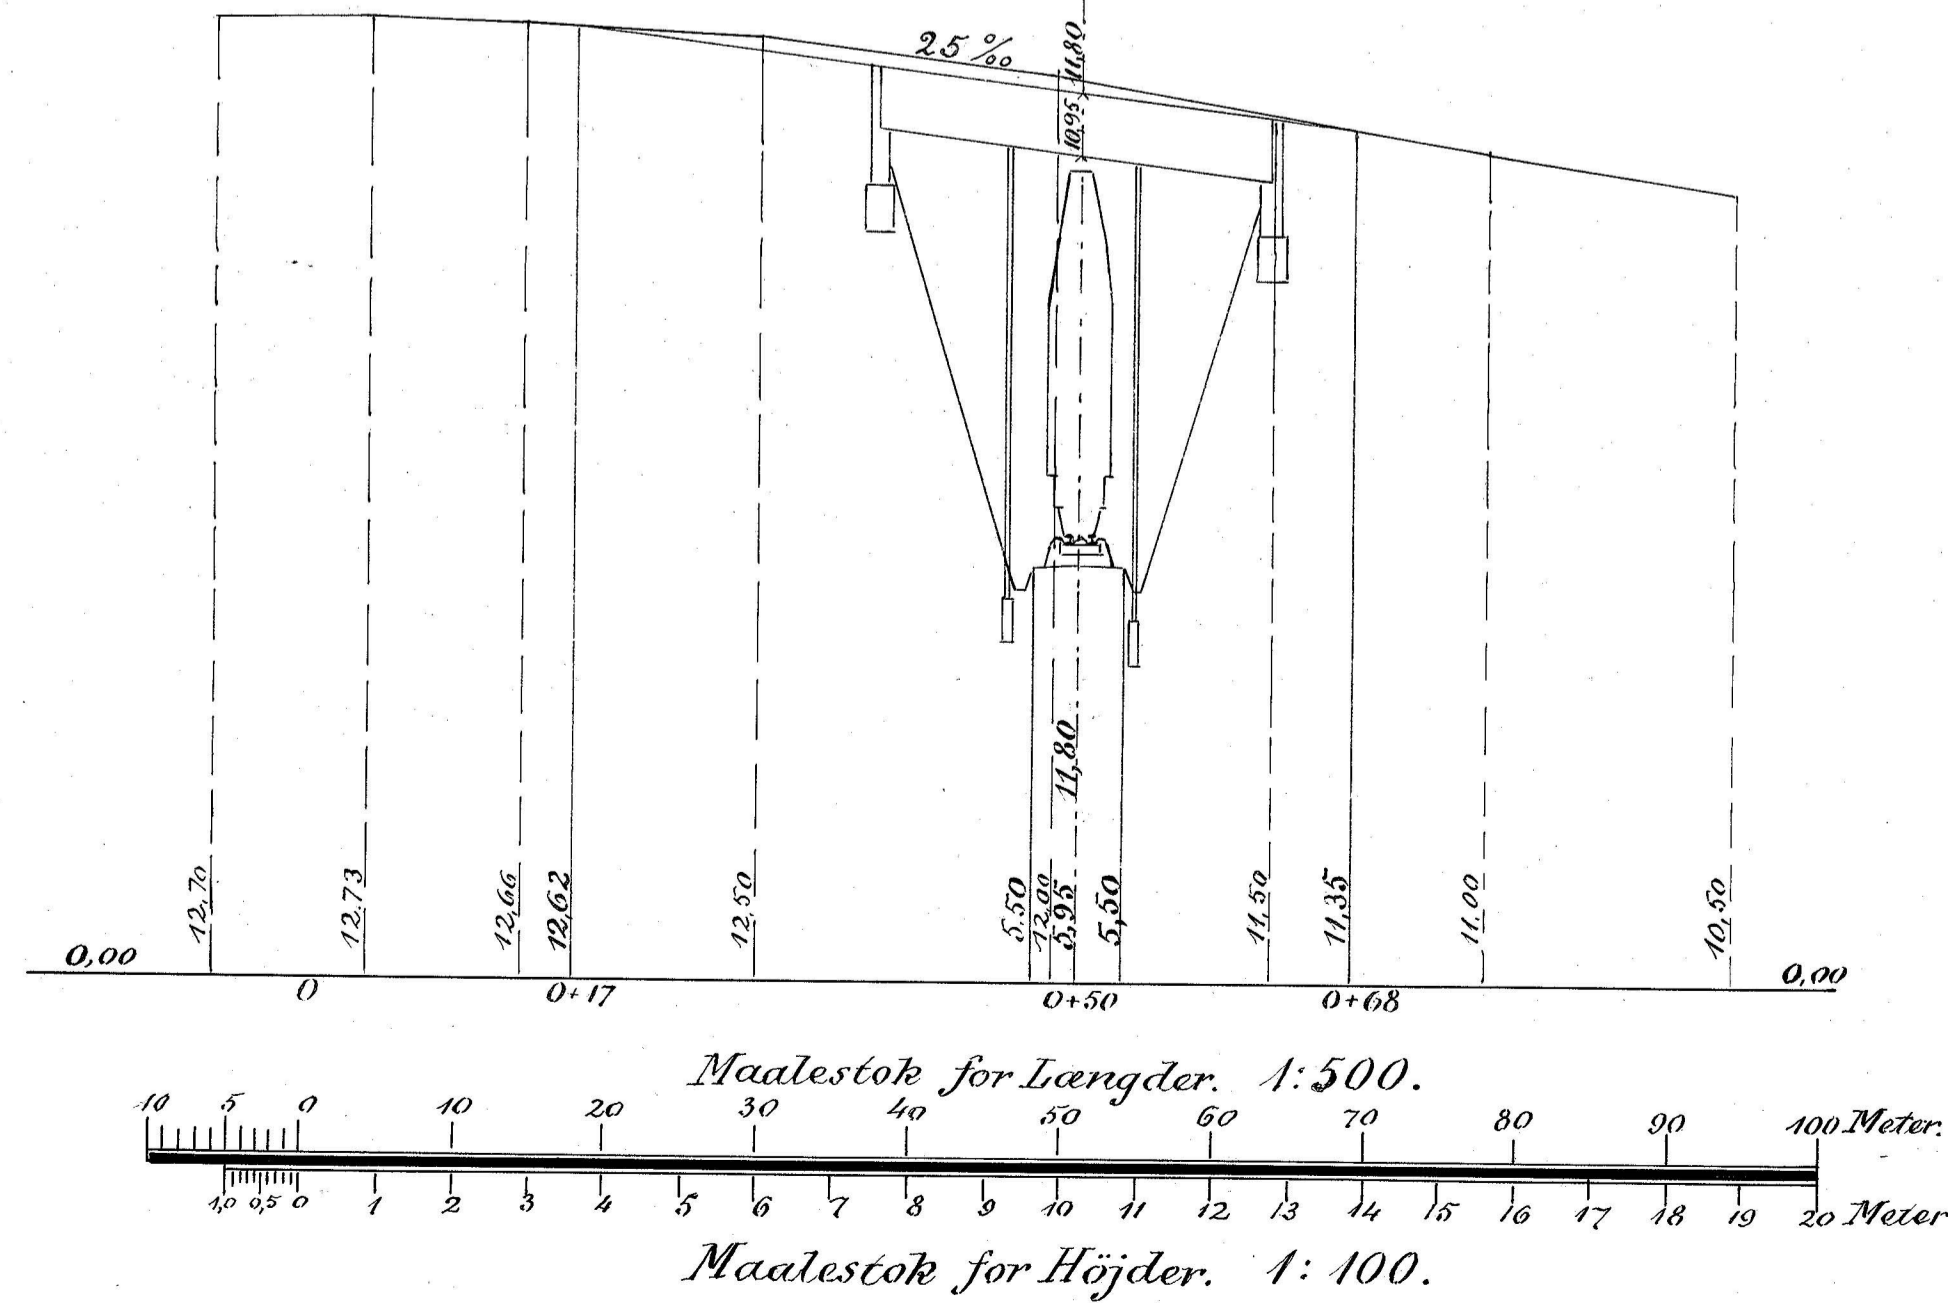

*Alfred Lütken.*