




Overkørsel og Vejforlagning i St. 278-80.

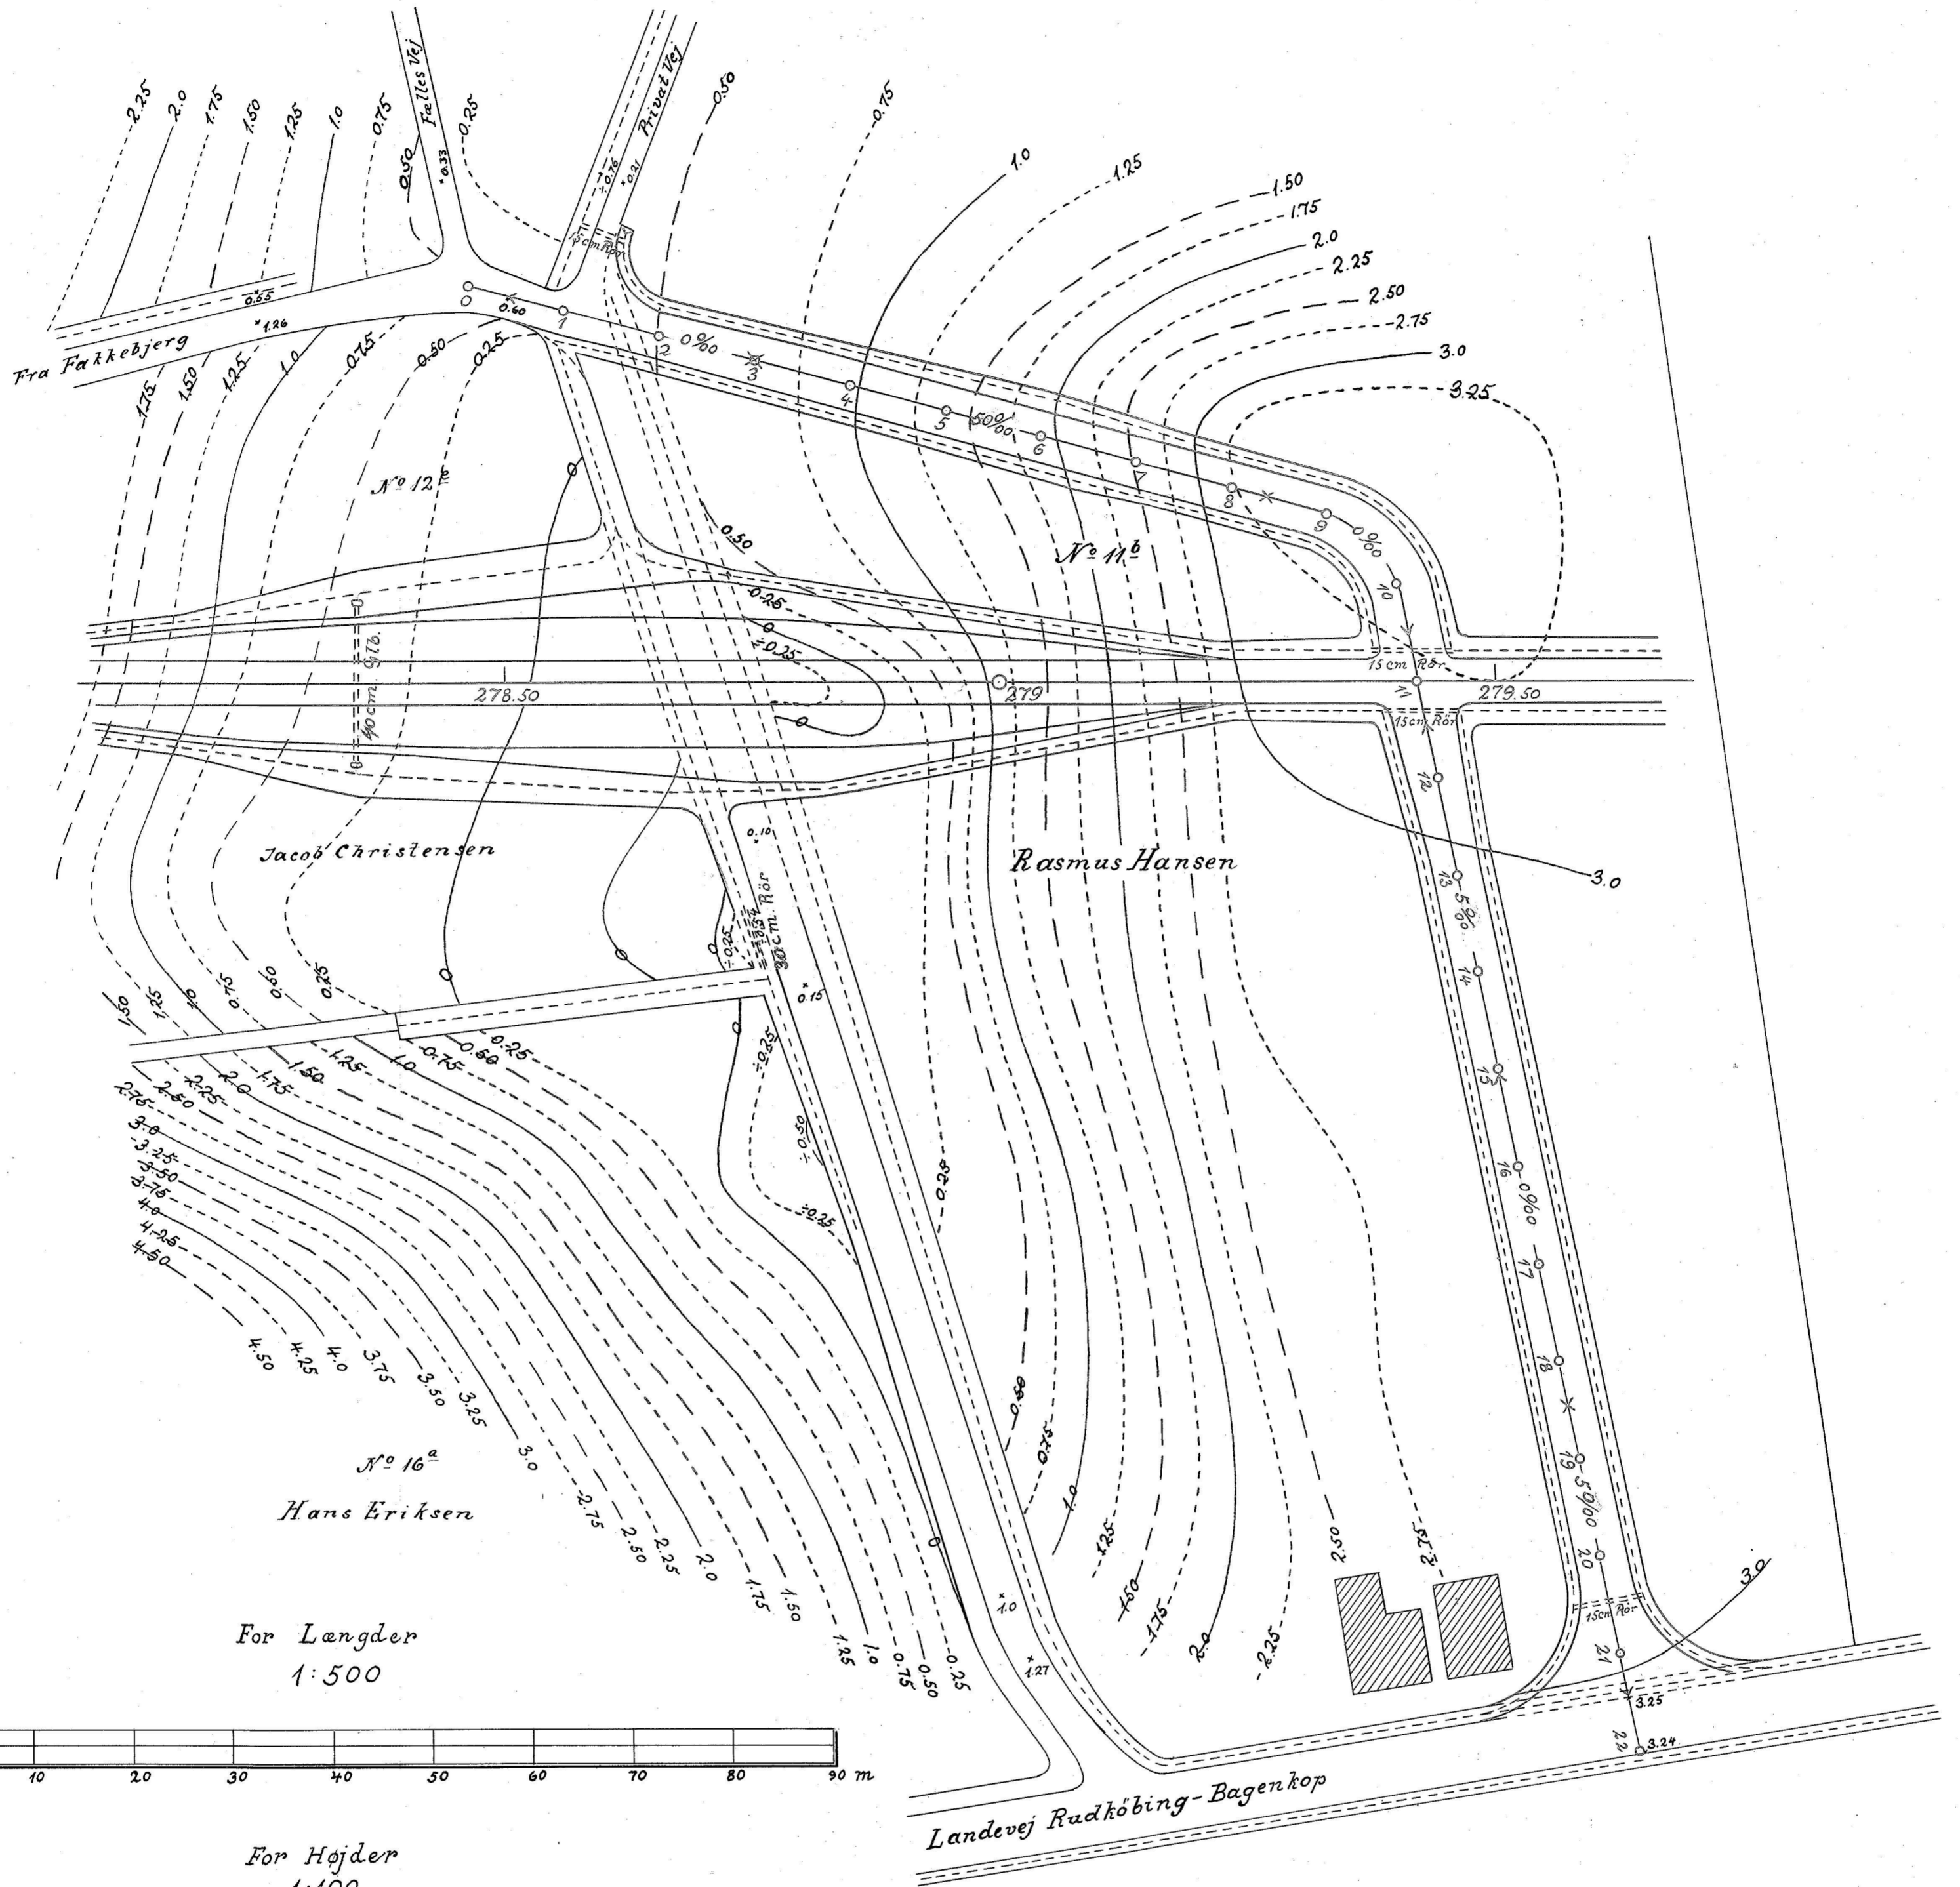


For Længder  
1:500

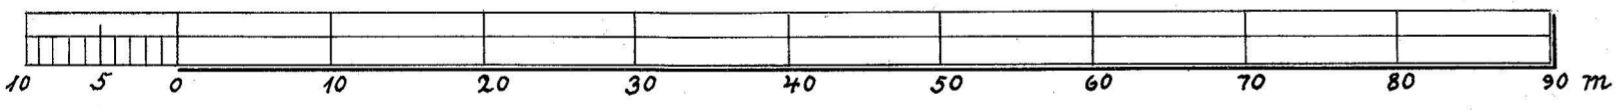

For Højder  
1:100

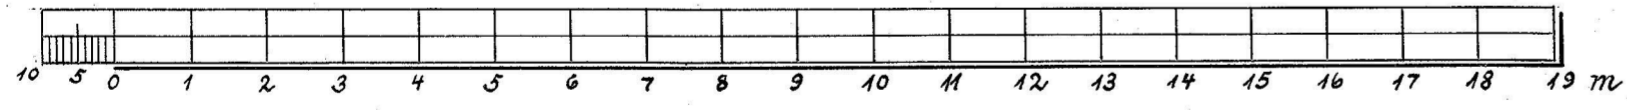

Langdeprofil af Vejforlagning.

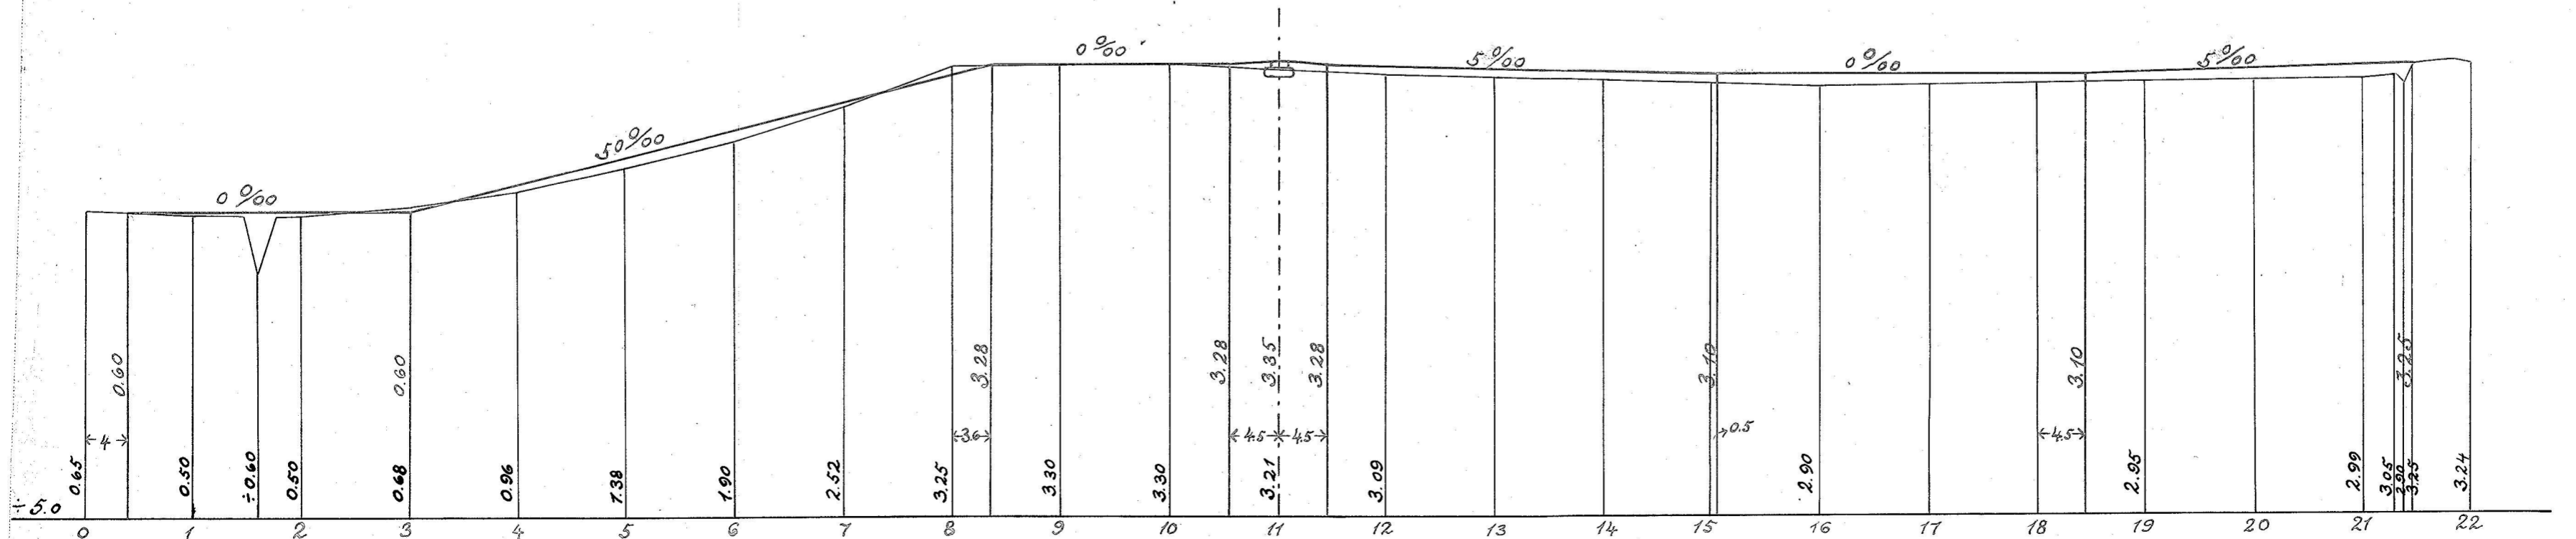

Alfred Lütken.