

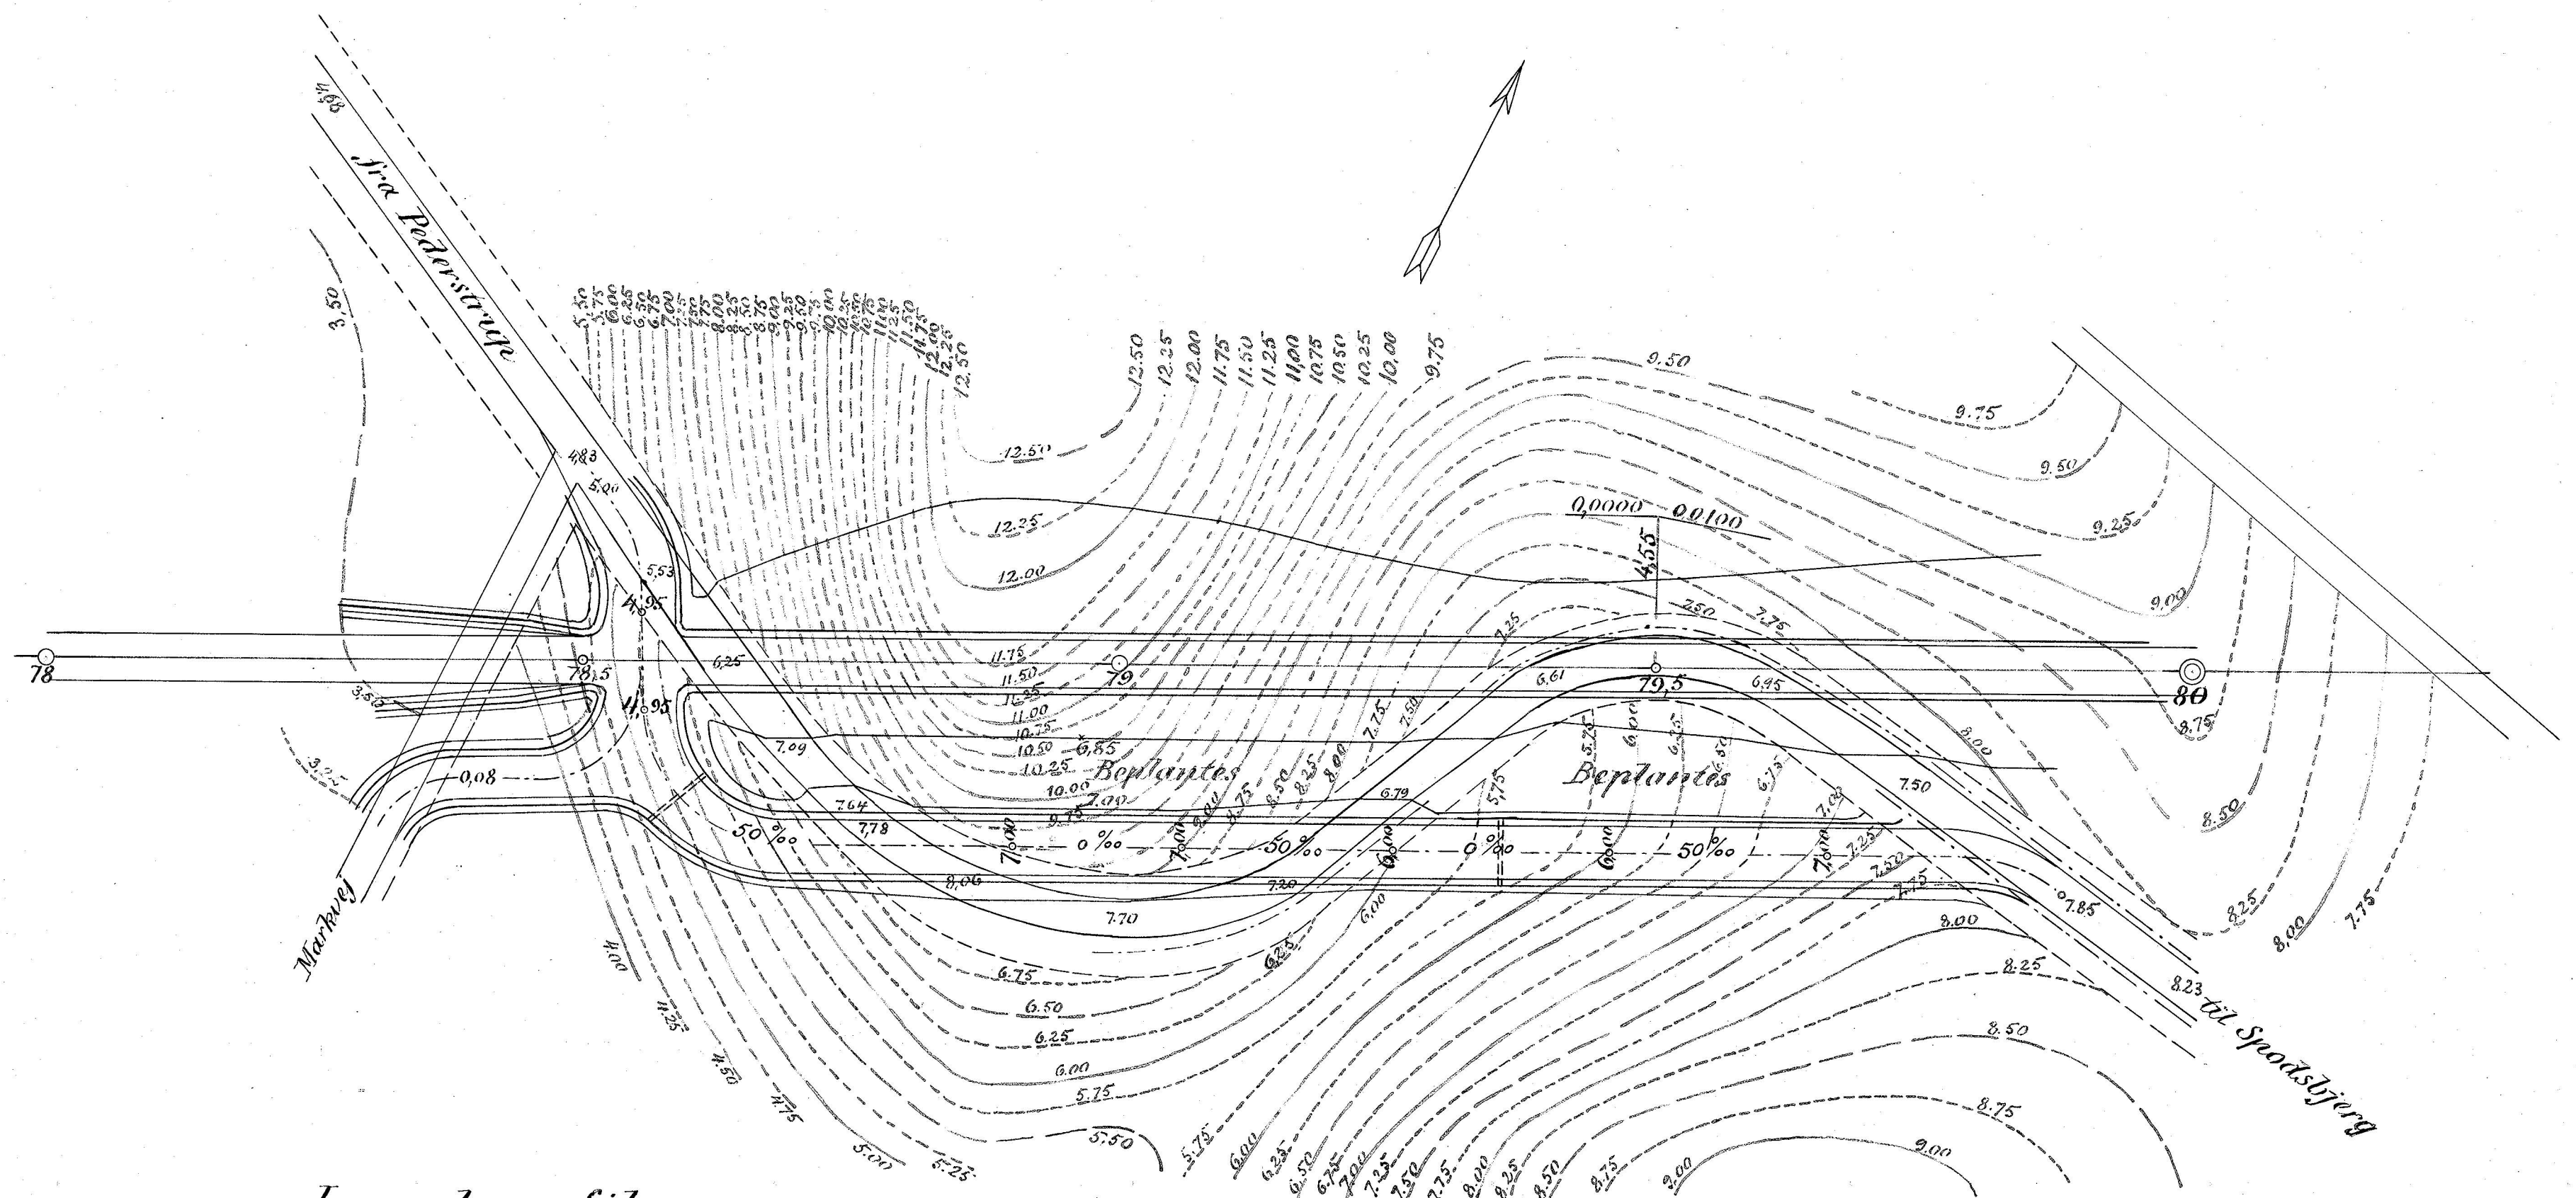


Forslag til Overkørsel i St. 78-79 Rudkjöbing-Spodsbjerg Linien.  
med tilhørende Vejforlægning.

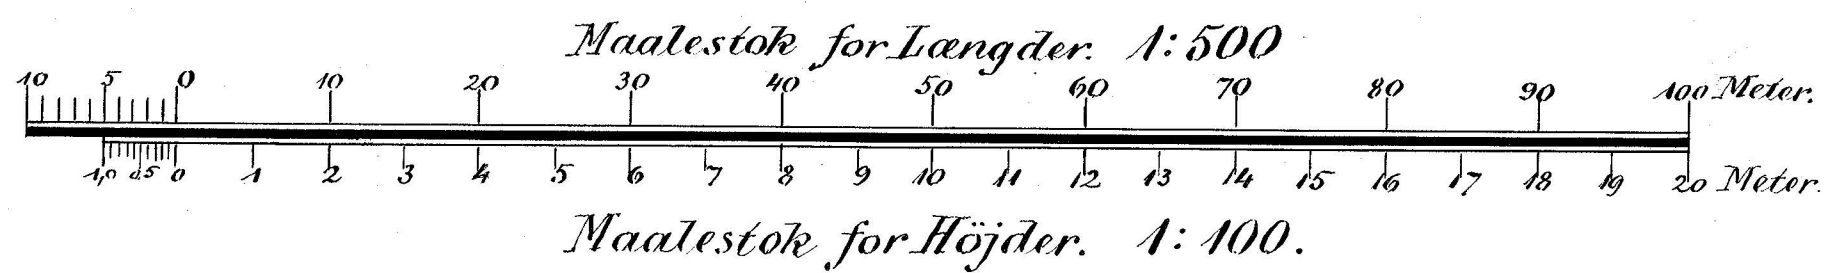

Længdeprofil  
af den forlagte Vejs Midtlinie.

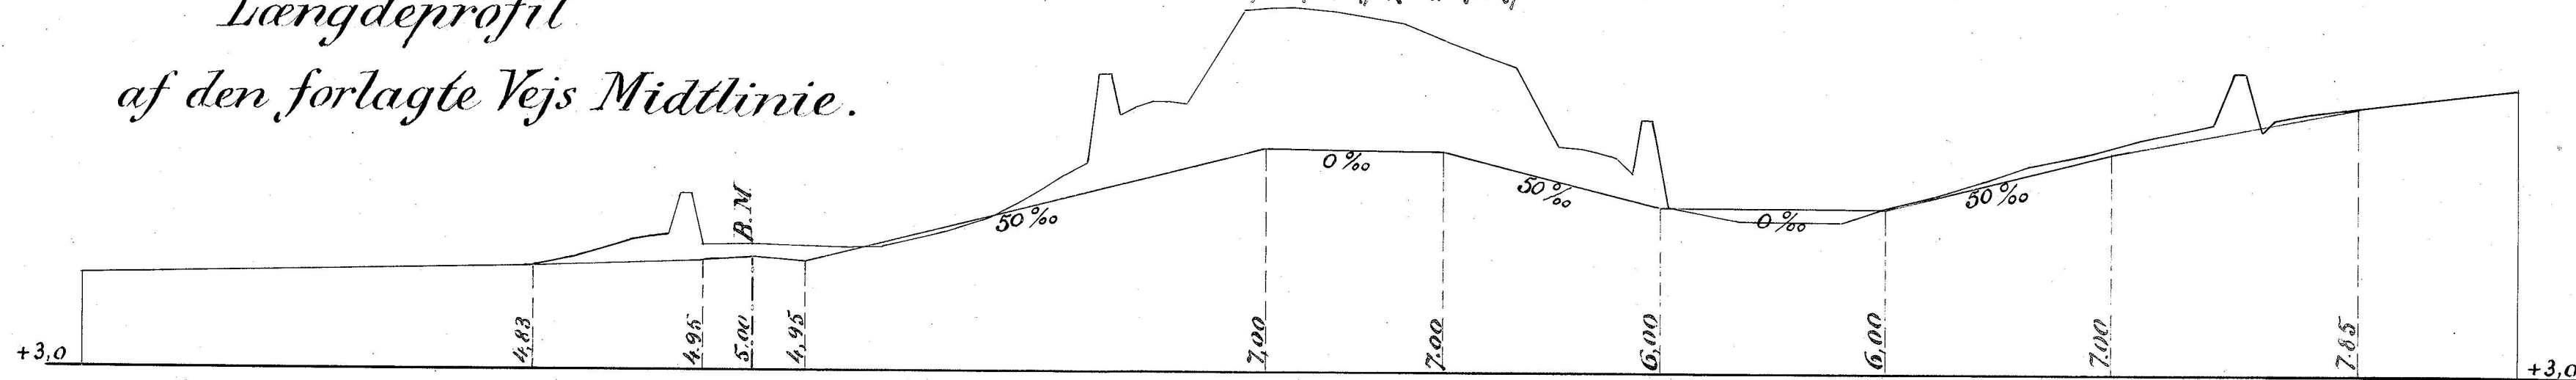

Alfred Lütken.