

Langelandsbanen.

# Tryggelov Station.

Planmålshøte: 19.25. Skinneshøte 19.70.

1:500.

2<sup>a</sup>

α

10<sup>a</sup>

10<sup>b</sup>

F. Rasmussen.

Sæve.

0.0% 5.0%

Hommunen.

Forpagter Moller Hansen.

Forplads.

Benson.

Kassevej.


Godeplads.

Martin Madsen.

56. C. Hansen.

## Snit α-α

1:100

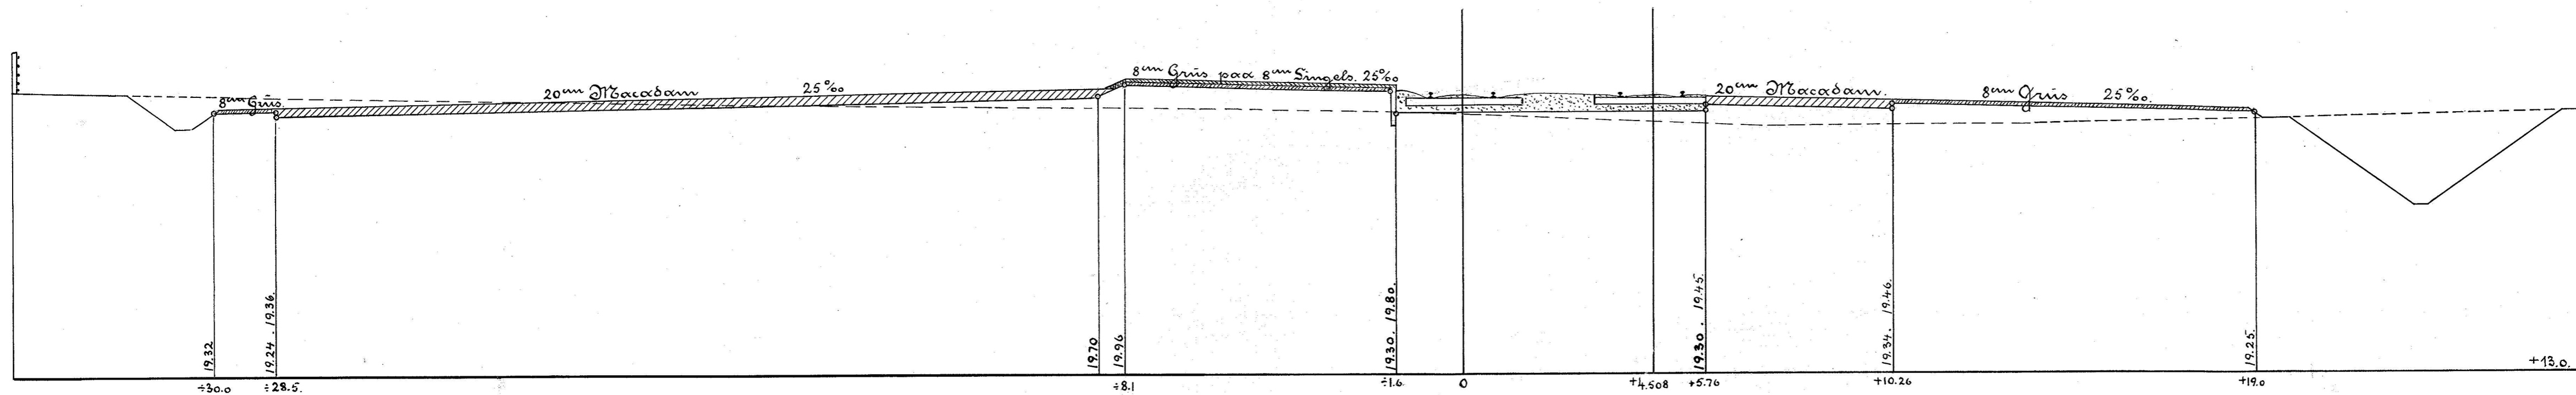

1:100.

1:500.

