




Langelandsbænen

Skumbete Placians


Skranke i Pasvarelsch

1:10 Lb No. 200



Linoleum

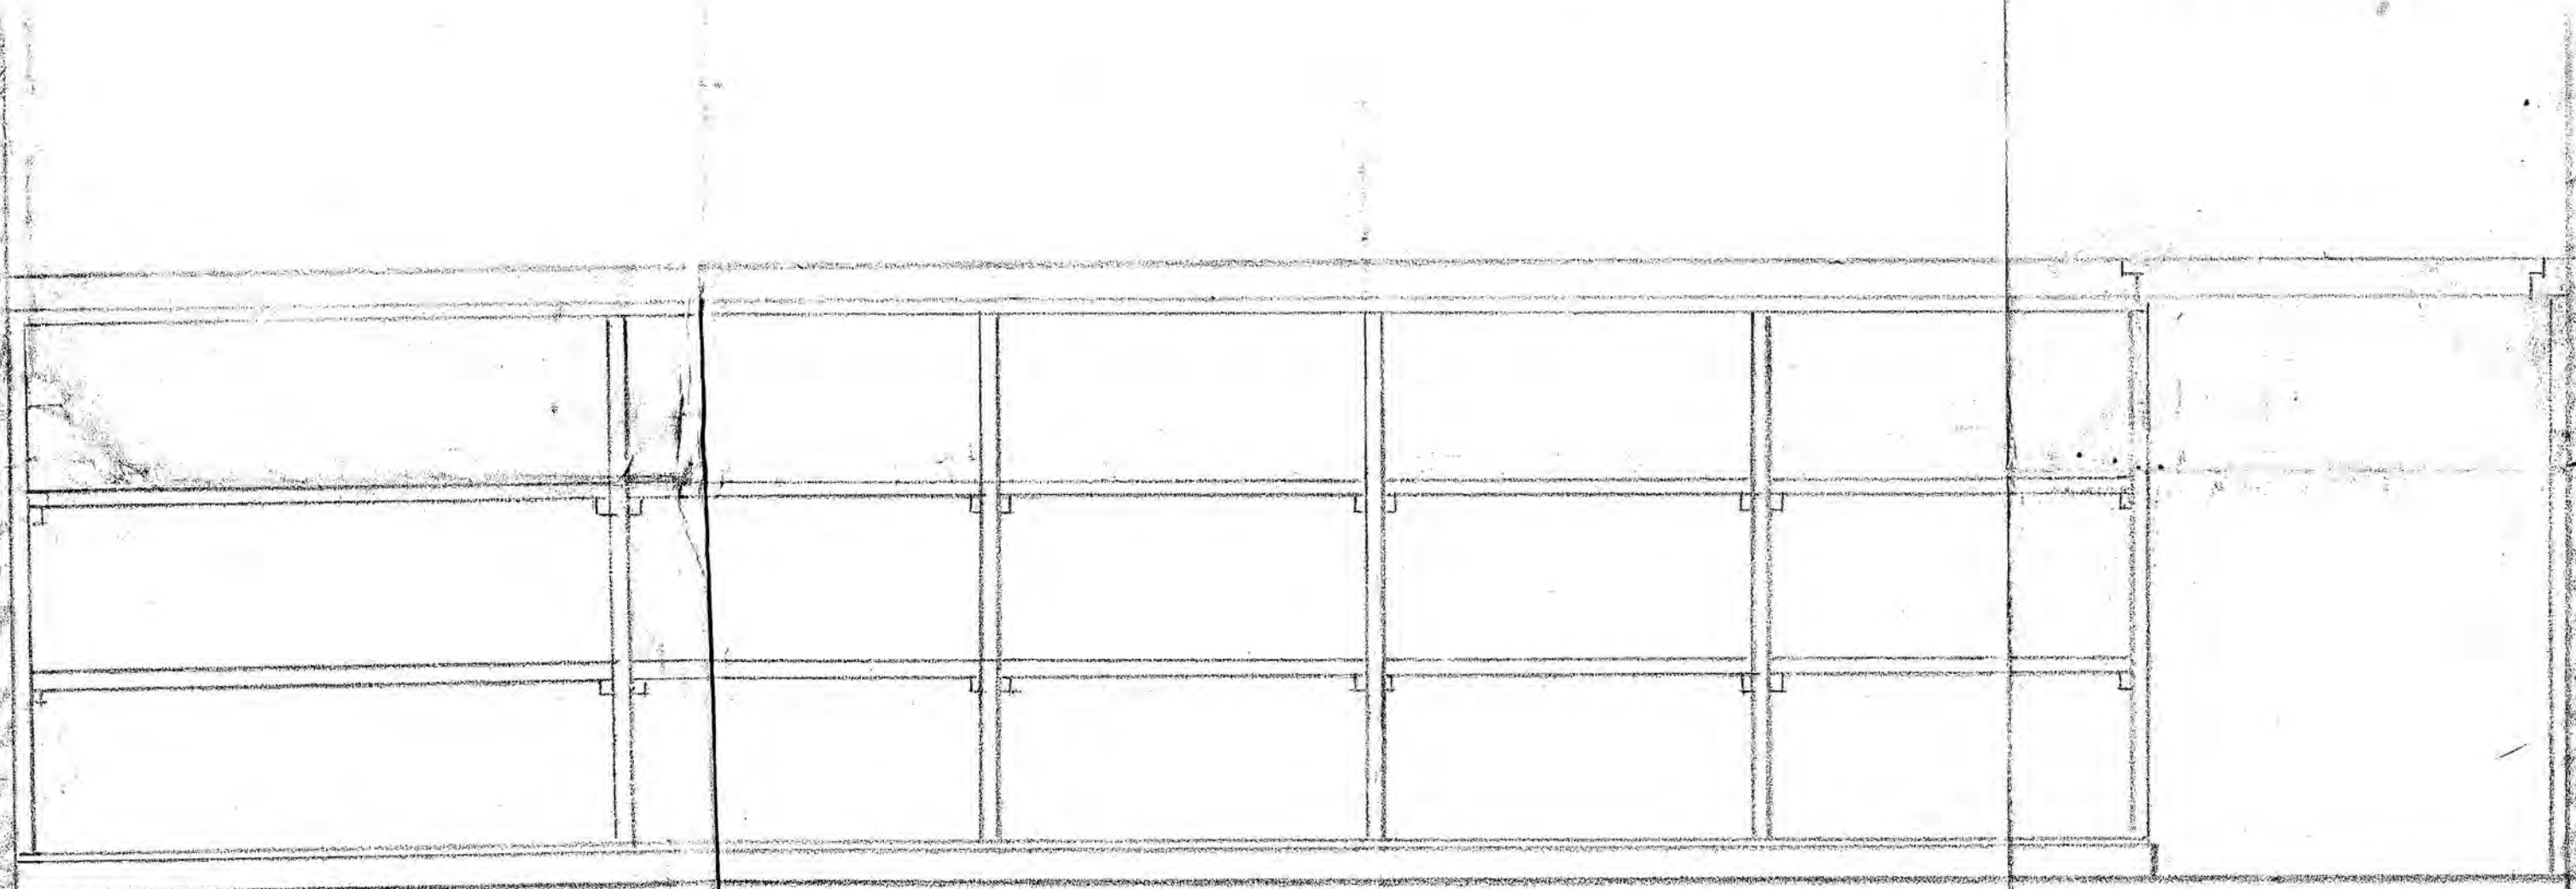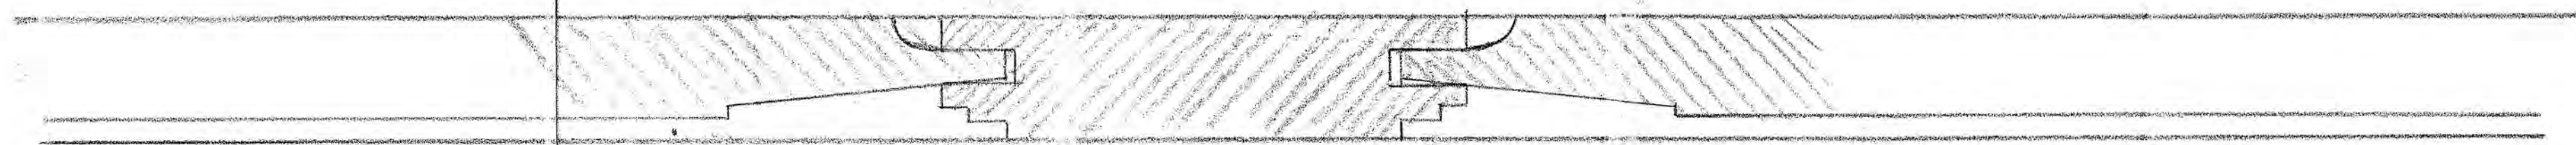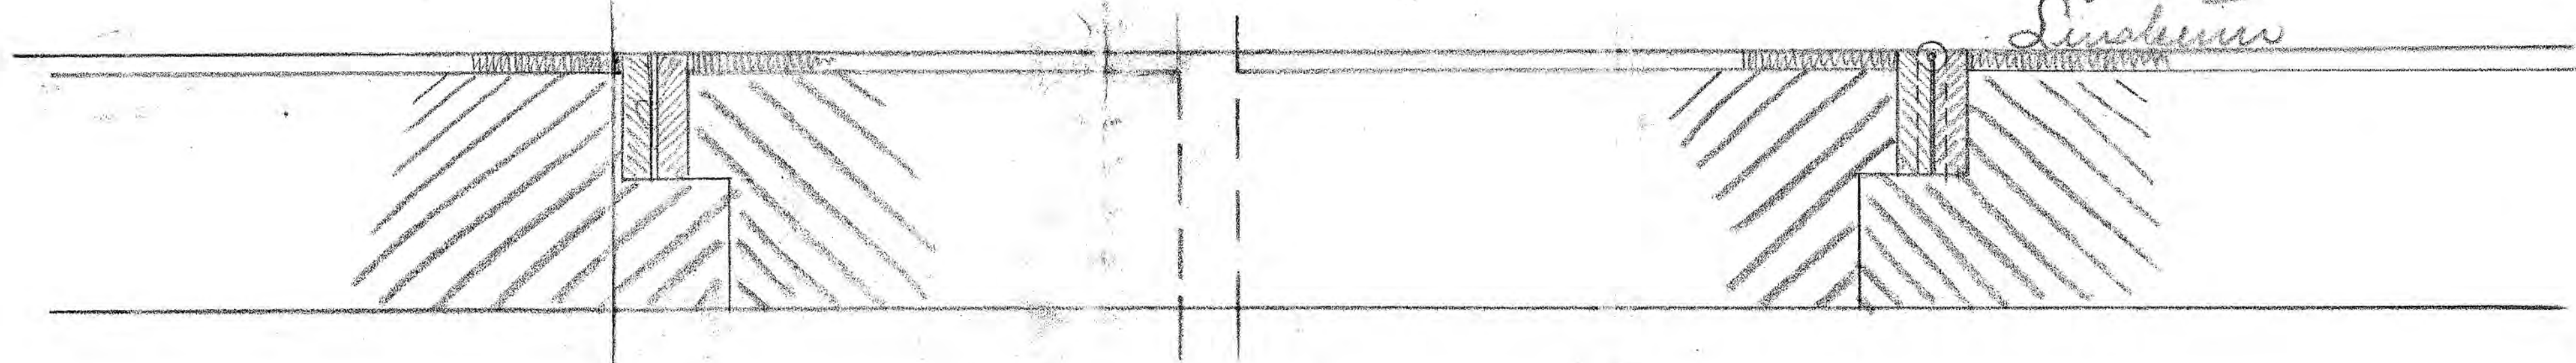


Indvendig

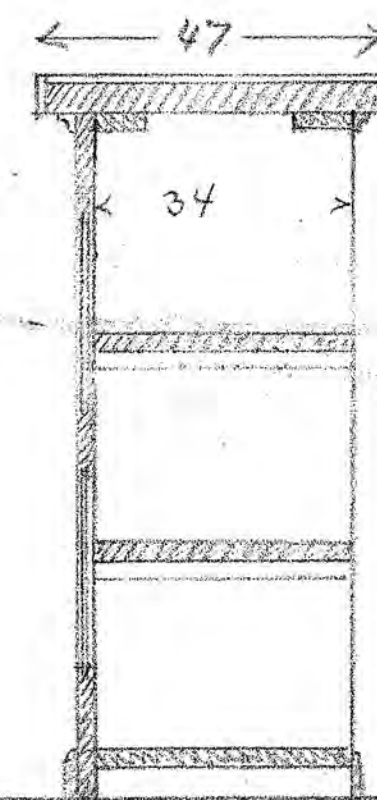

Post

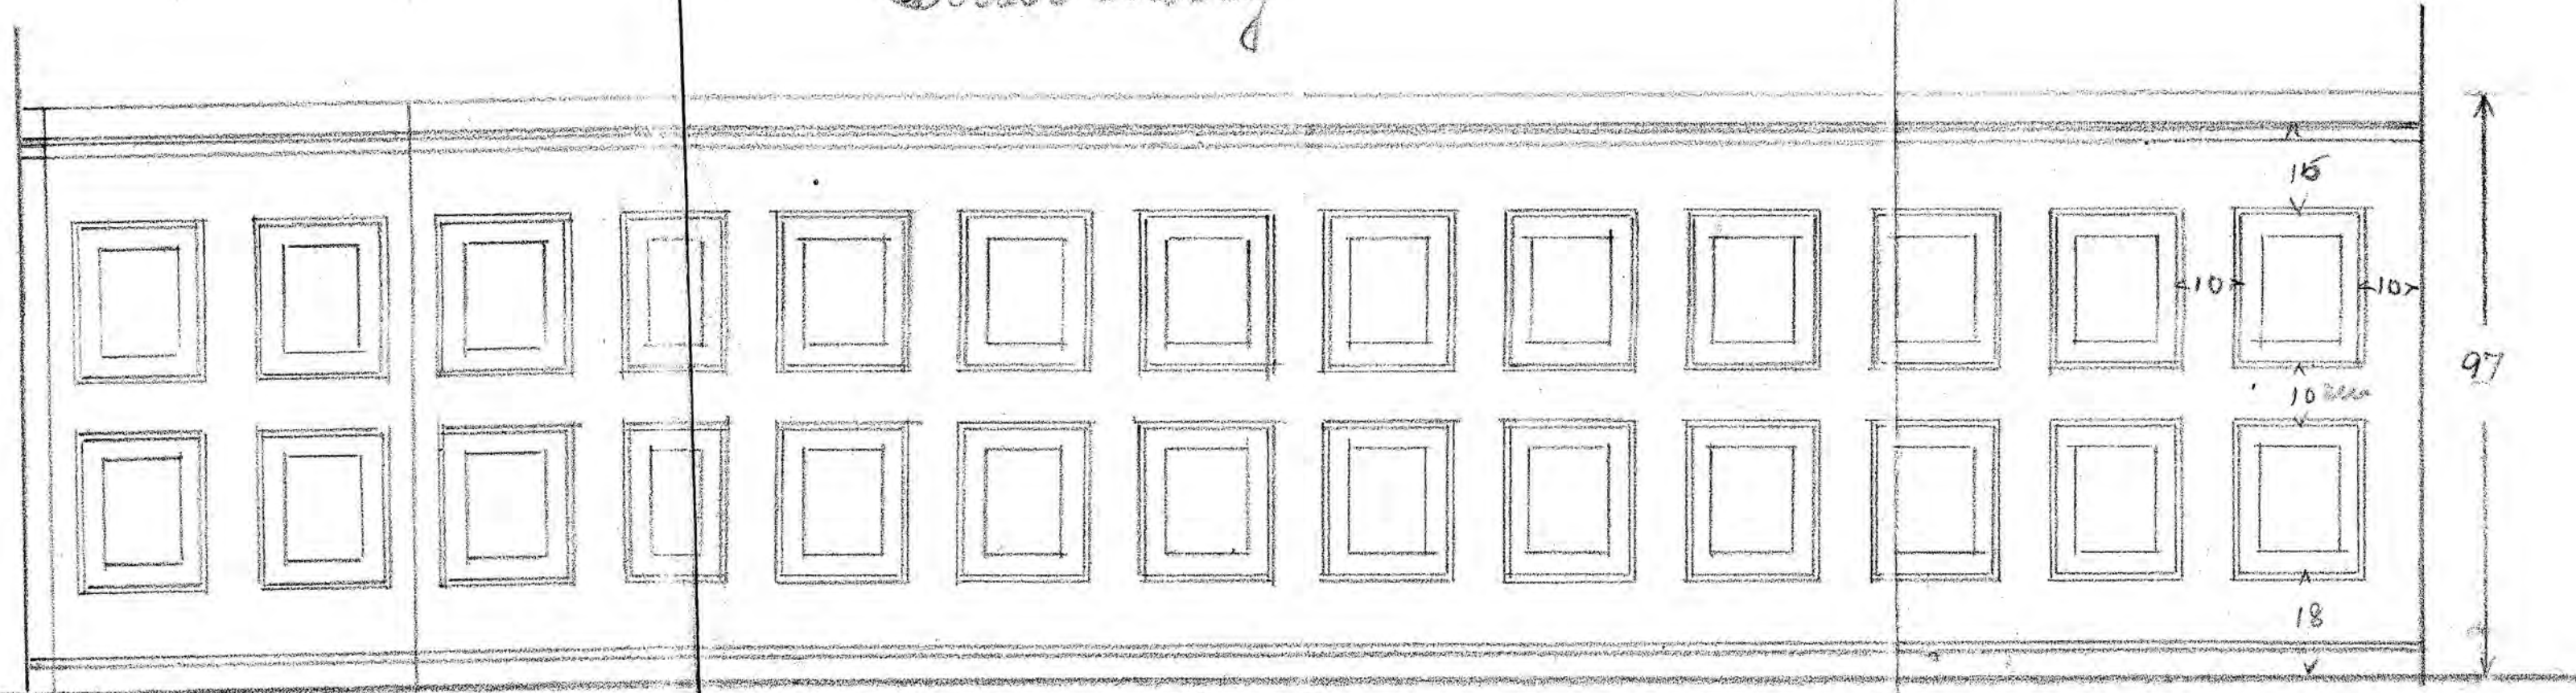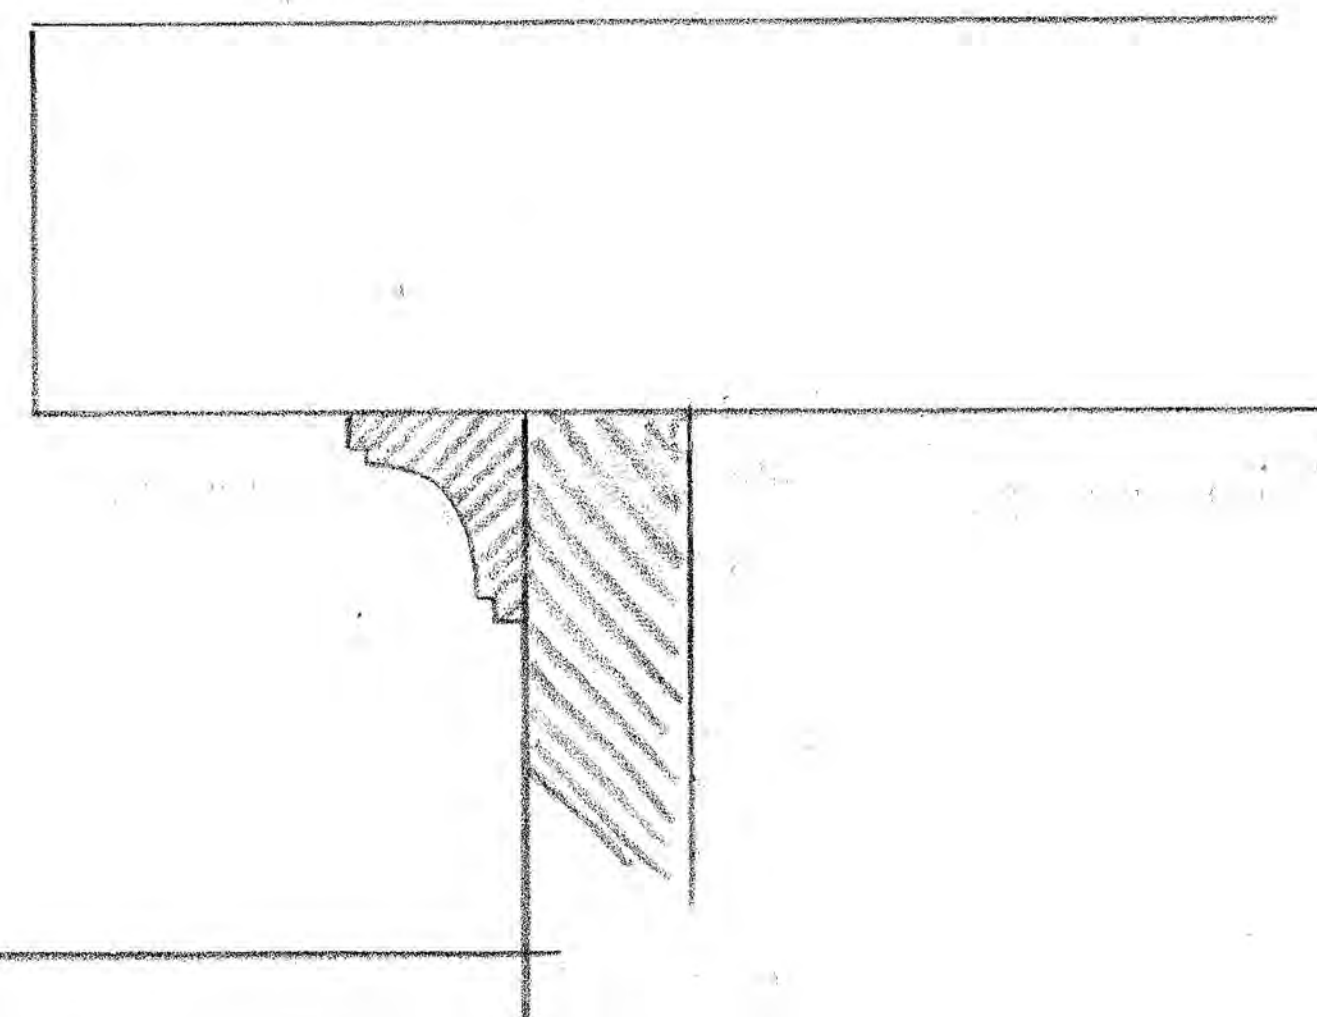

Udvendig

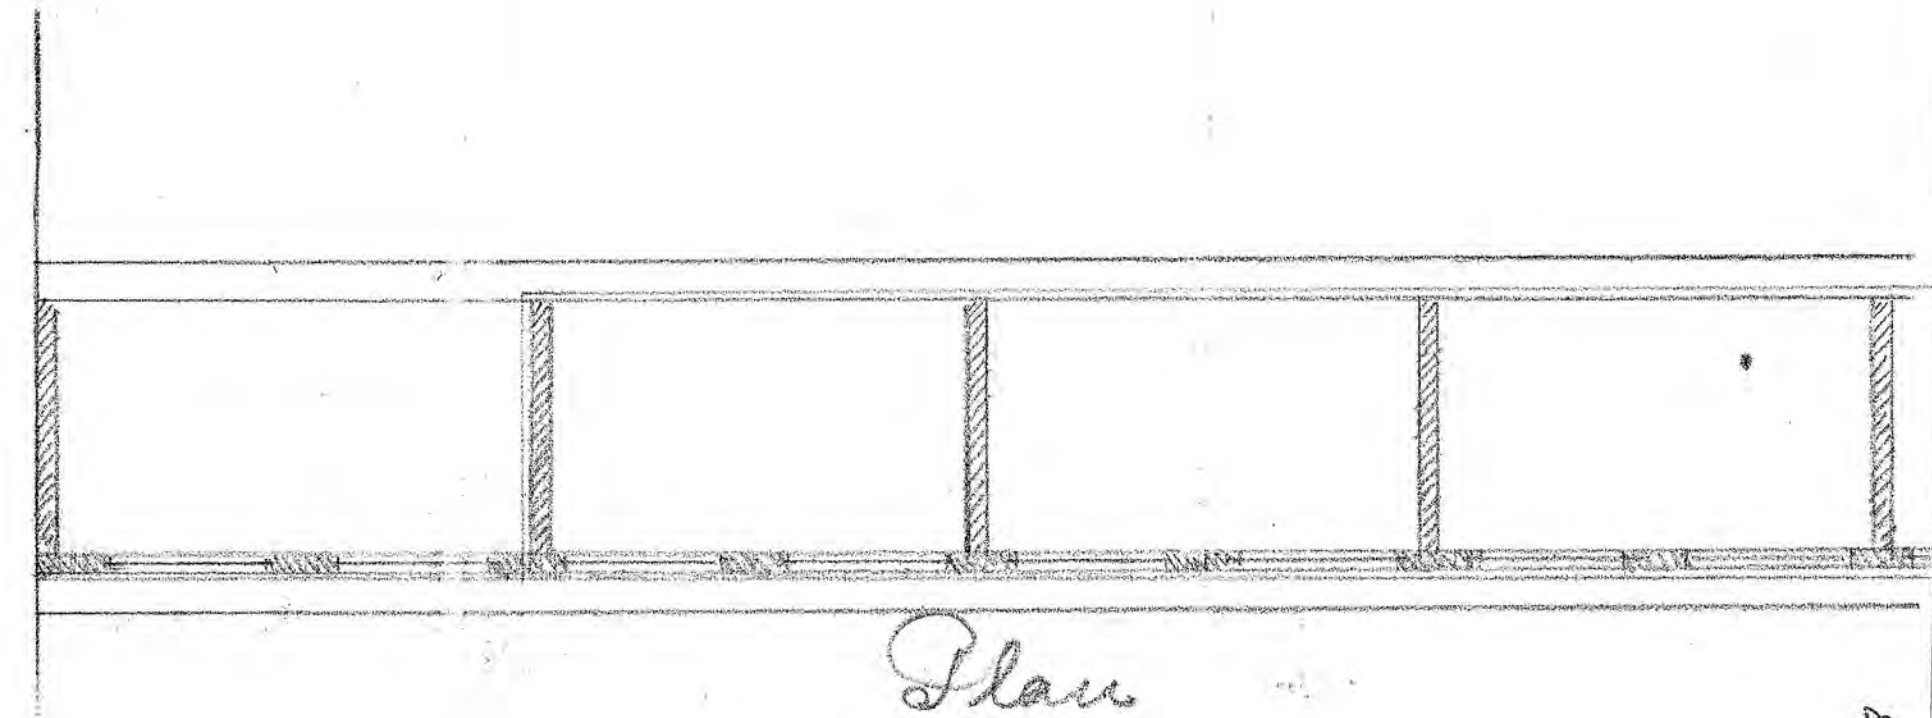

Plan

