


LANGELANDSBANEN BANEGÅRDEN I RUDKJØBING.

PANELVÆG I HERREVÆRELSET.

N: 118.

1:10

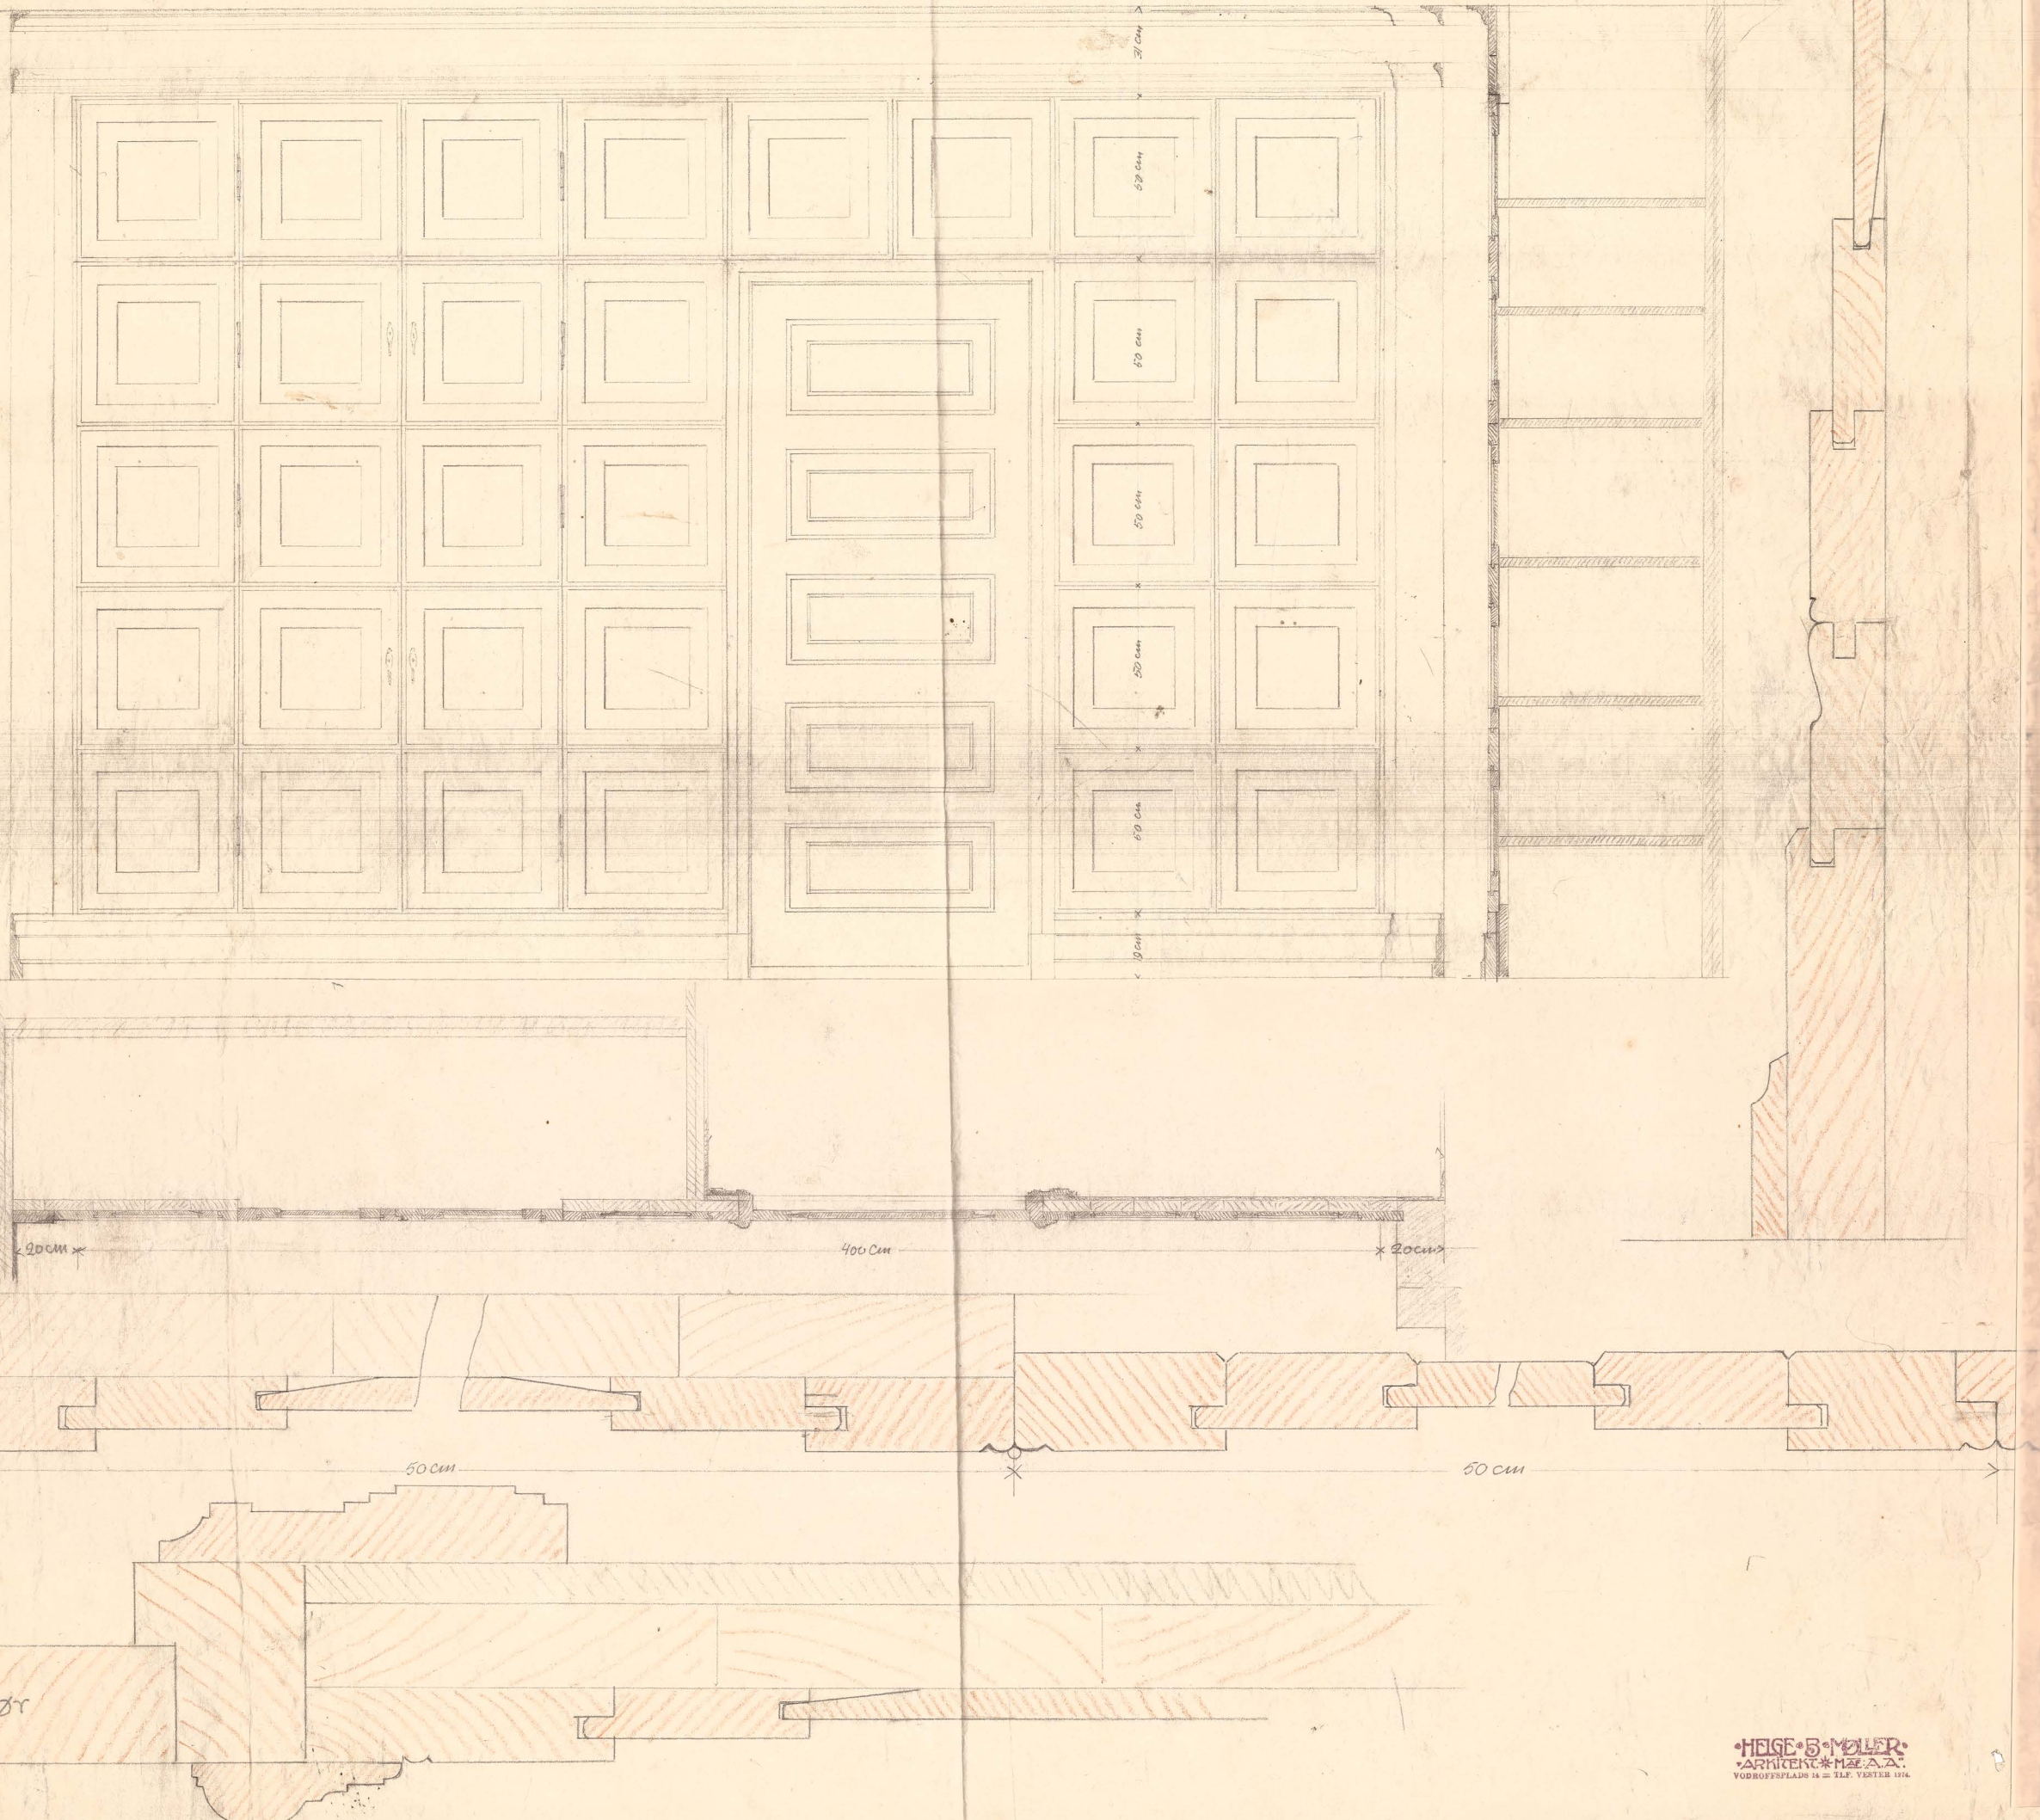

A3977138