
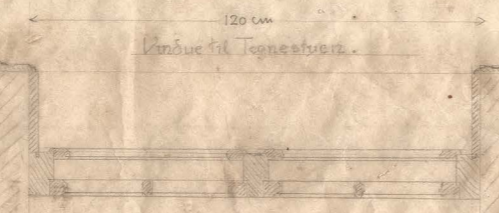
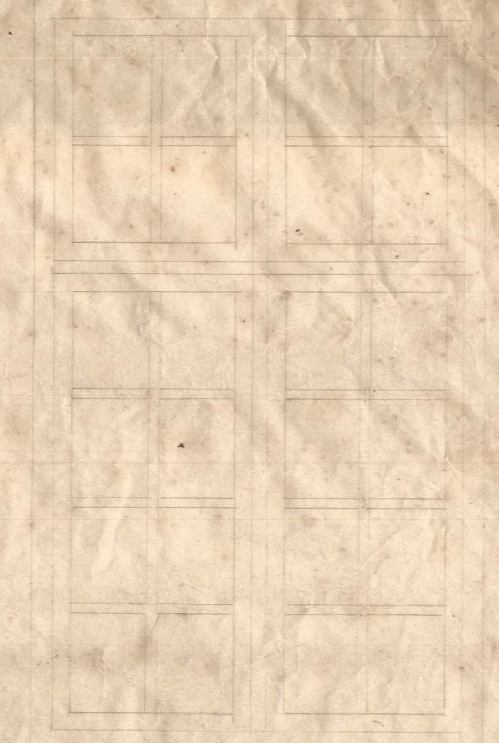


AB 477-148

LANDSBANEN
VINDUER TIL RUDKØBING

L. N. 1111

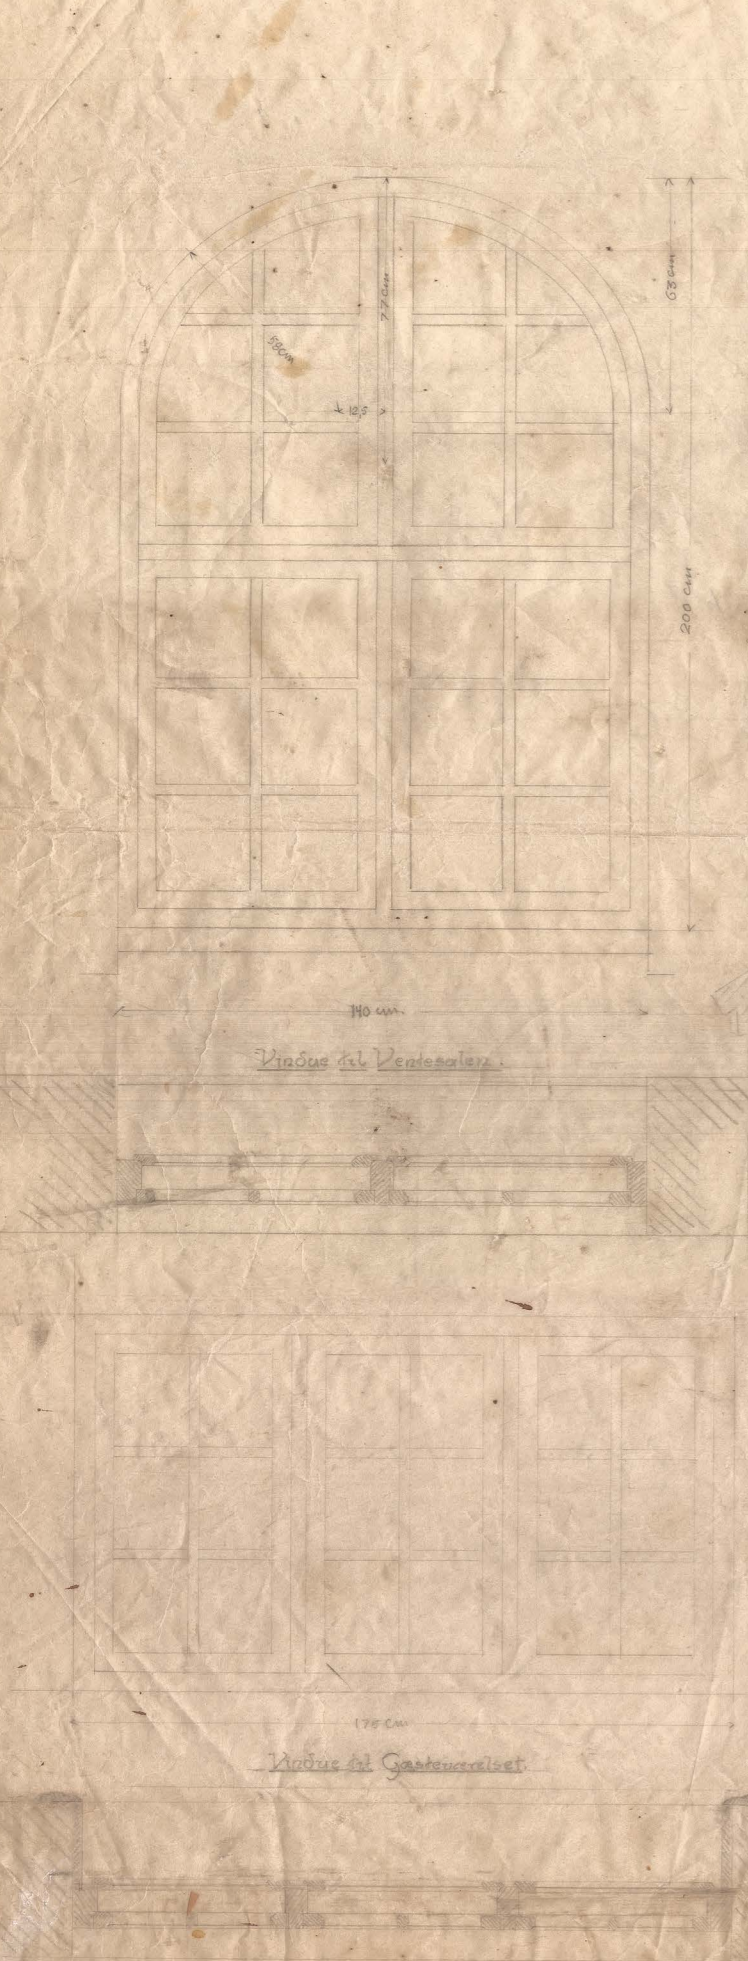

1:10

