
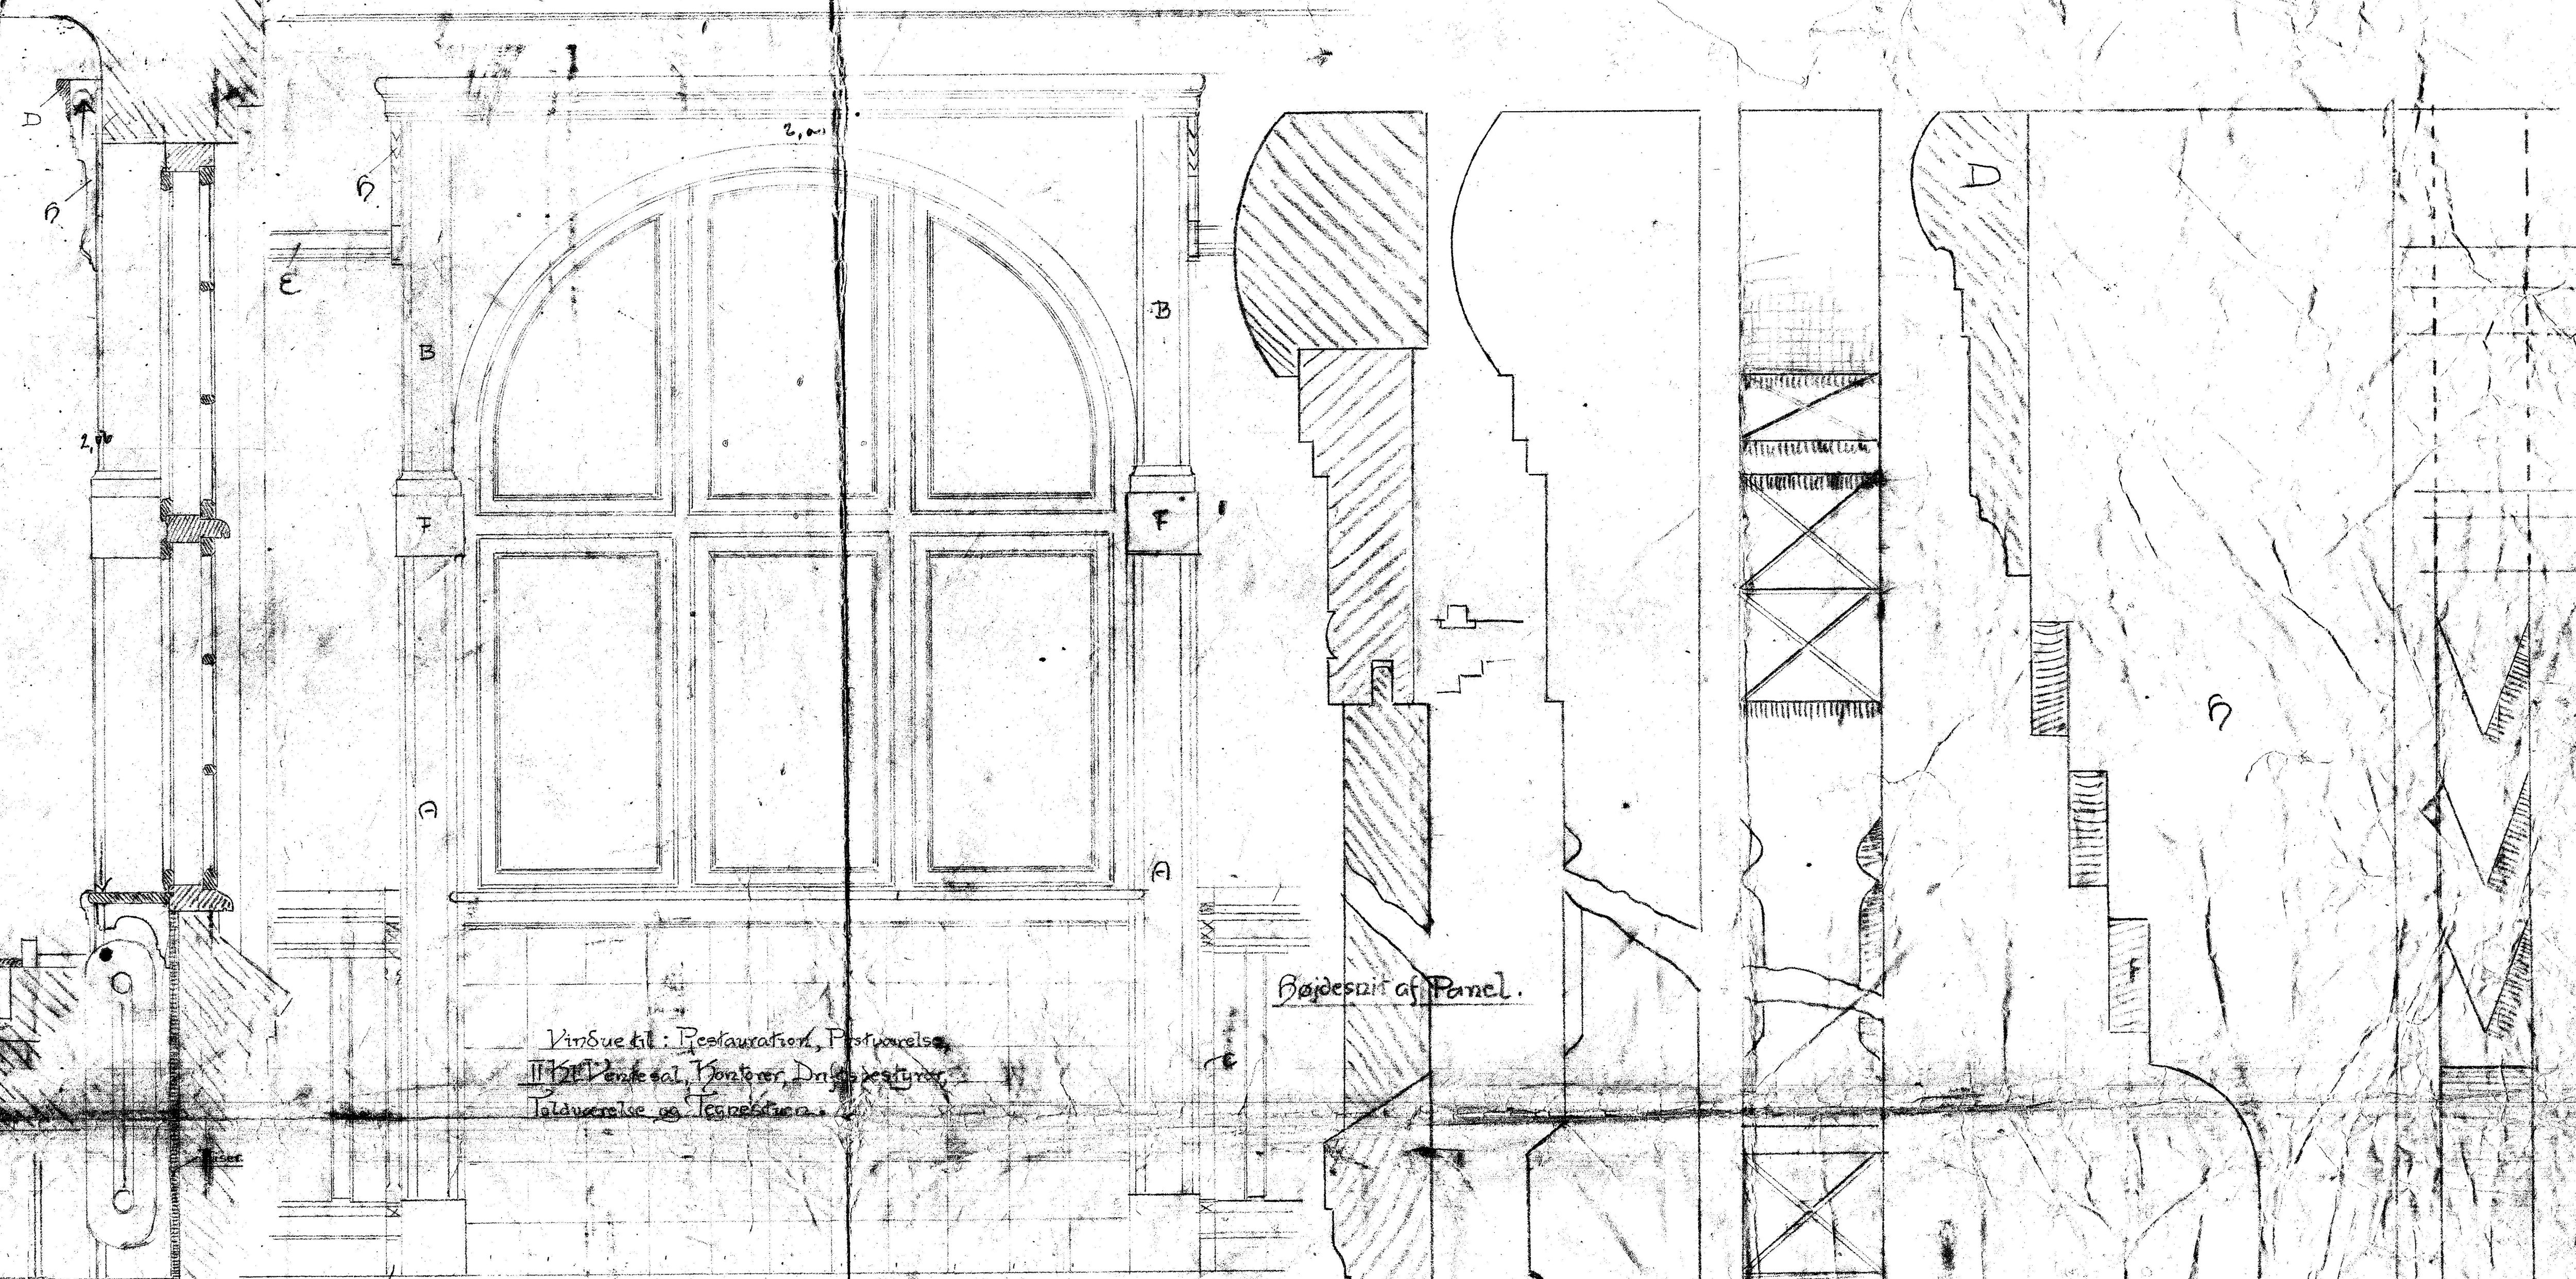


LÅNGELANDSBANEN

VINDUE TIL RUDRJOBING







BANEGAARD LN 112

A 340743

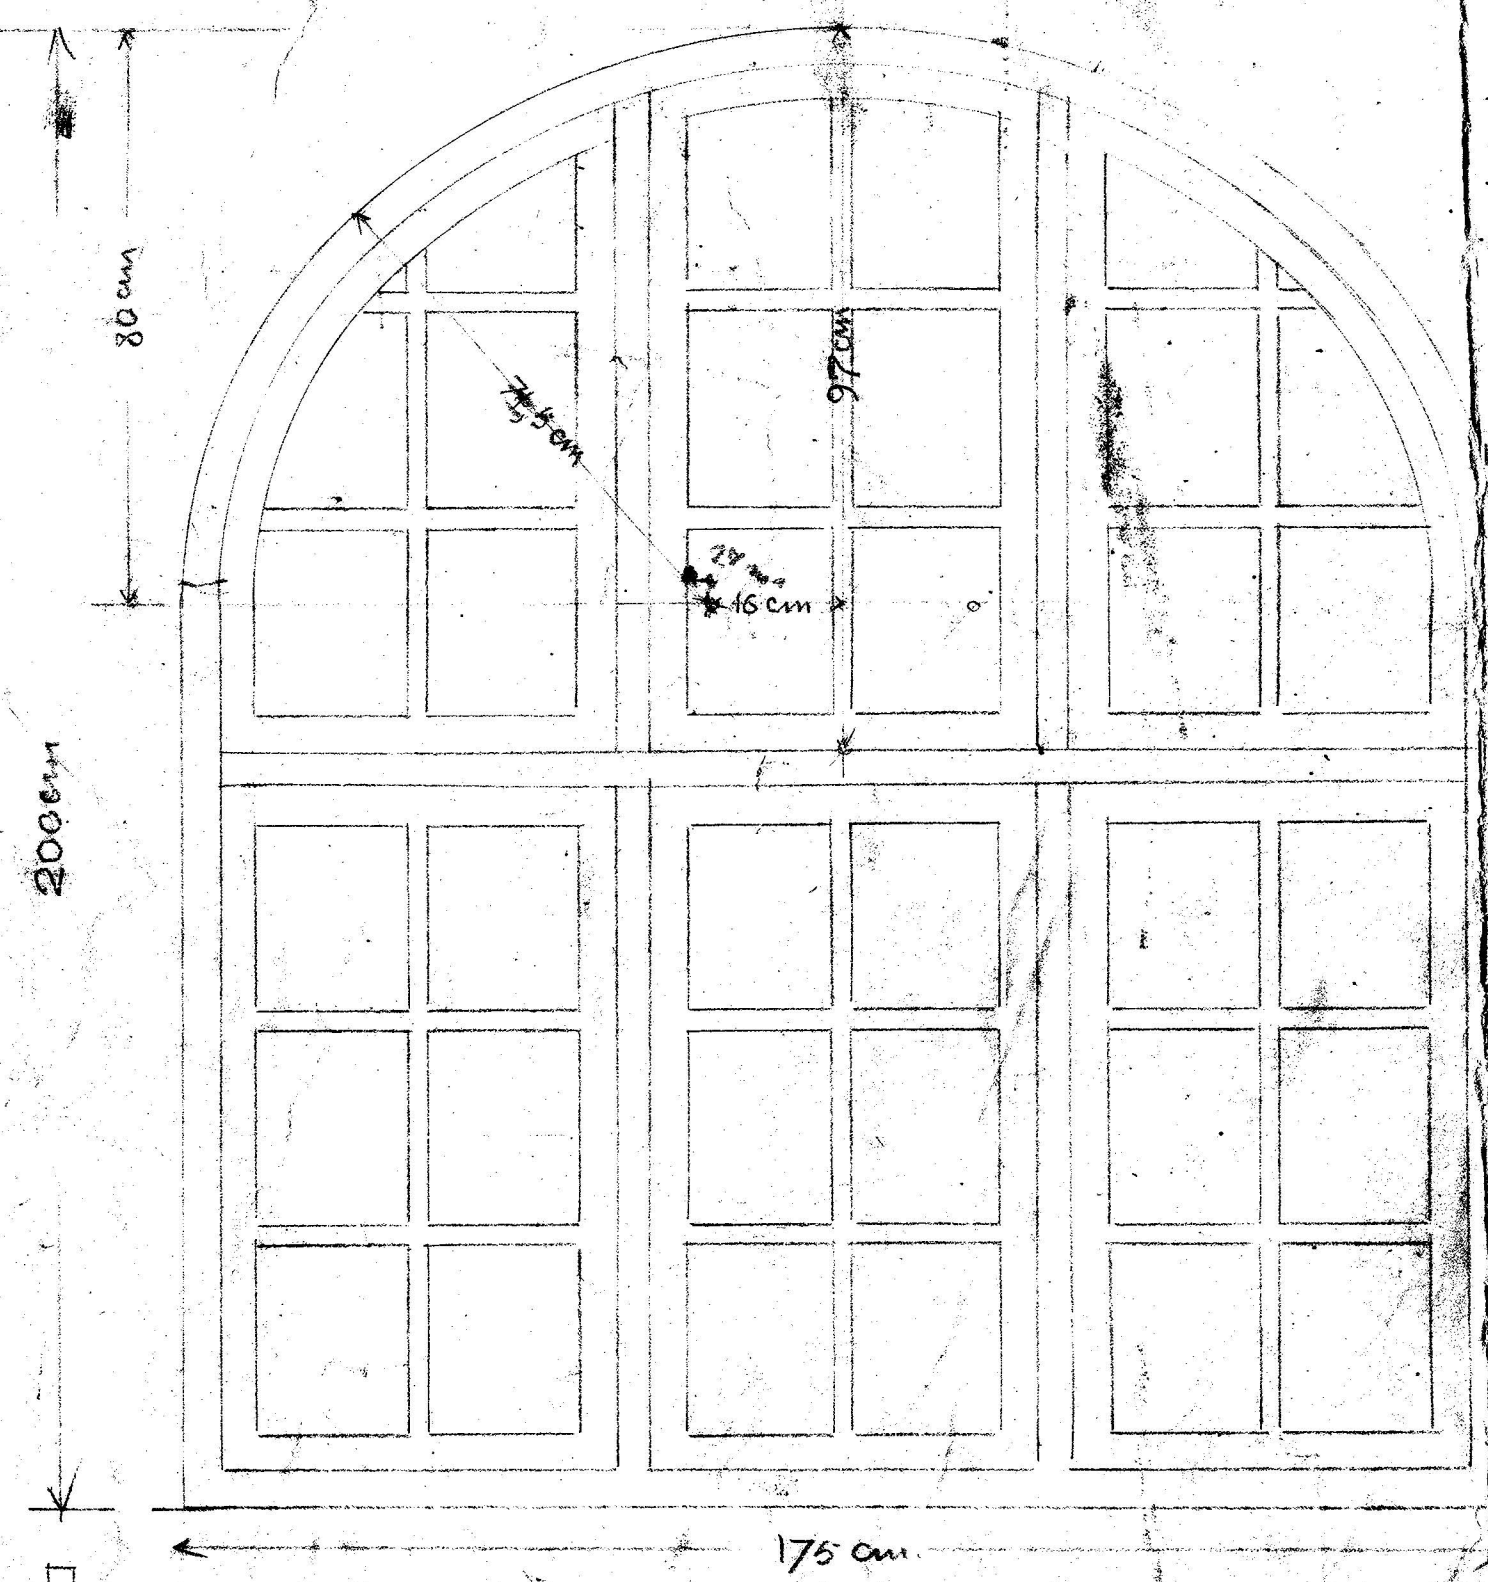



Vindue til: Restauration, Restaurering  
 Indvendig, Montører, Drifts-  
 bestyrer, Toldværelse og Tegnestuen.

Bjedsnit af Panel.

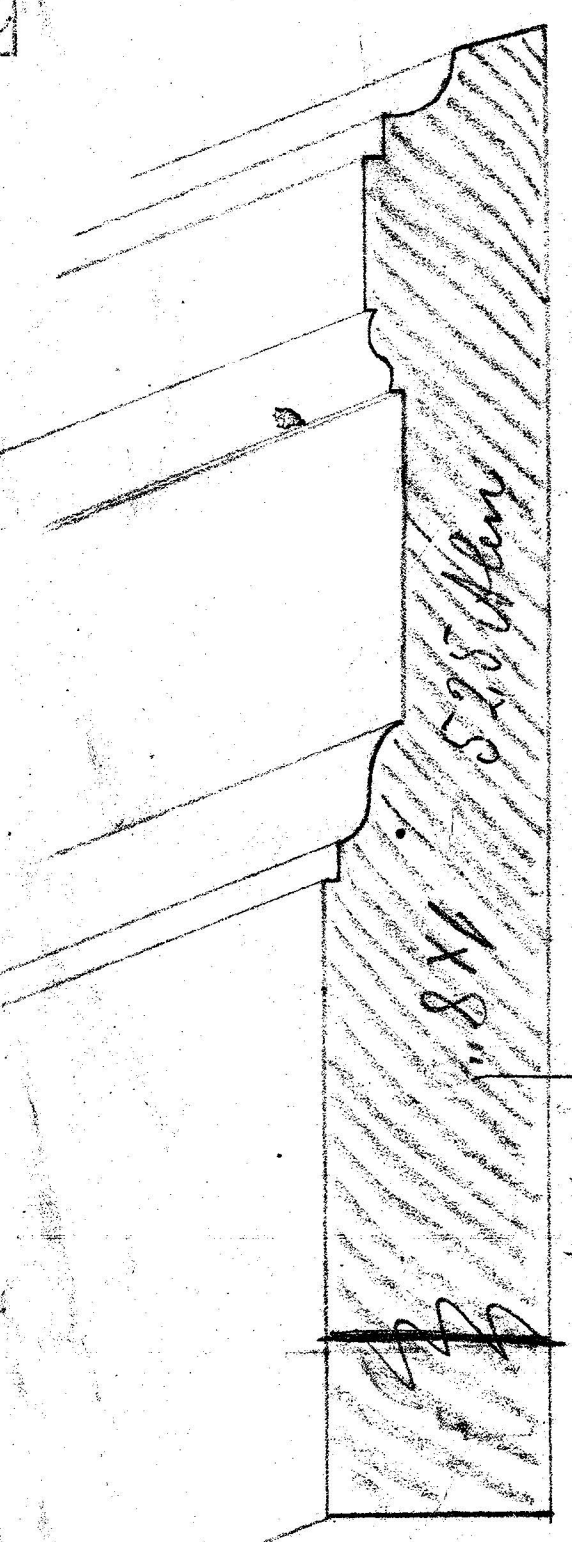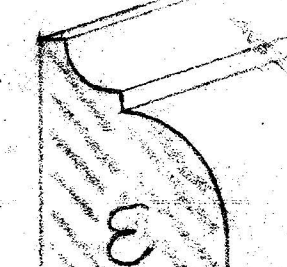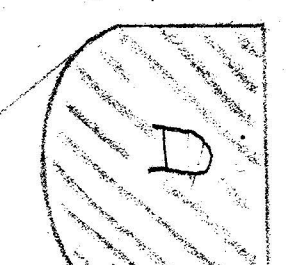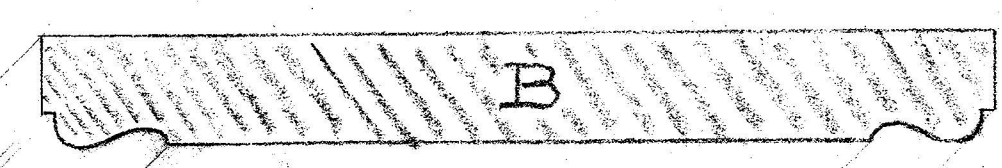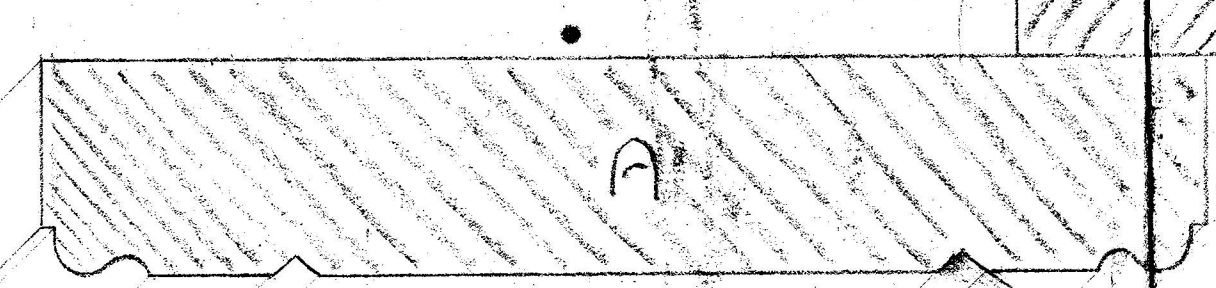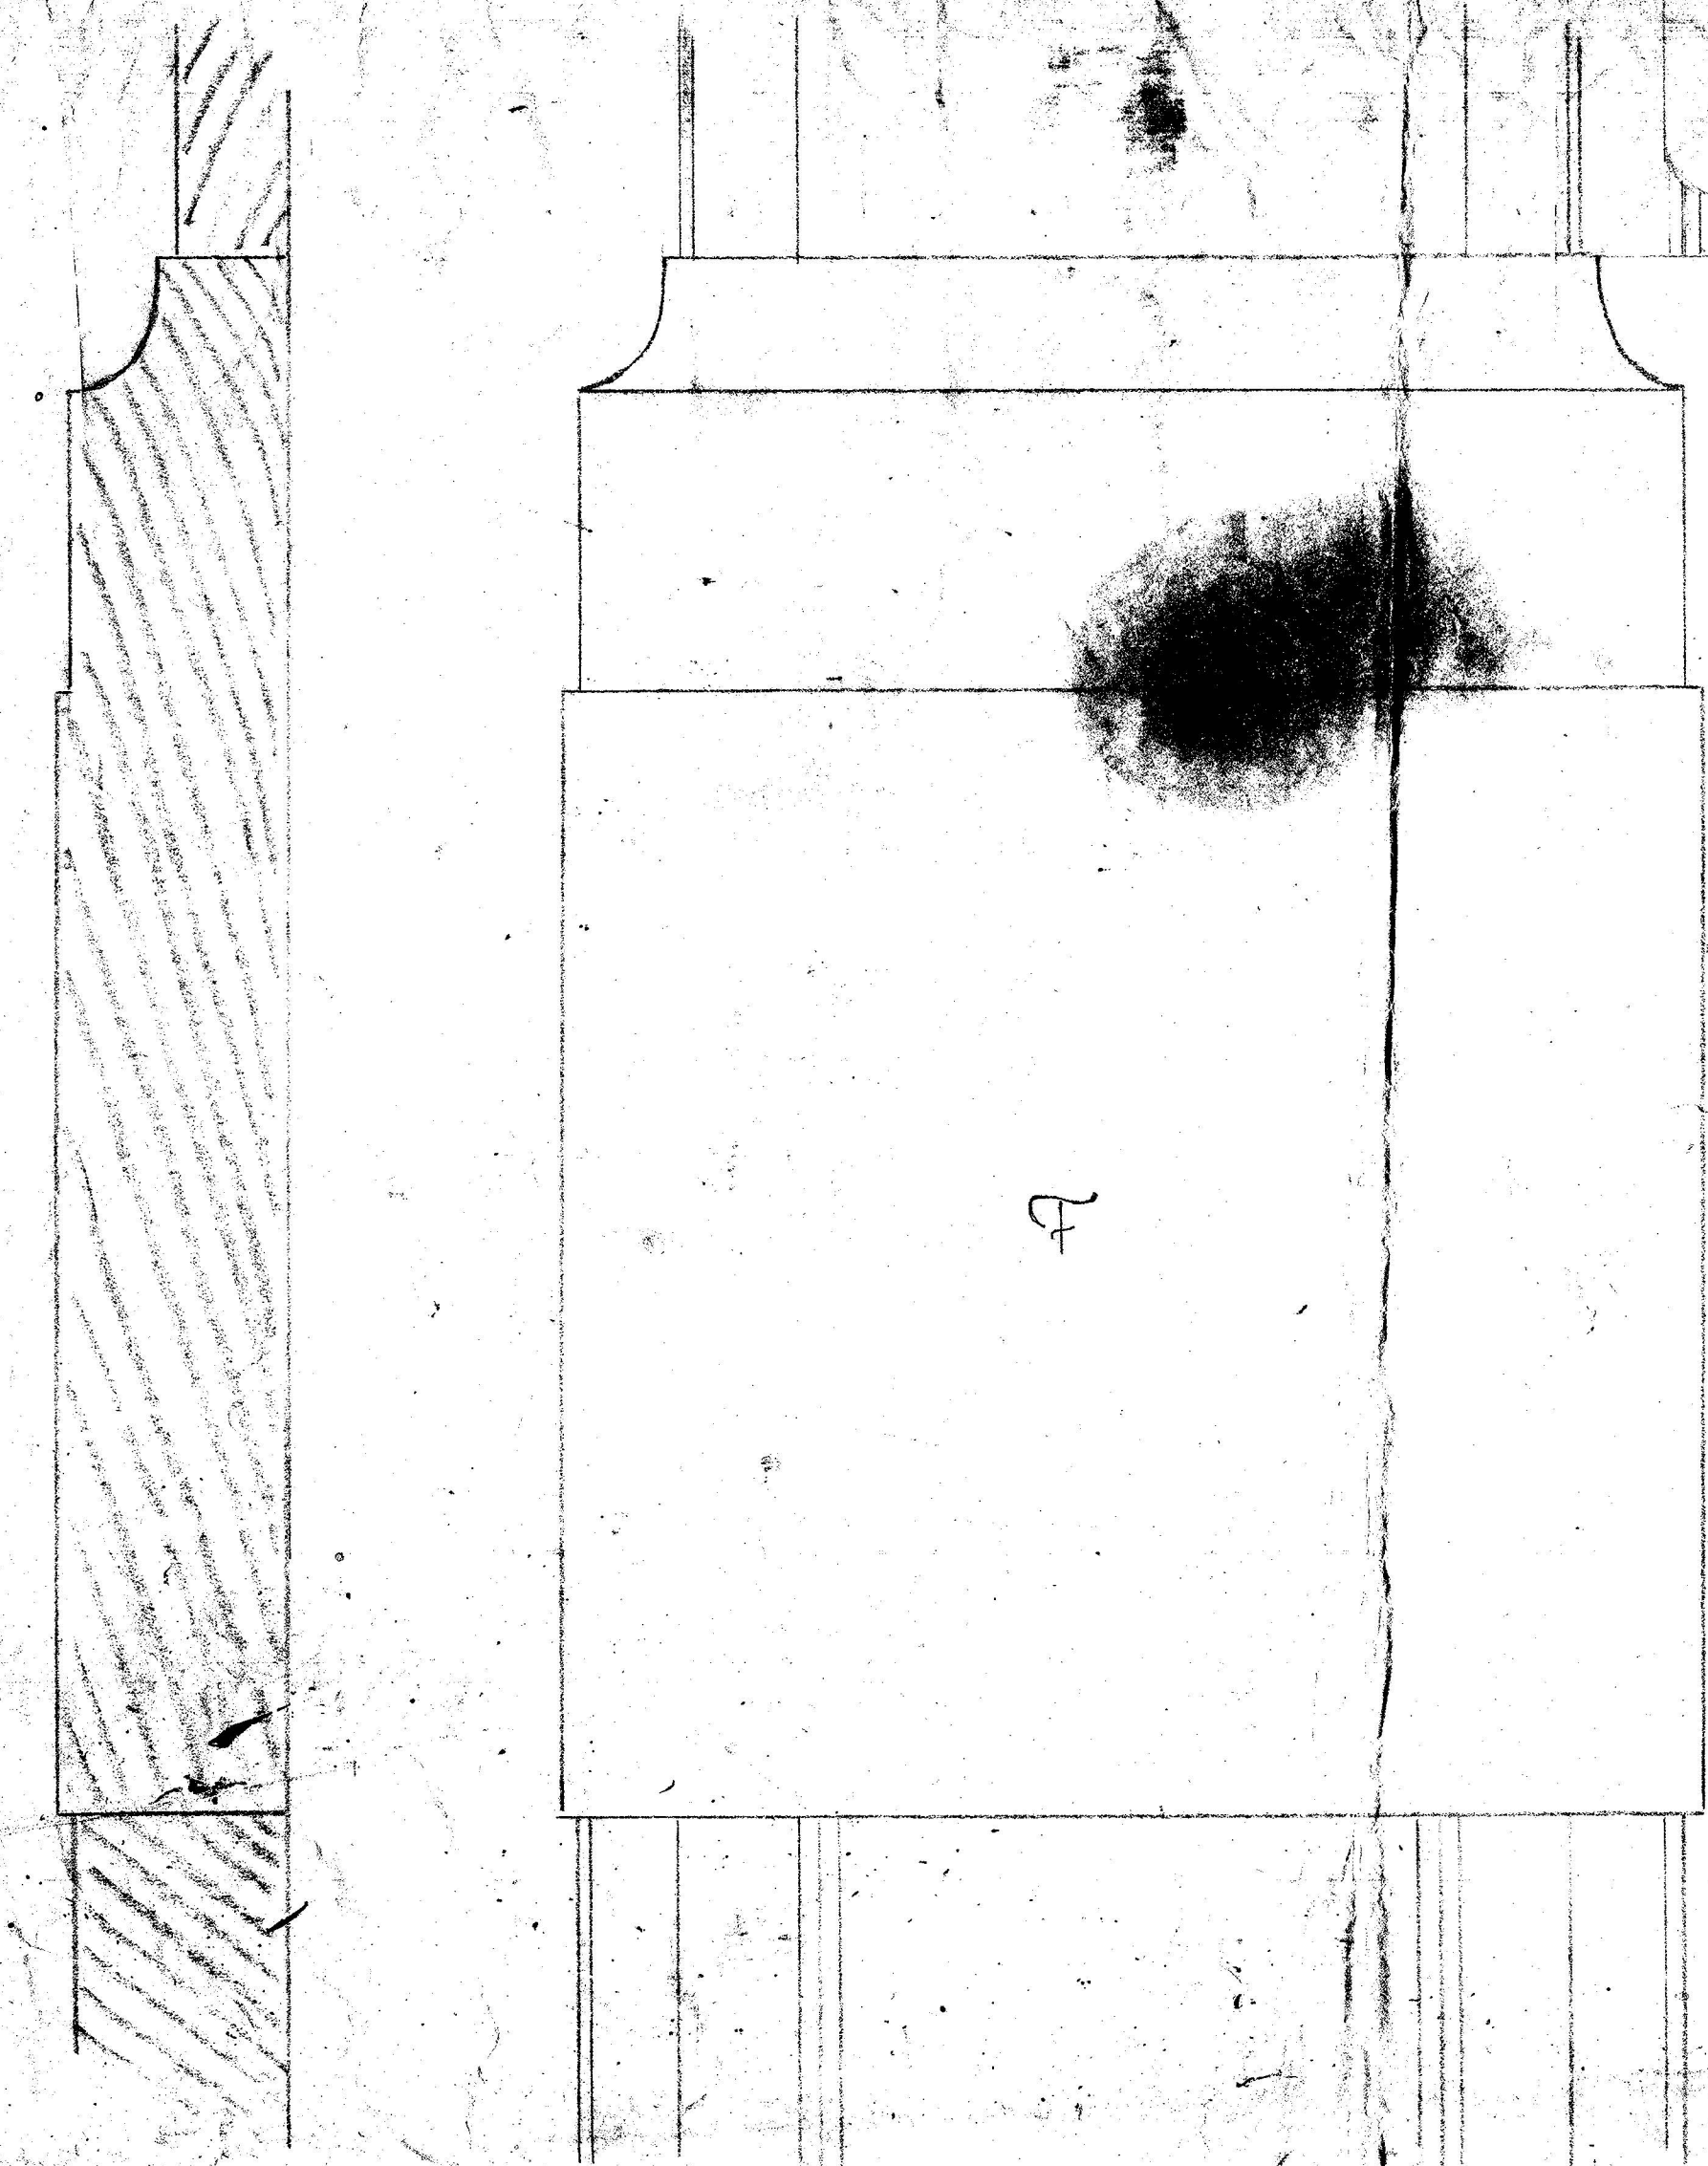

20cm højt Fodpanel til:  
 Restaurering, Montører, Drifts-  
 bestyrer, Toldværelse og Tegnestuen.

84 mm  
 528 mm

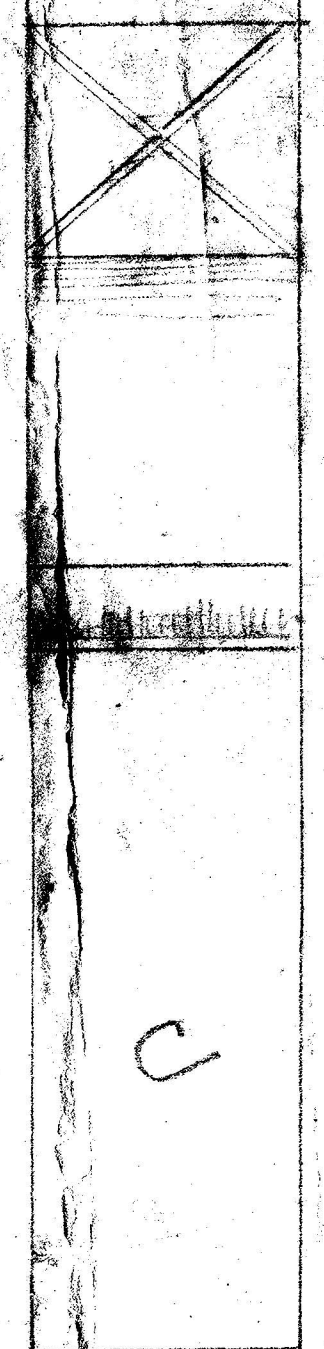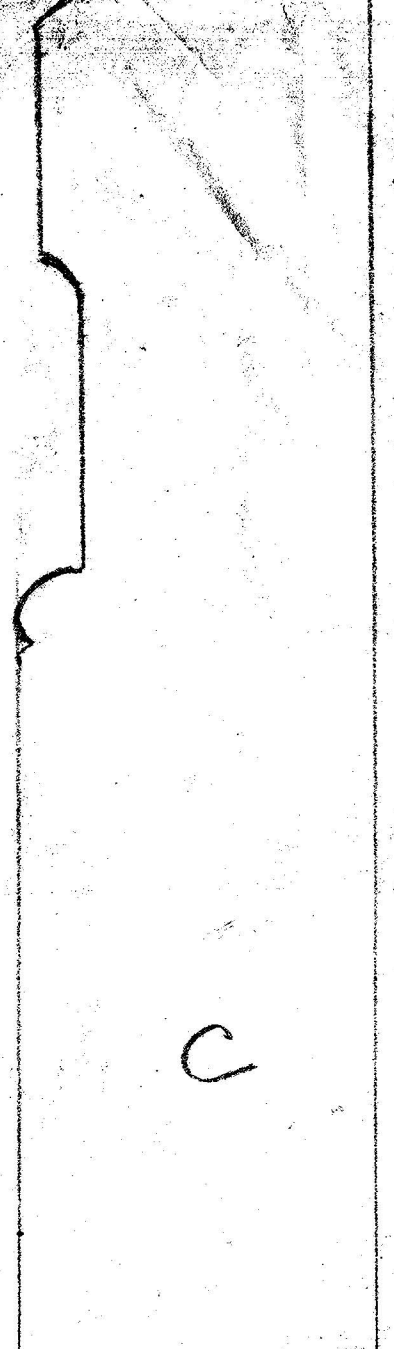

Lejstliste.

Indvendig side af  
 Vinduet udføres efter Tegning N 111

Tværsnit af Panel.