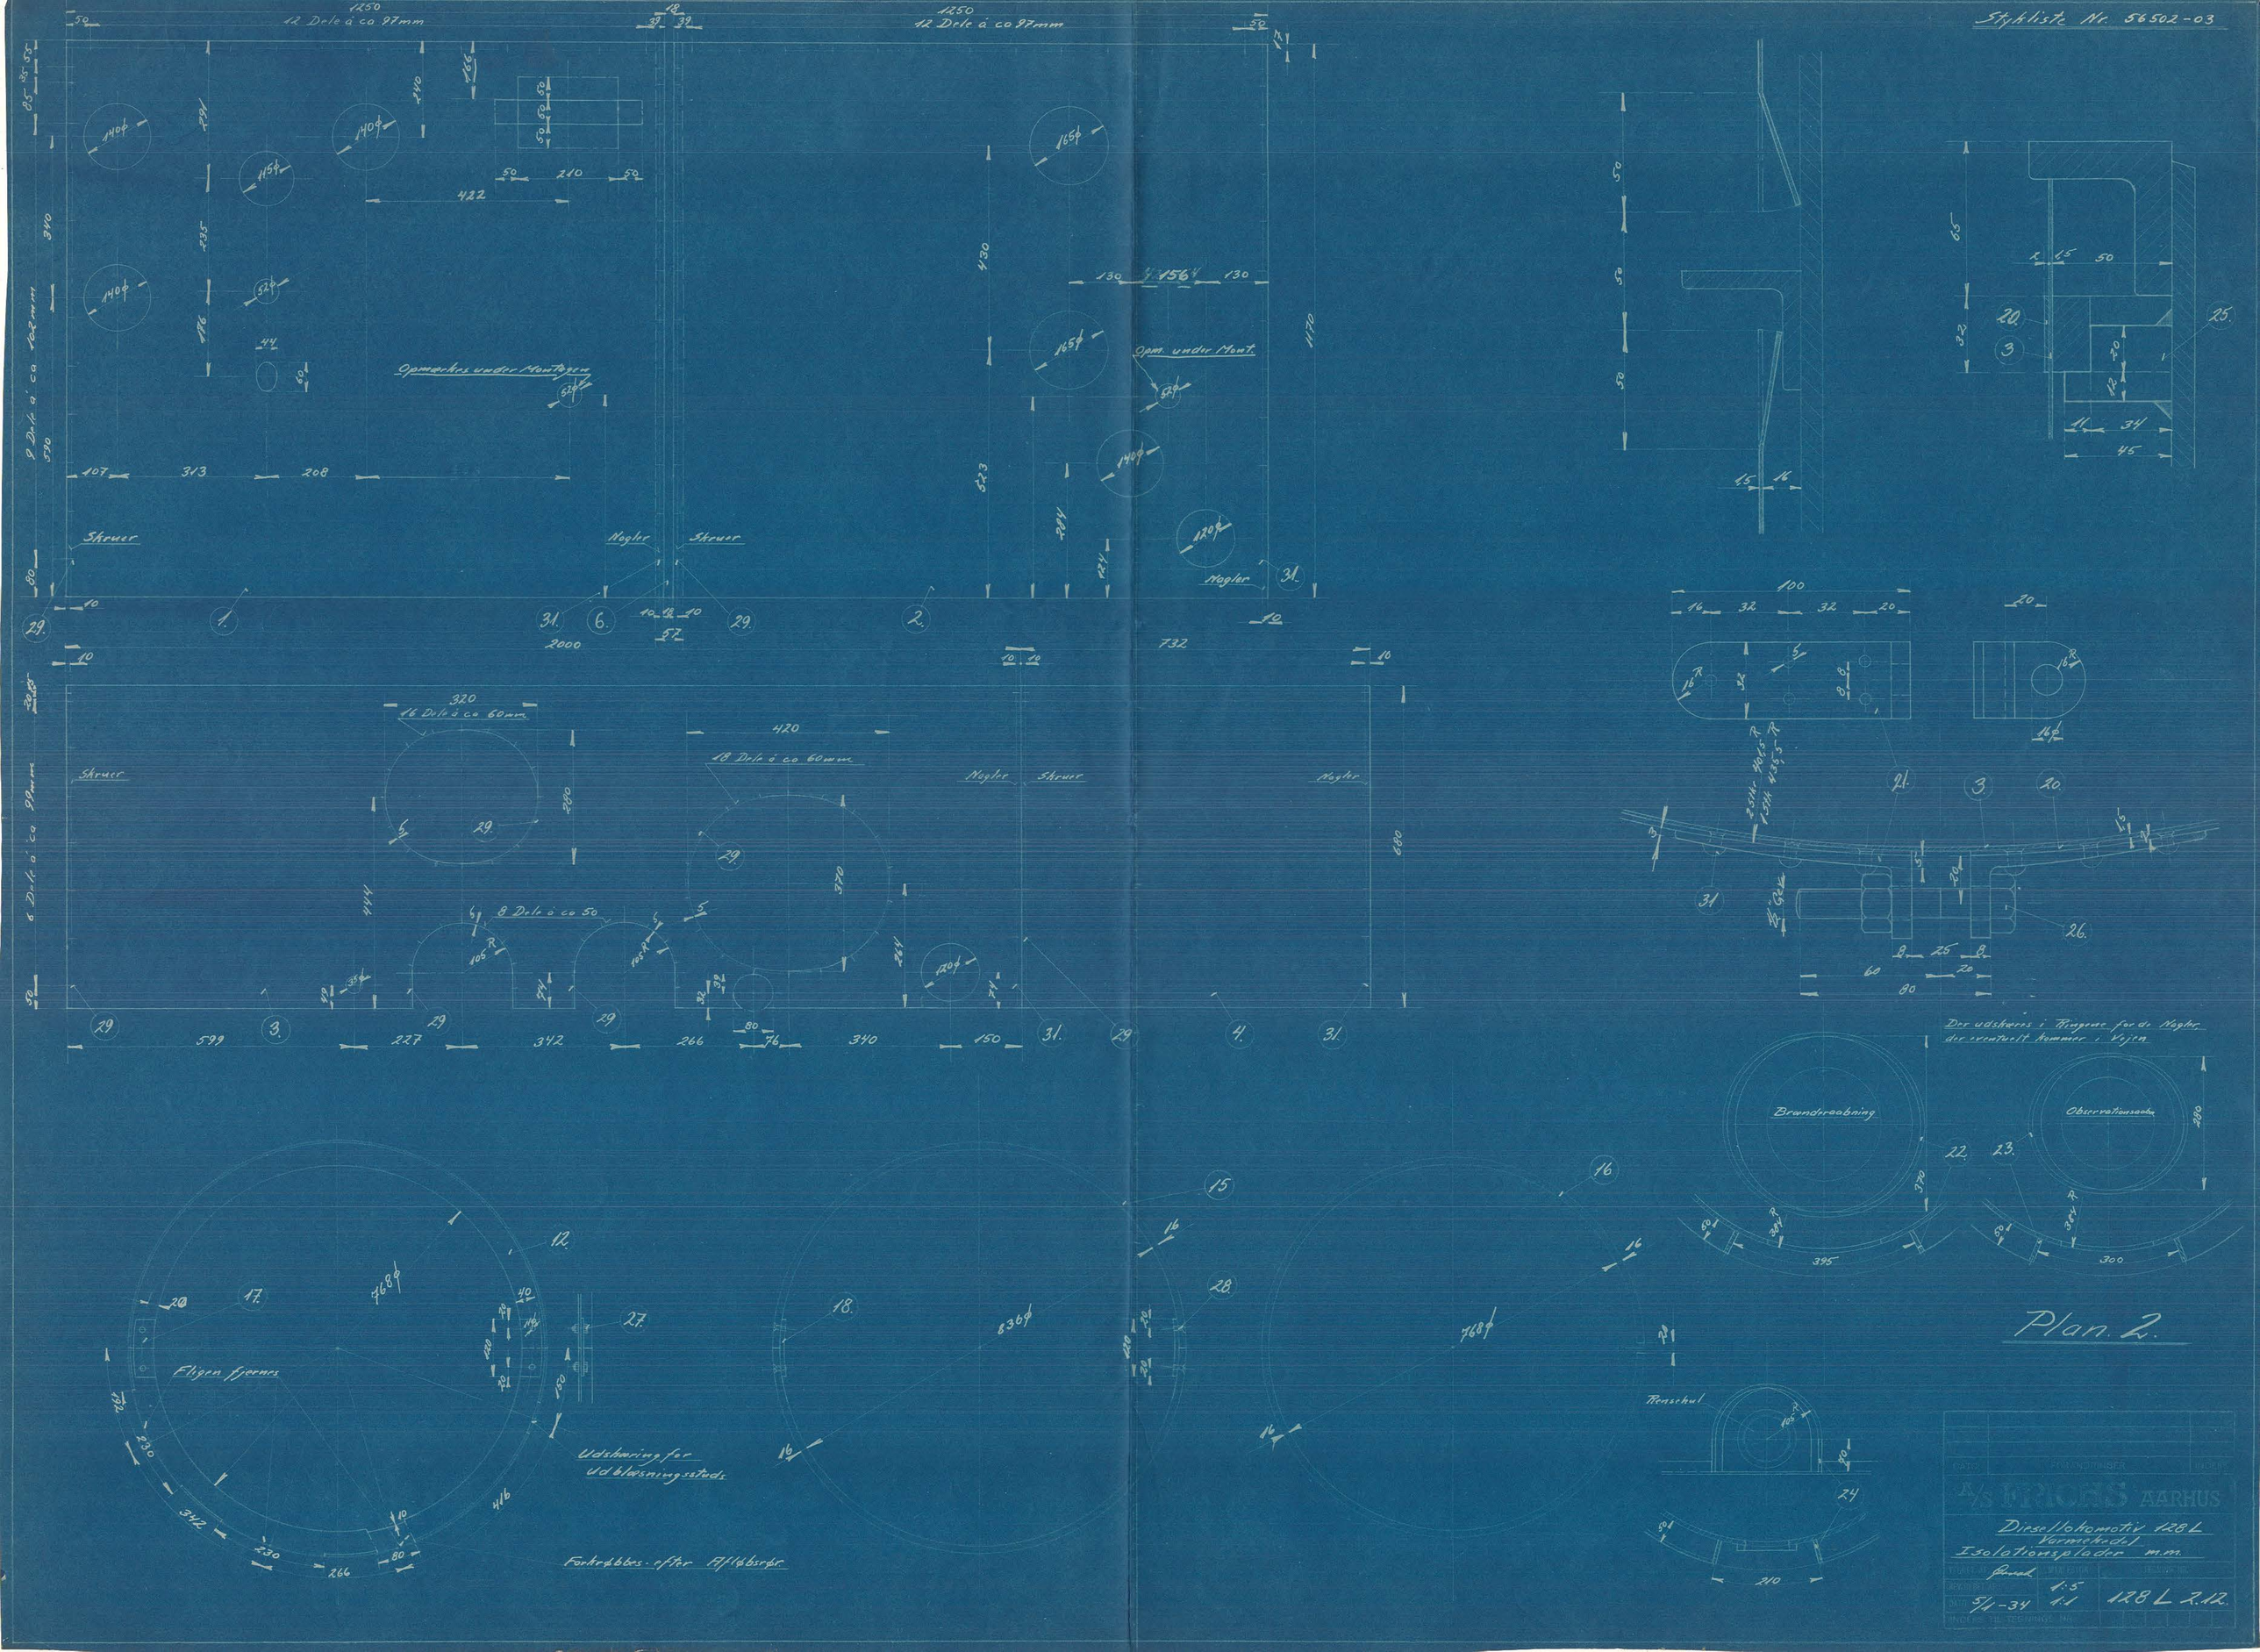
Stykliste Nr. 56502-03
12 Dele á co 97mm
Opmærkes under Montagen
Opm. under Mont.
Skruer
Nagler
16 Dele á co 60mm
18 Dele á co 60mm
8 Dele á co 50
Der udskæres i Ringene for de Nagler, der eventuelt kommer i Vejen
Brænderaabning
Observationsaabn
Fligen fjernes
Udskæring for Udblæsningsstuds
Forkrøbbes efter Afløbsrør
Renschul
Plan. 2.
A/S FRICHS AARHUS
Diesellokomotiv 128 L
Varmekedel
Isolationsplader m.m.
1:5
1:1
5/1-34
128 L 2.12.