



a/s. N. B. 3

Projekteret Udvidelse af Banholm Station.


Projekteret Facade

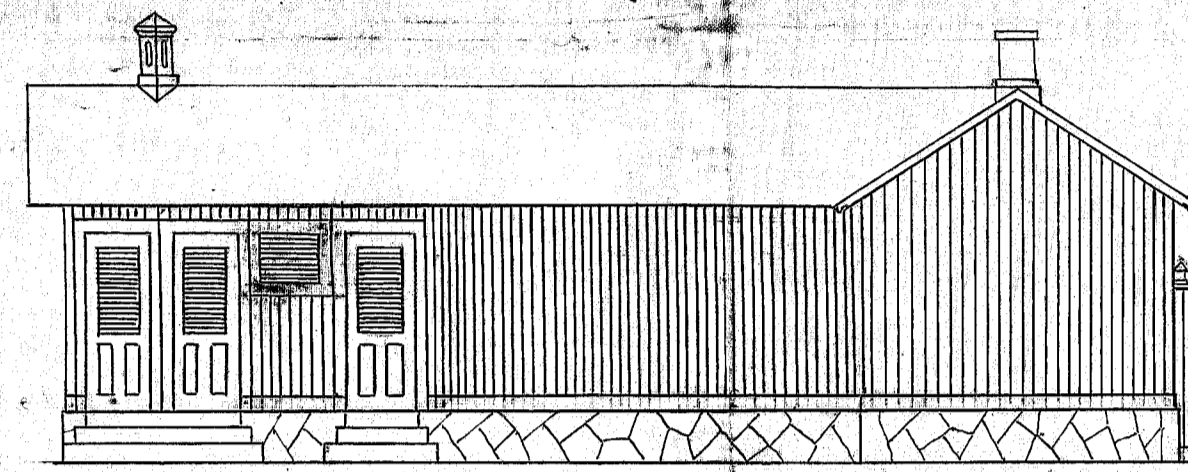


Projekteret Facade

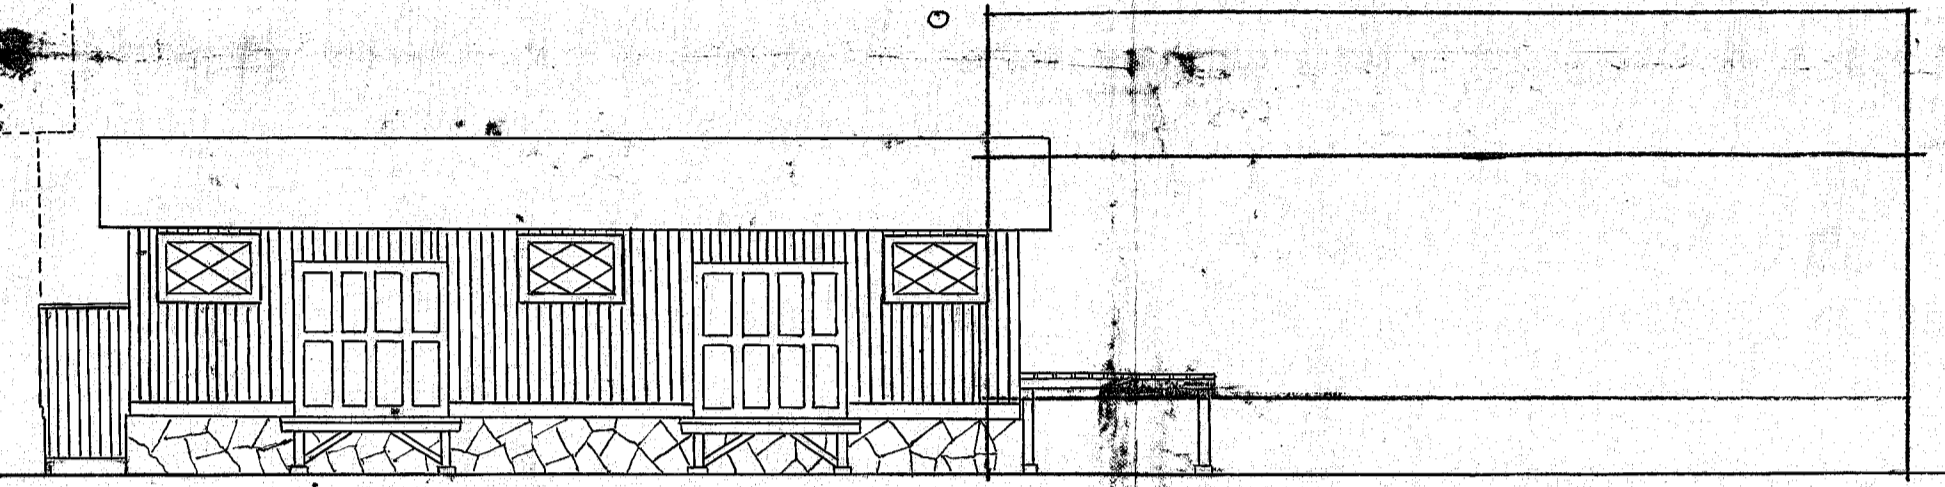


Projekteret Grundplan

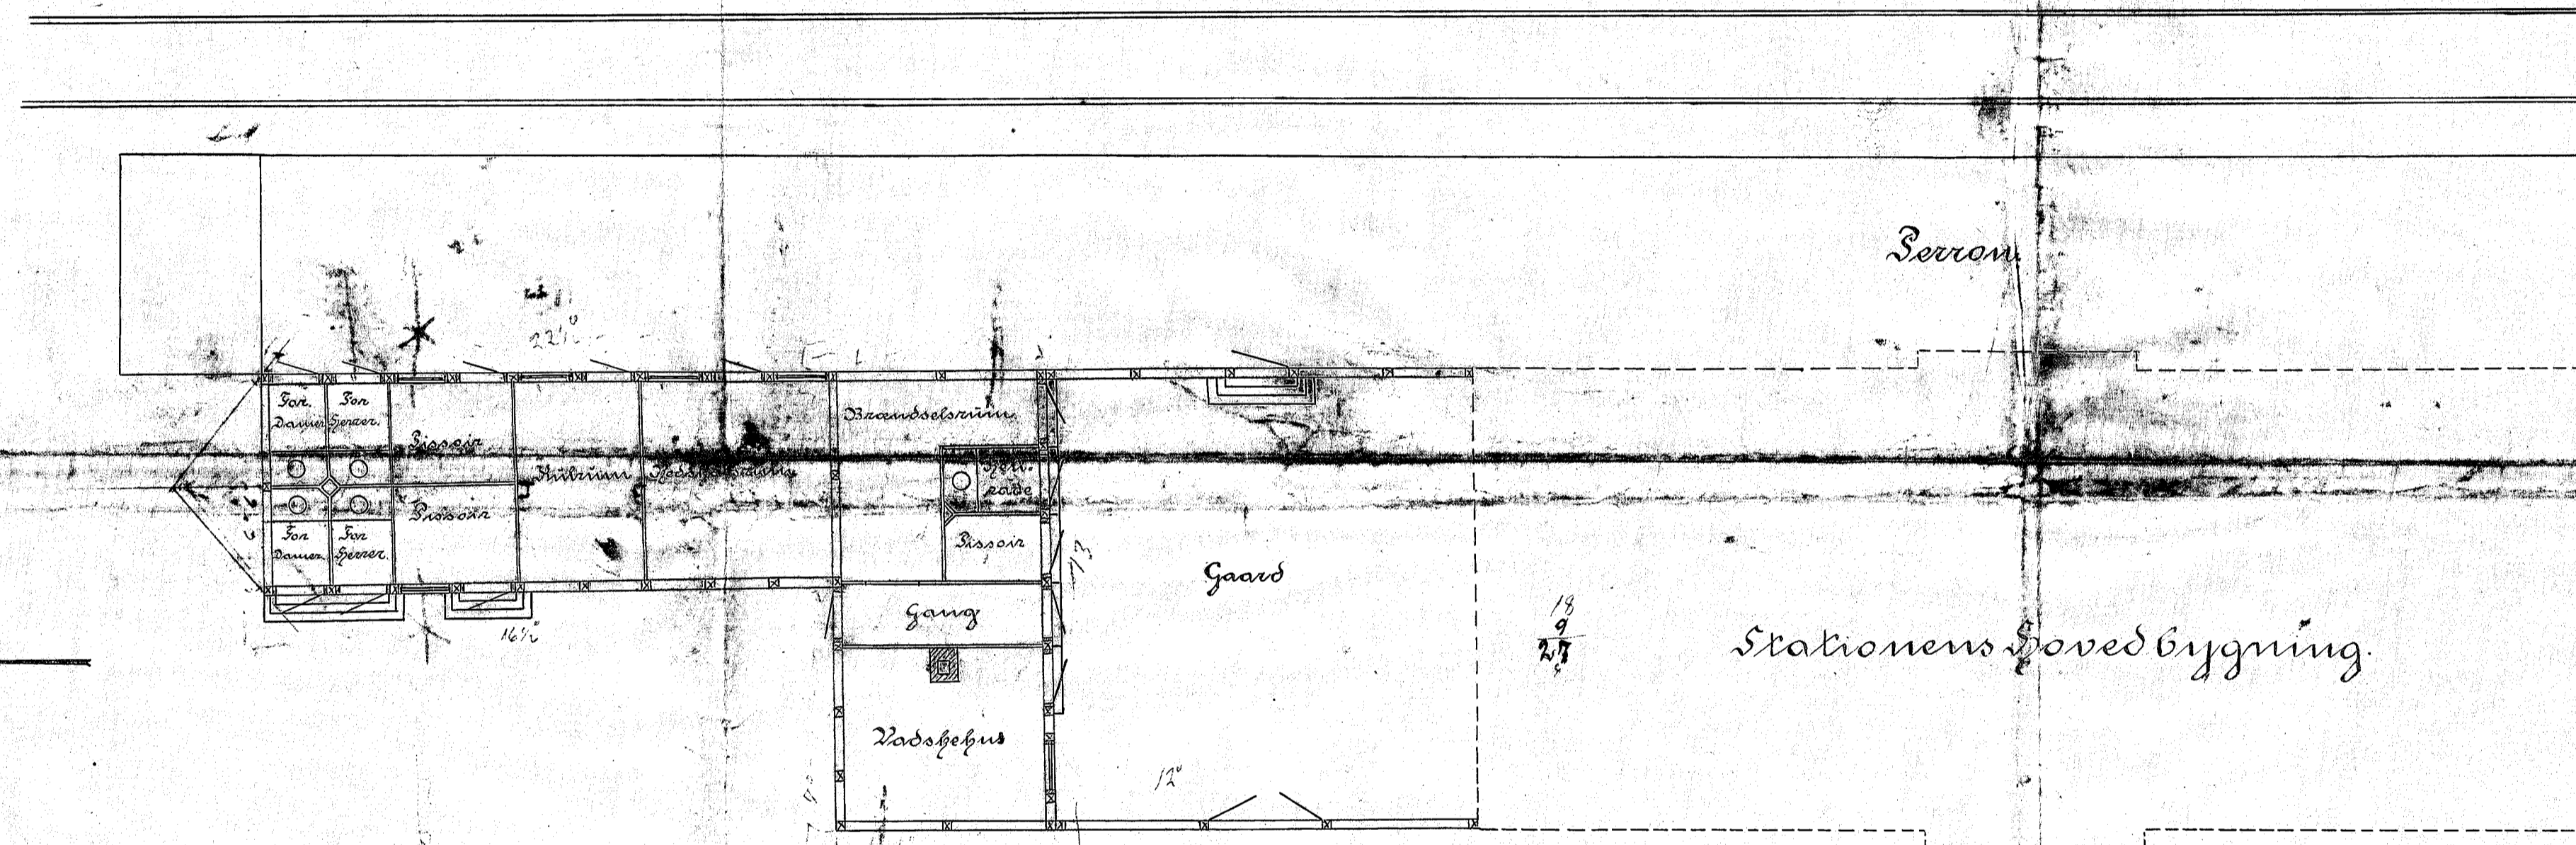


Projekteret Grundplan

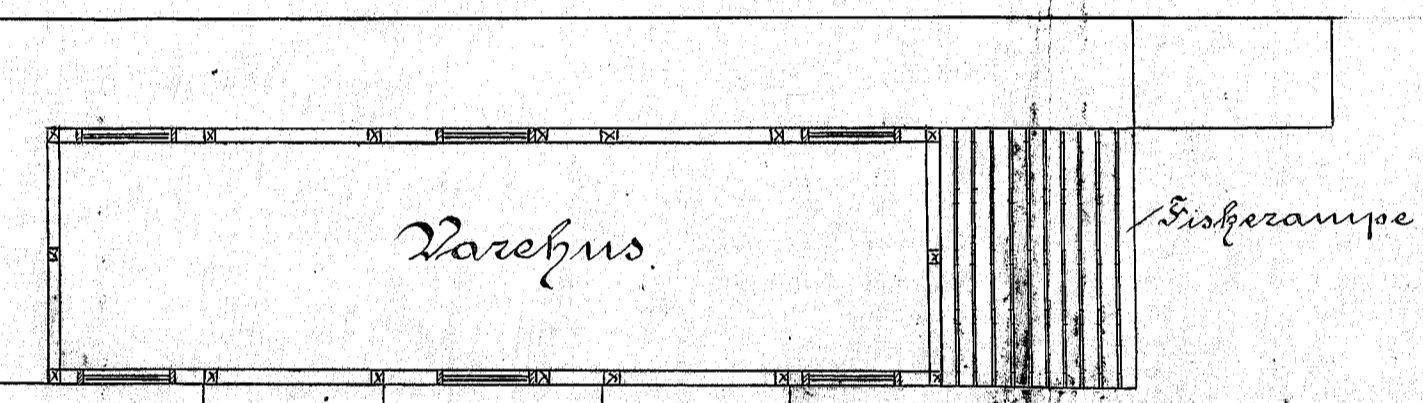

Uværende Grundplan

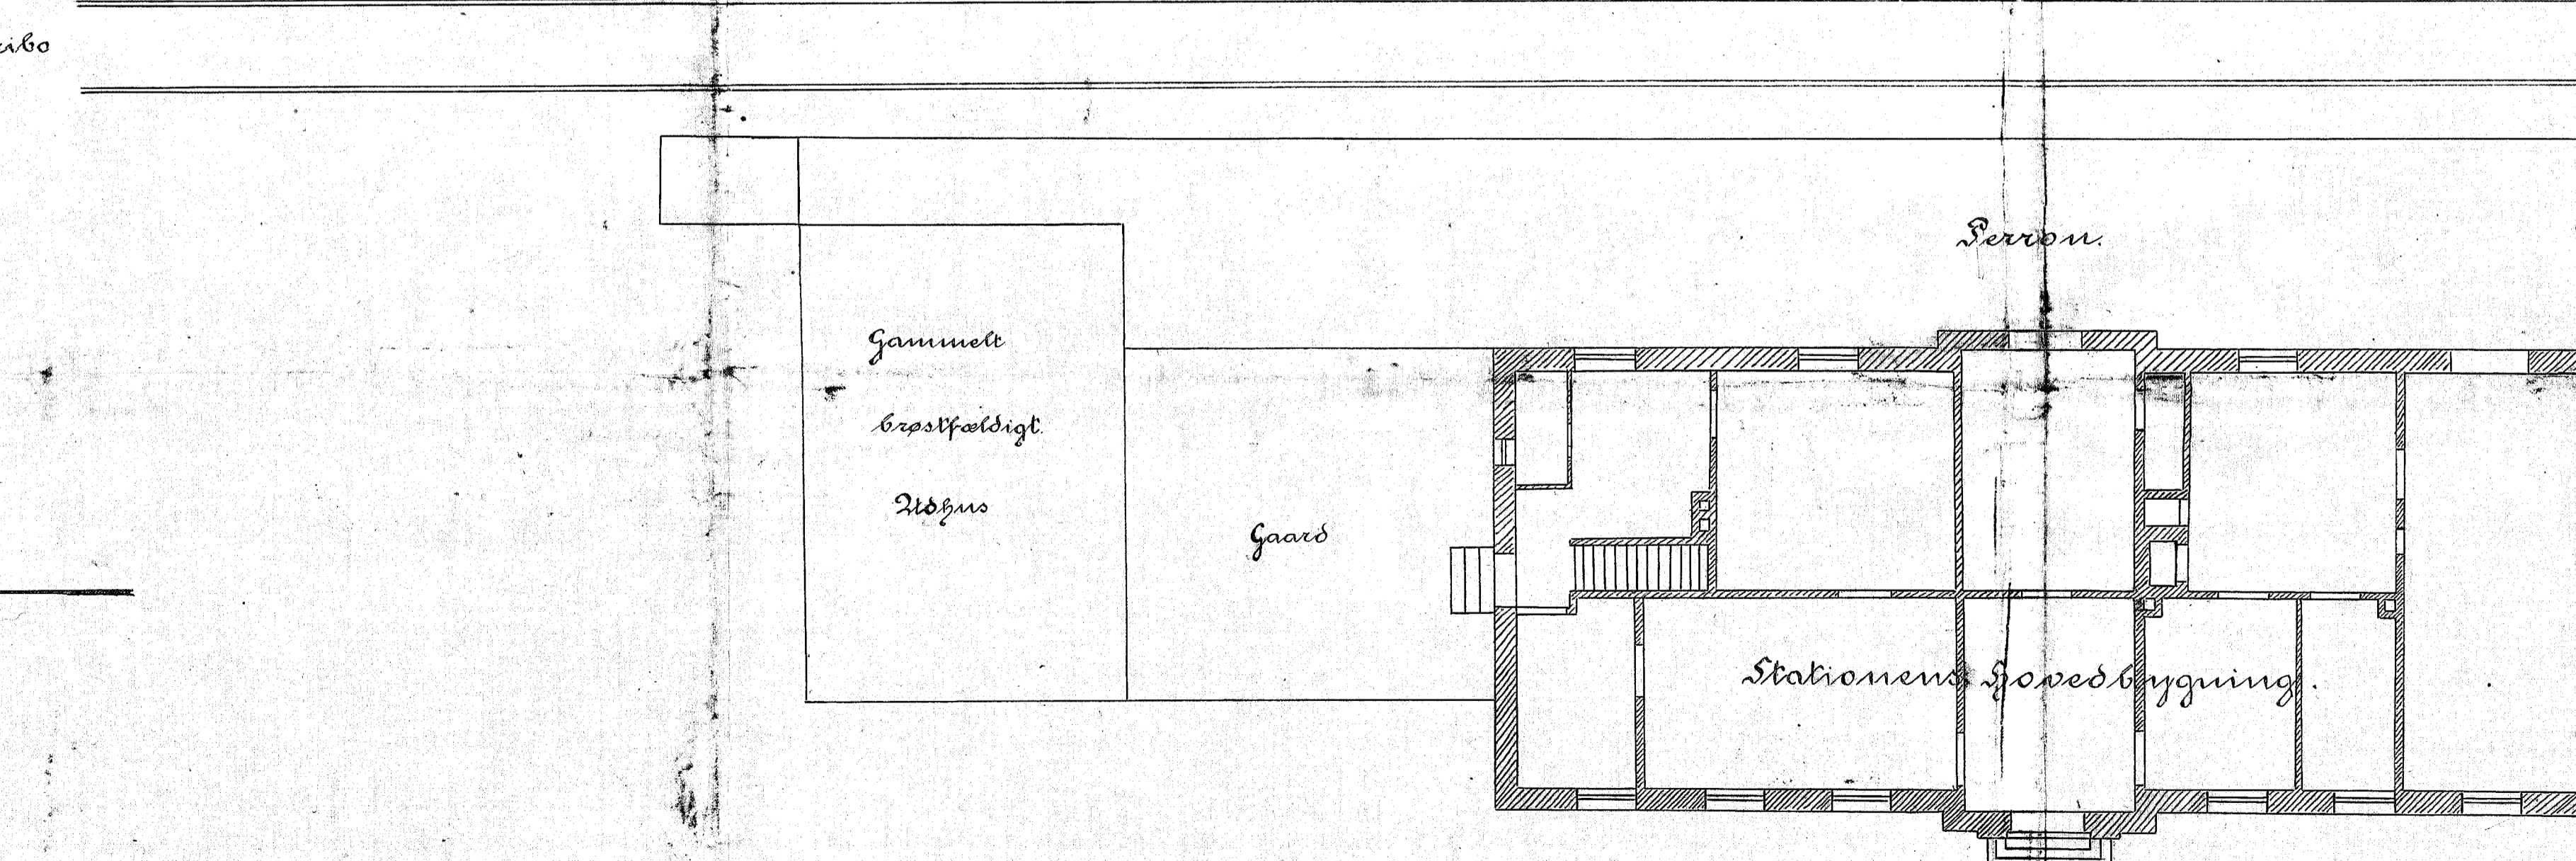

Uværende Grundplan

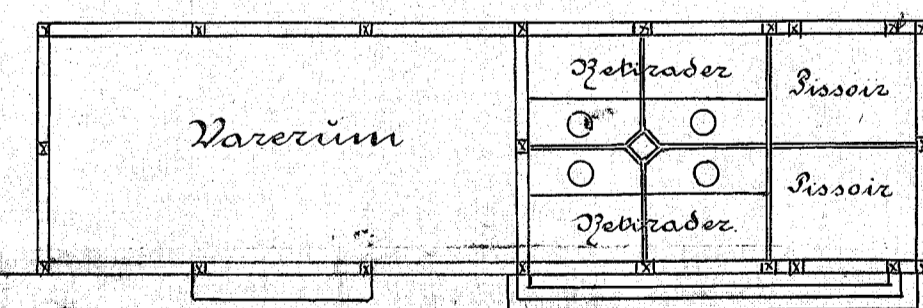

Noribo, December 1907
Svend
Banseingeniør