


BIRKET TRINBRÆDT.

PLANUMS-KOTE : 11,50 M.
SKINNE-KOTE : 11,955 M.


PLAN 1:500.

Approberet paa de i Skrivelse af 20-5-1921 anførte Betingelser Tilsynet med Privatbanerne

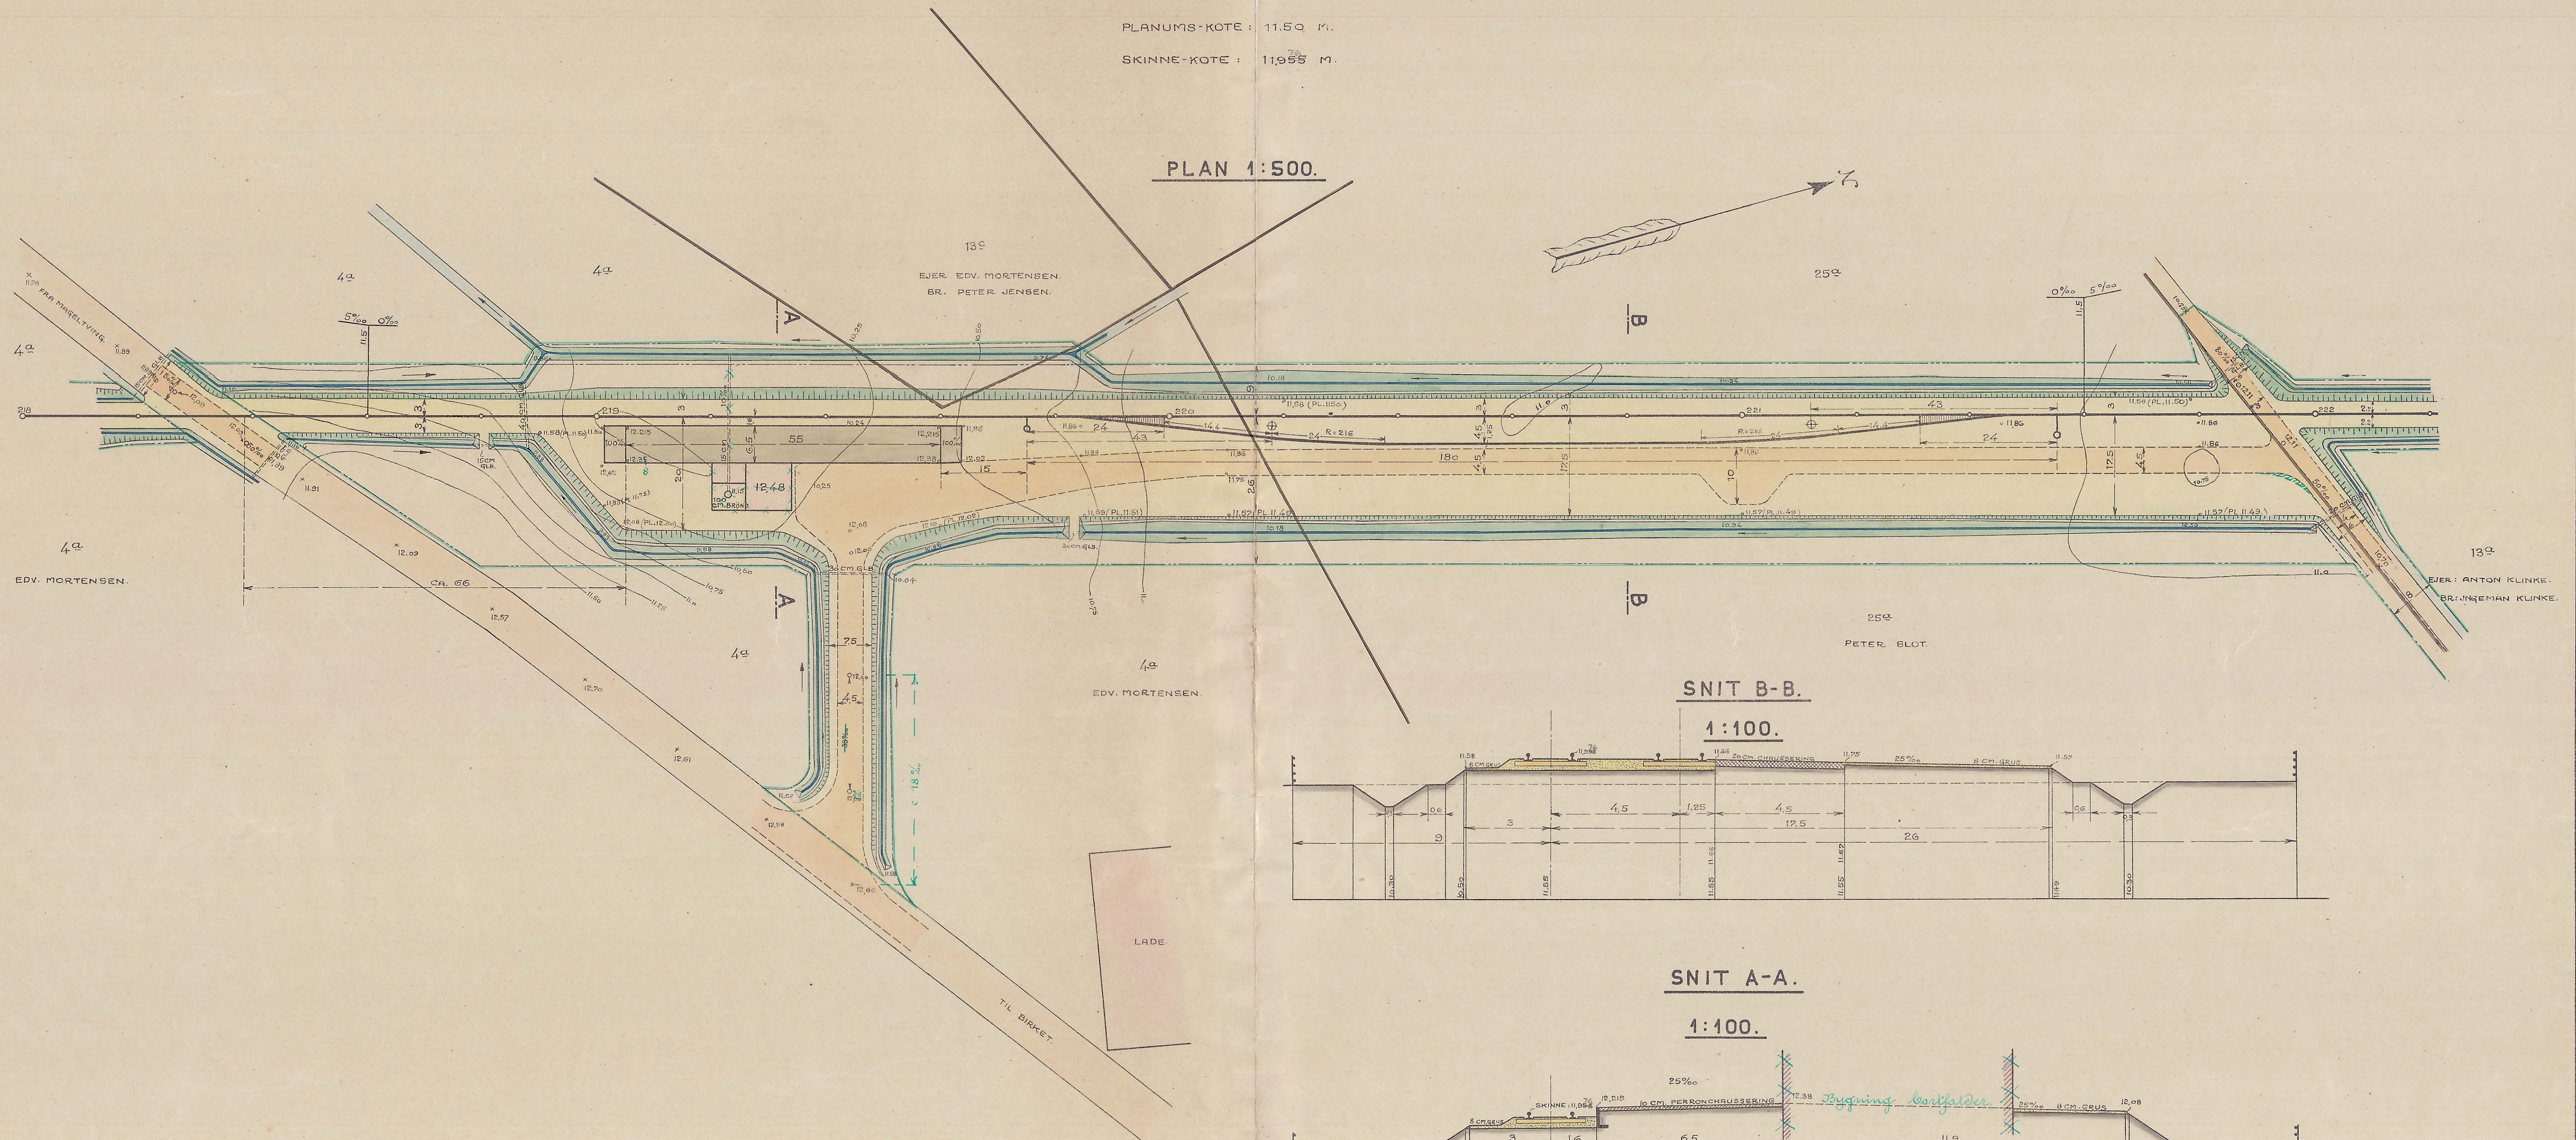



SNIT B-B.

1:100.

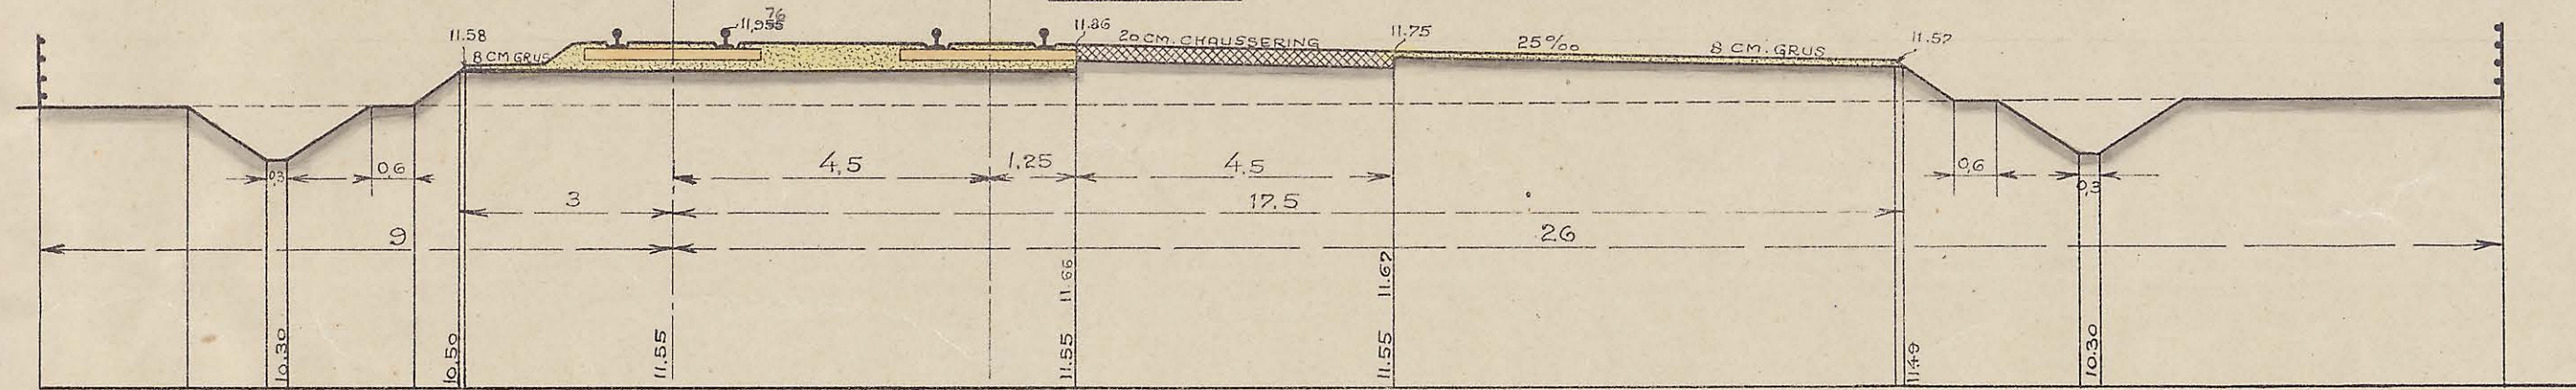

SNIT A-A.

1:100.

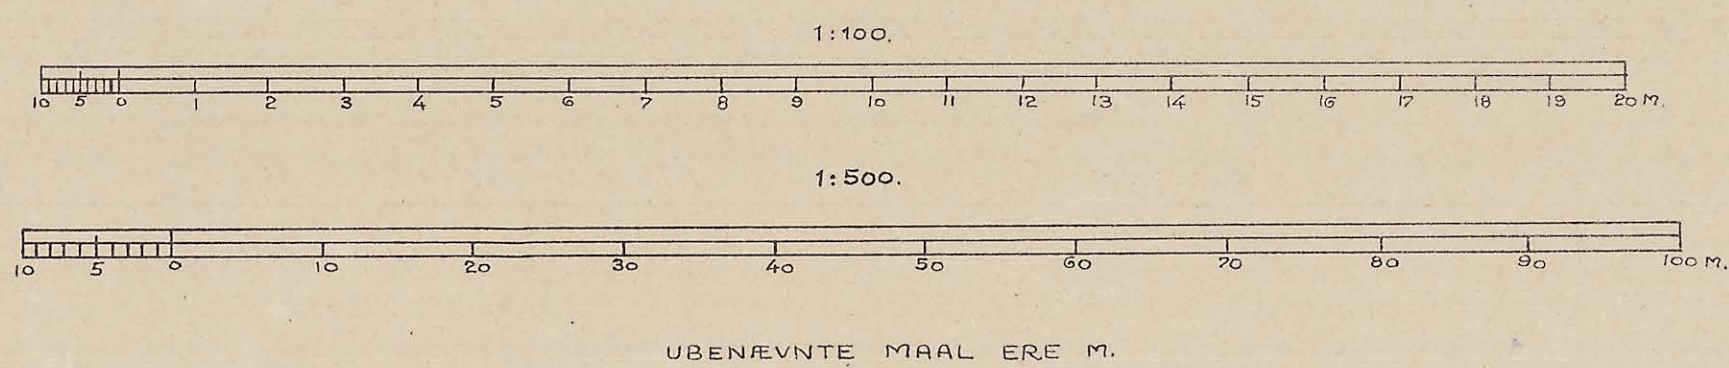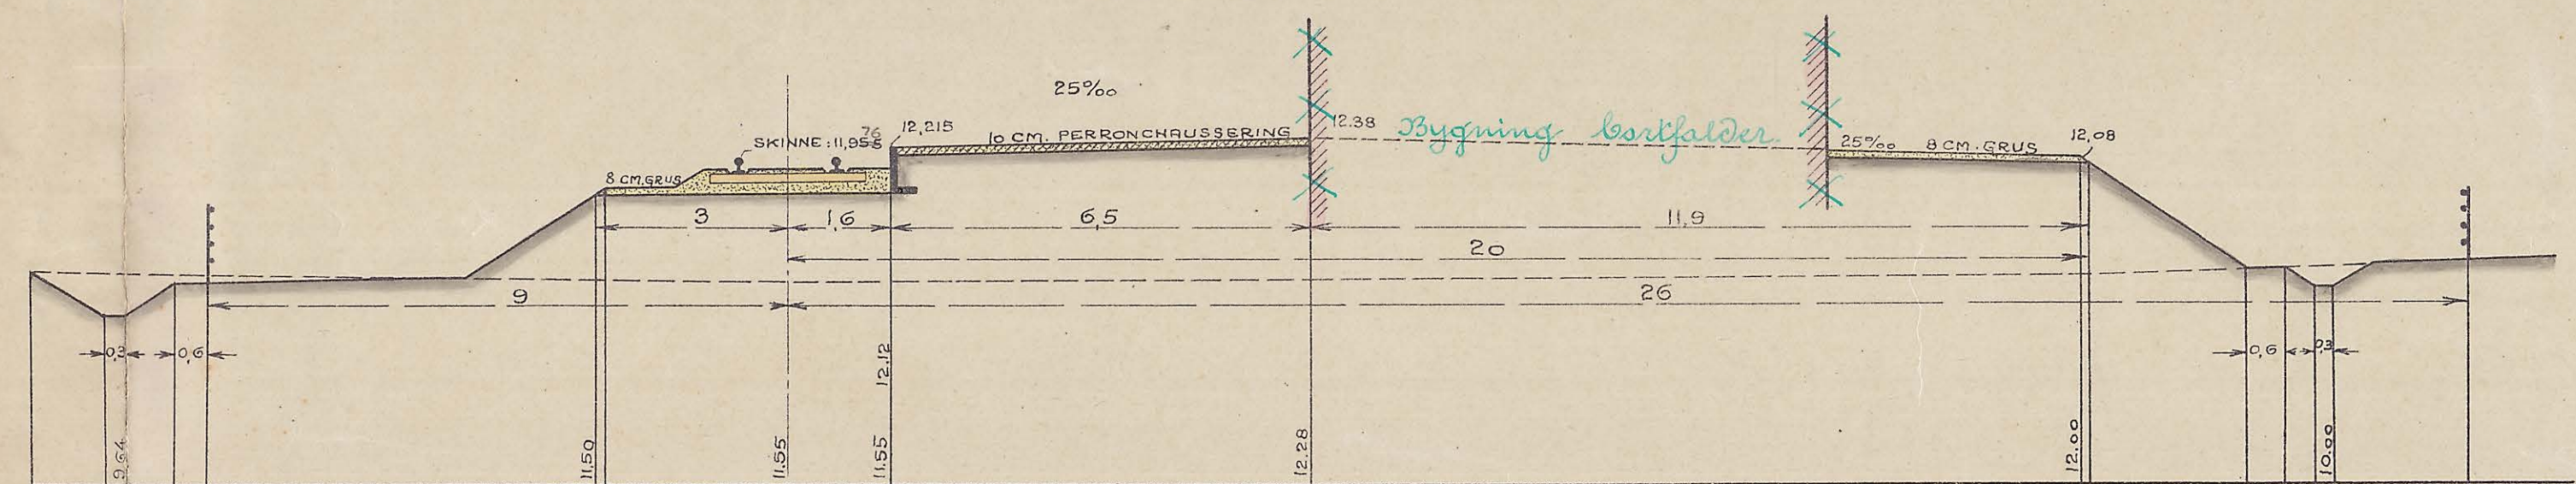

- EKSPROPRIATIONSGRÆNDE.
- - - 4-TRAEDET BÅNEGÅNG.
- o PROJEKTERET KOTE
- x TERRAINKOTE.

KØBENHAVN, d. 17 FEBRUAR 1921.

J.P. Møller. TILSYNET MED PRIVATBÅNERNE

L. Nørfeldt.

M.T. 7.L.

5 Ma. To 21