


STOKKEMARKE STATION.

PLANUMSKOTE = 7.20.



SKINNEKOTE = 7.655.

Approberet paa de 1 Skrivelse af 20-5-1921 anførte Betingelser Tilsynet med Privatbanerne

SNIT A-A.

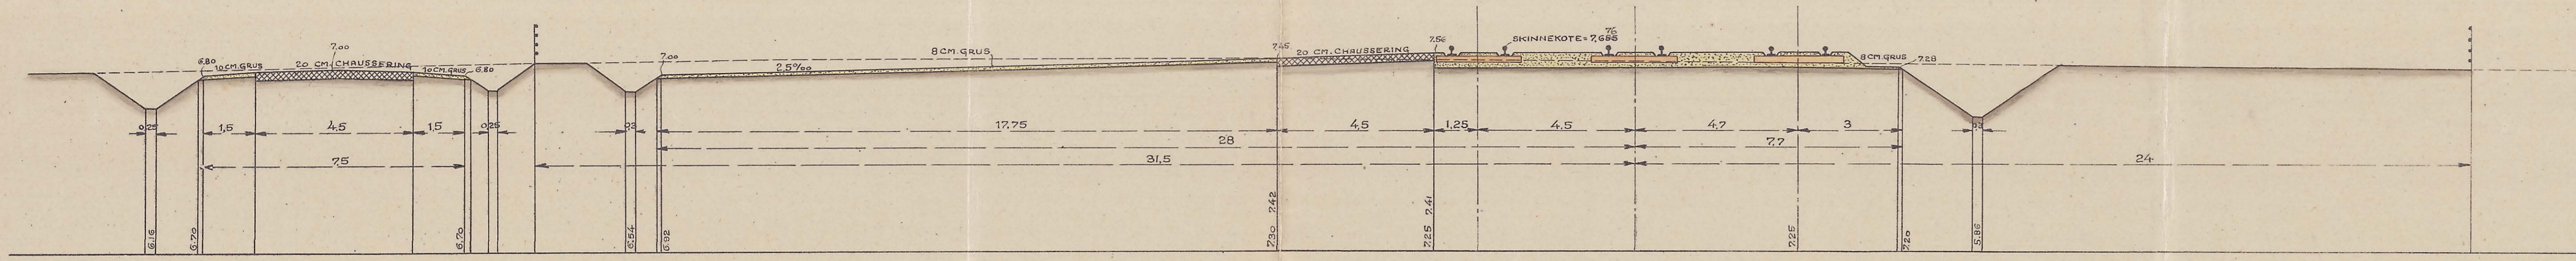


SNIT B-B.

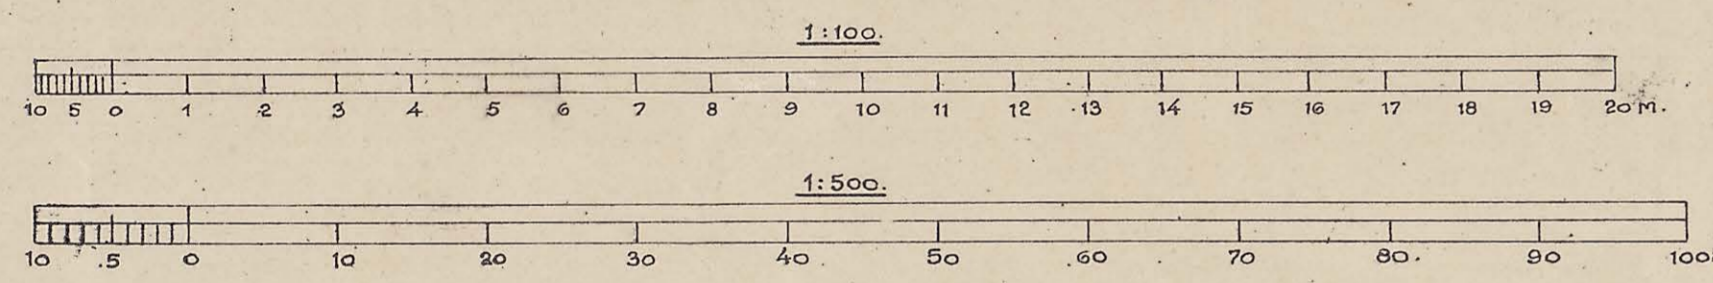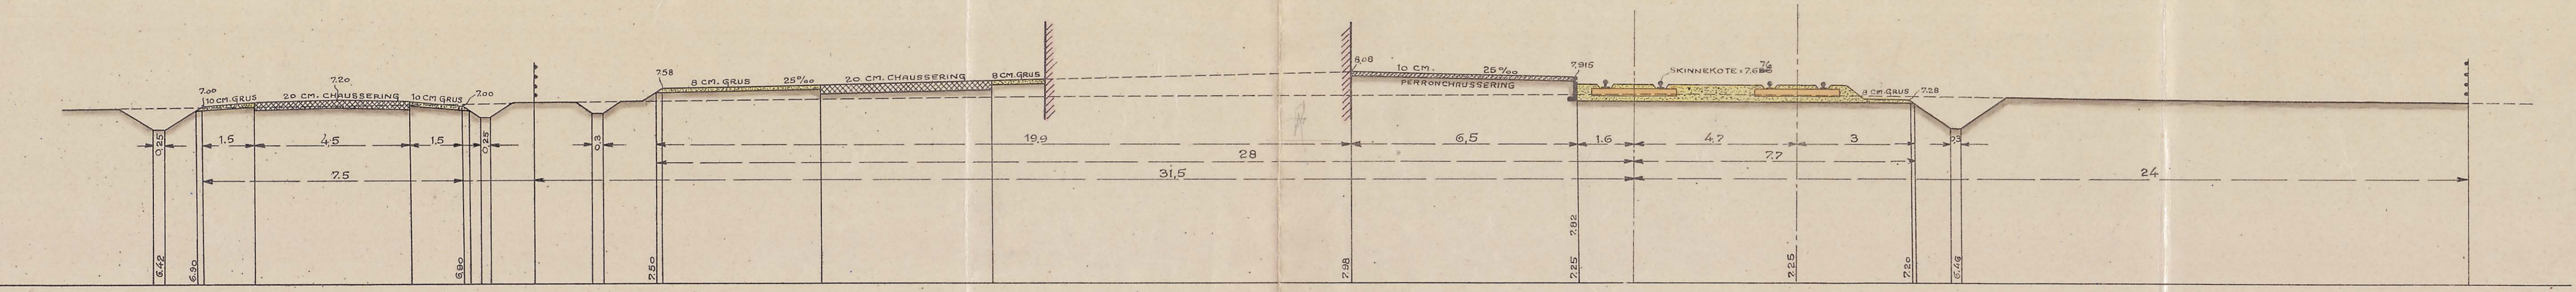

UBENYKTE MAAL ER I 1/100

- EKSPROPRIATIONSGRENS.
- 4-TRAKET BANEBAN.
- o PROJEKTERET KOTE.
- x TERRAINKOTE.

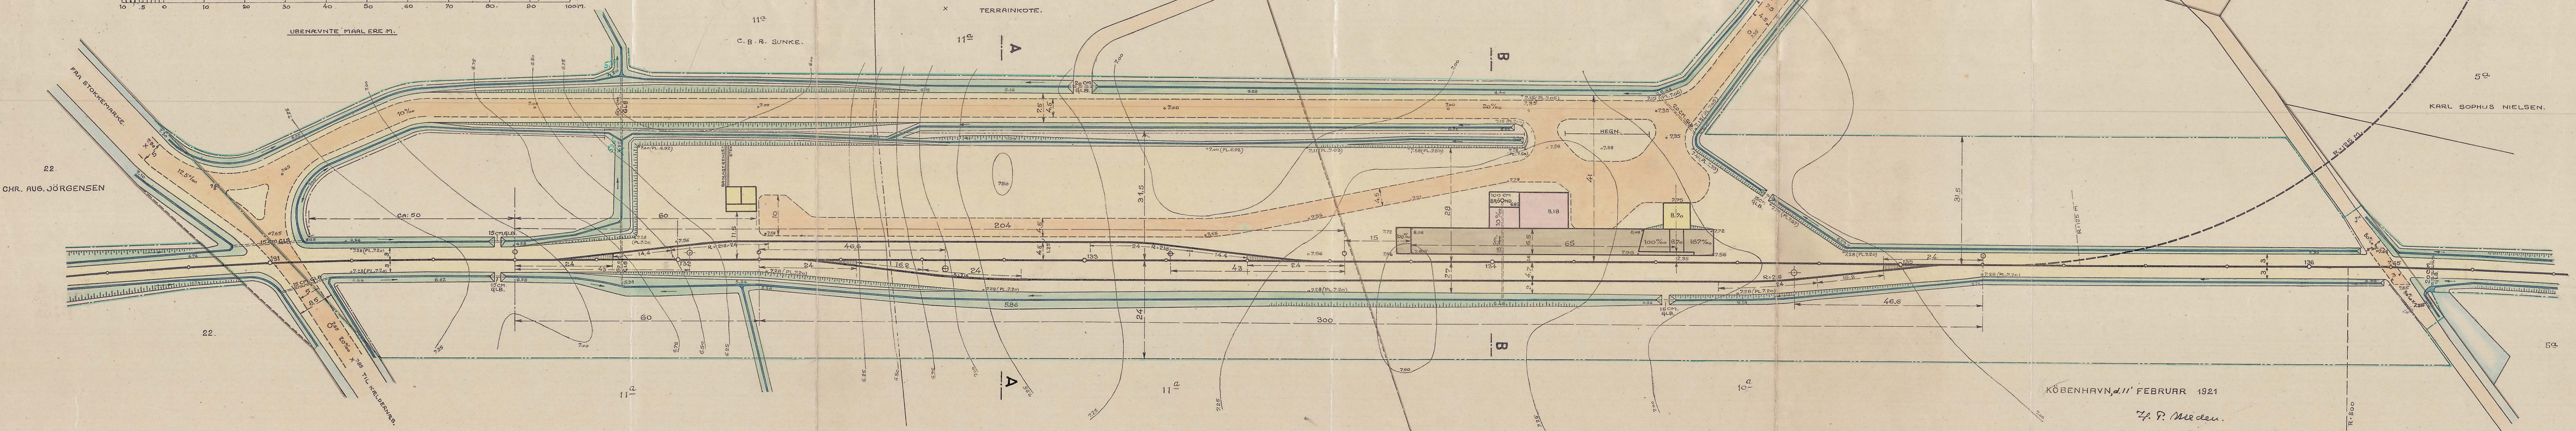

KØBENHAVN, 11 FEBRUAR 1921

P. Meisen



M.T.A.L.