




Præstø-Mern-Banen. Allerslev Varehus.

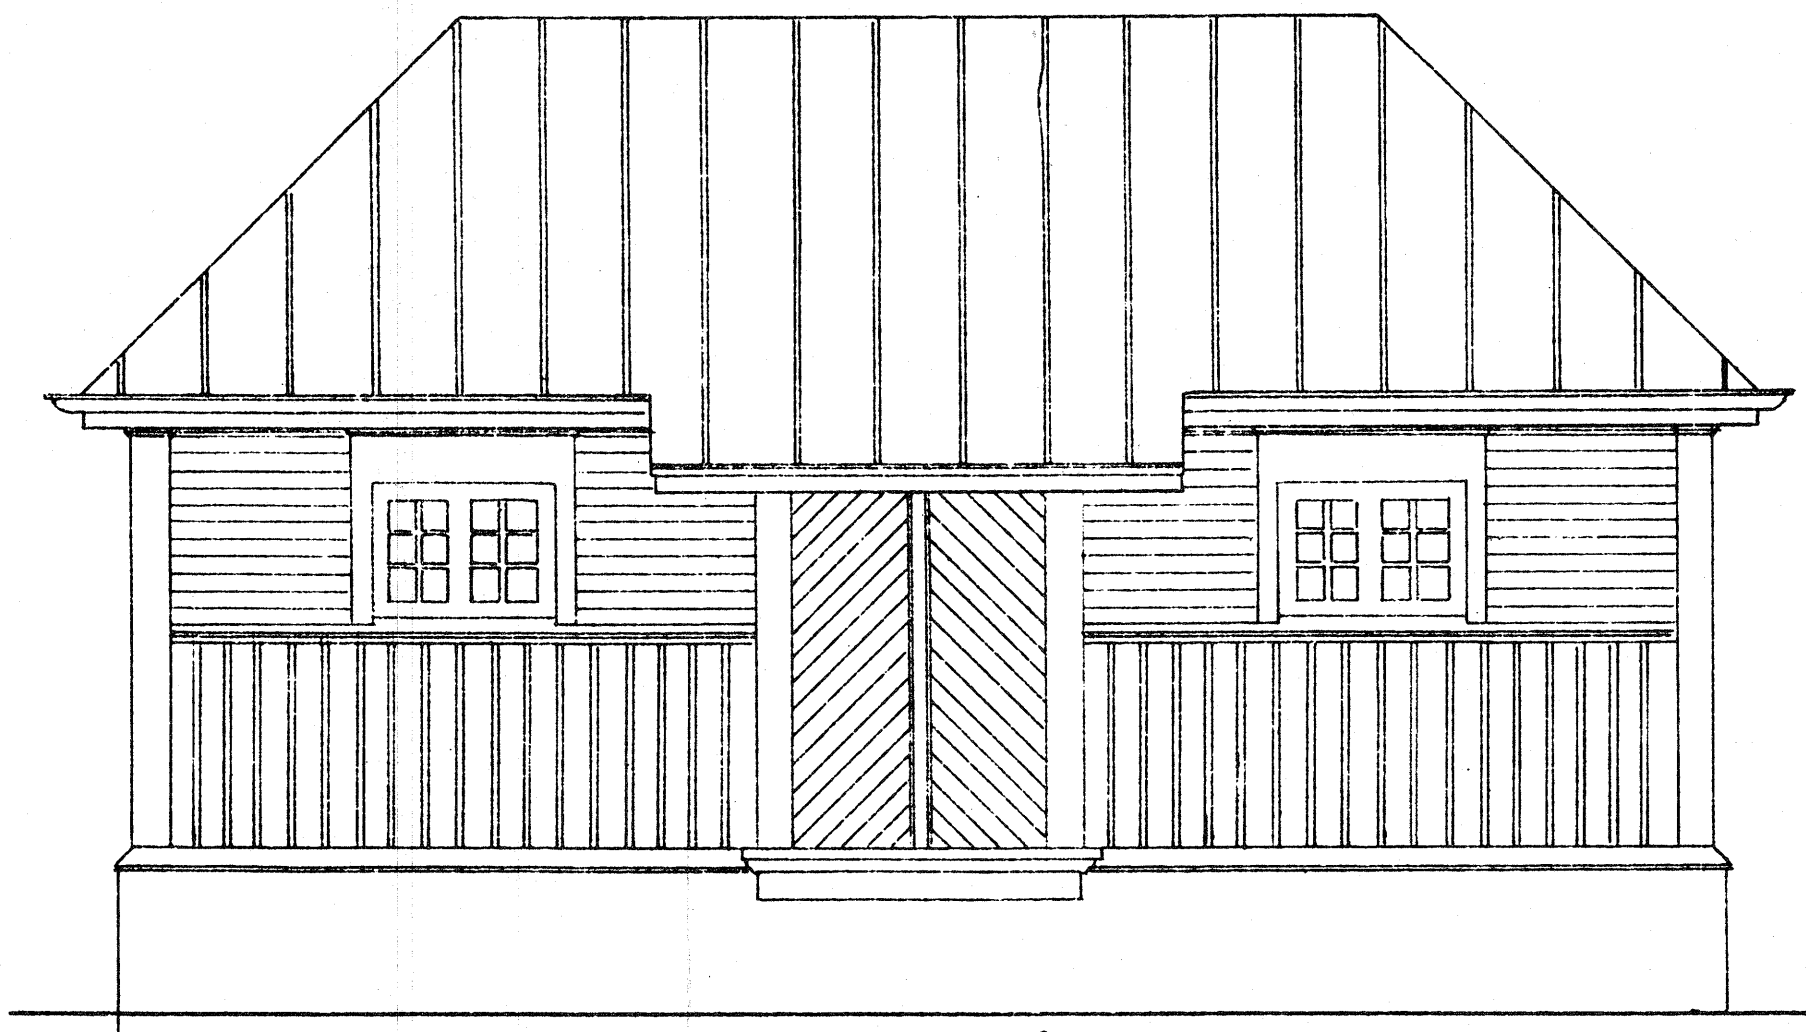


side mod Vej

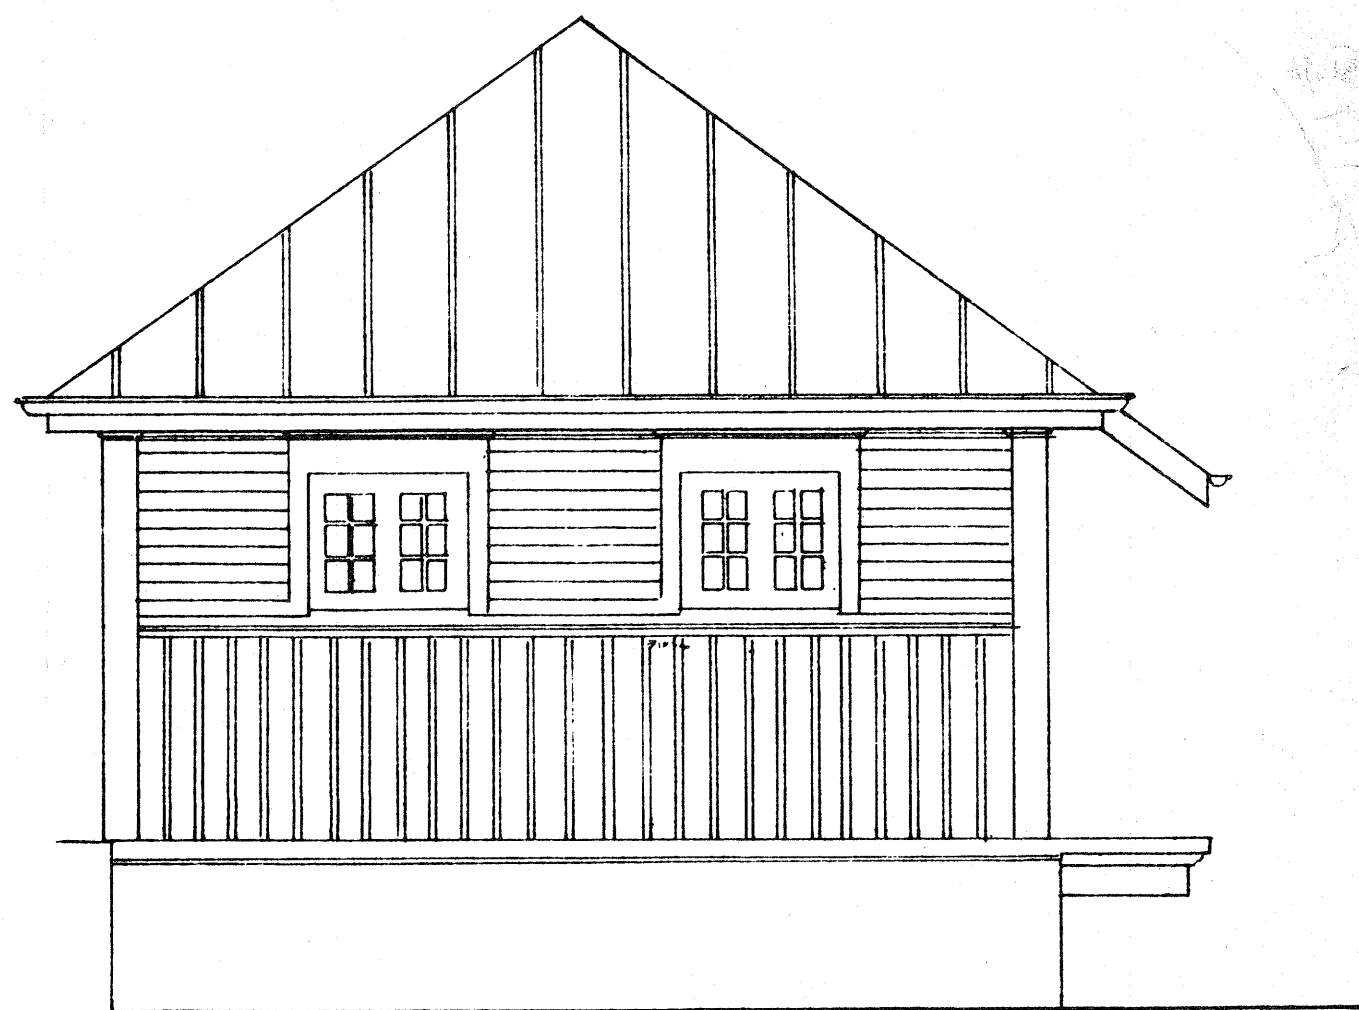

Gavl

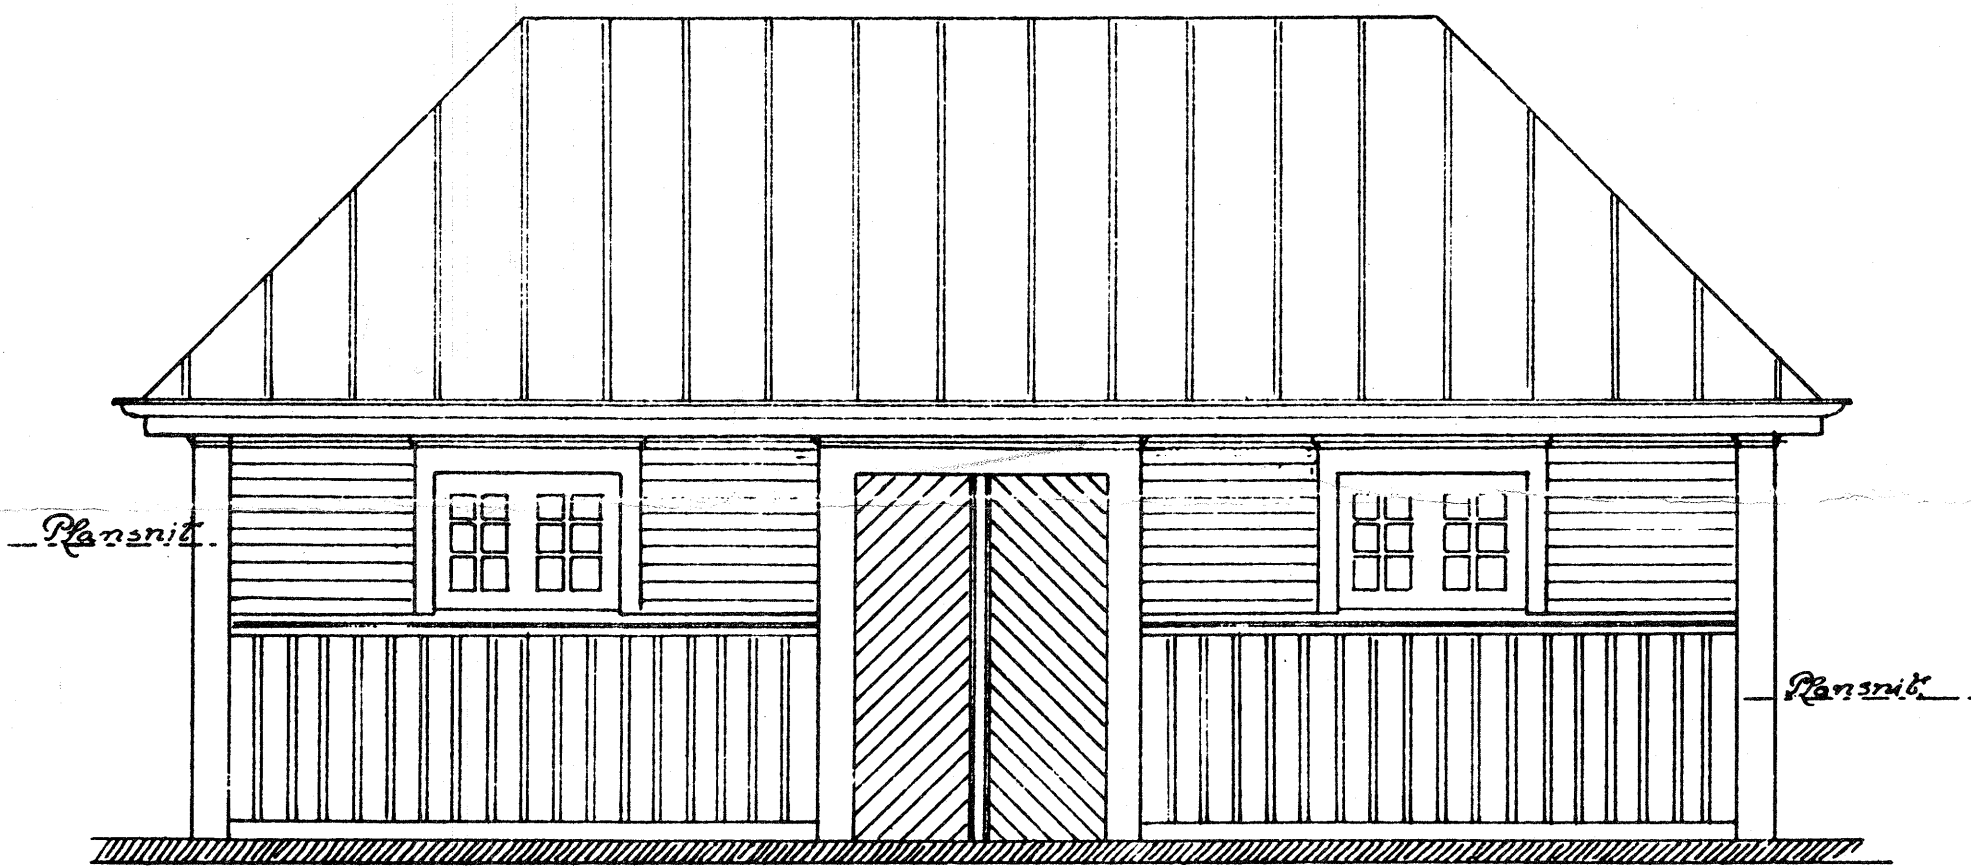



side mod Perron

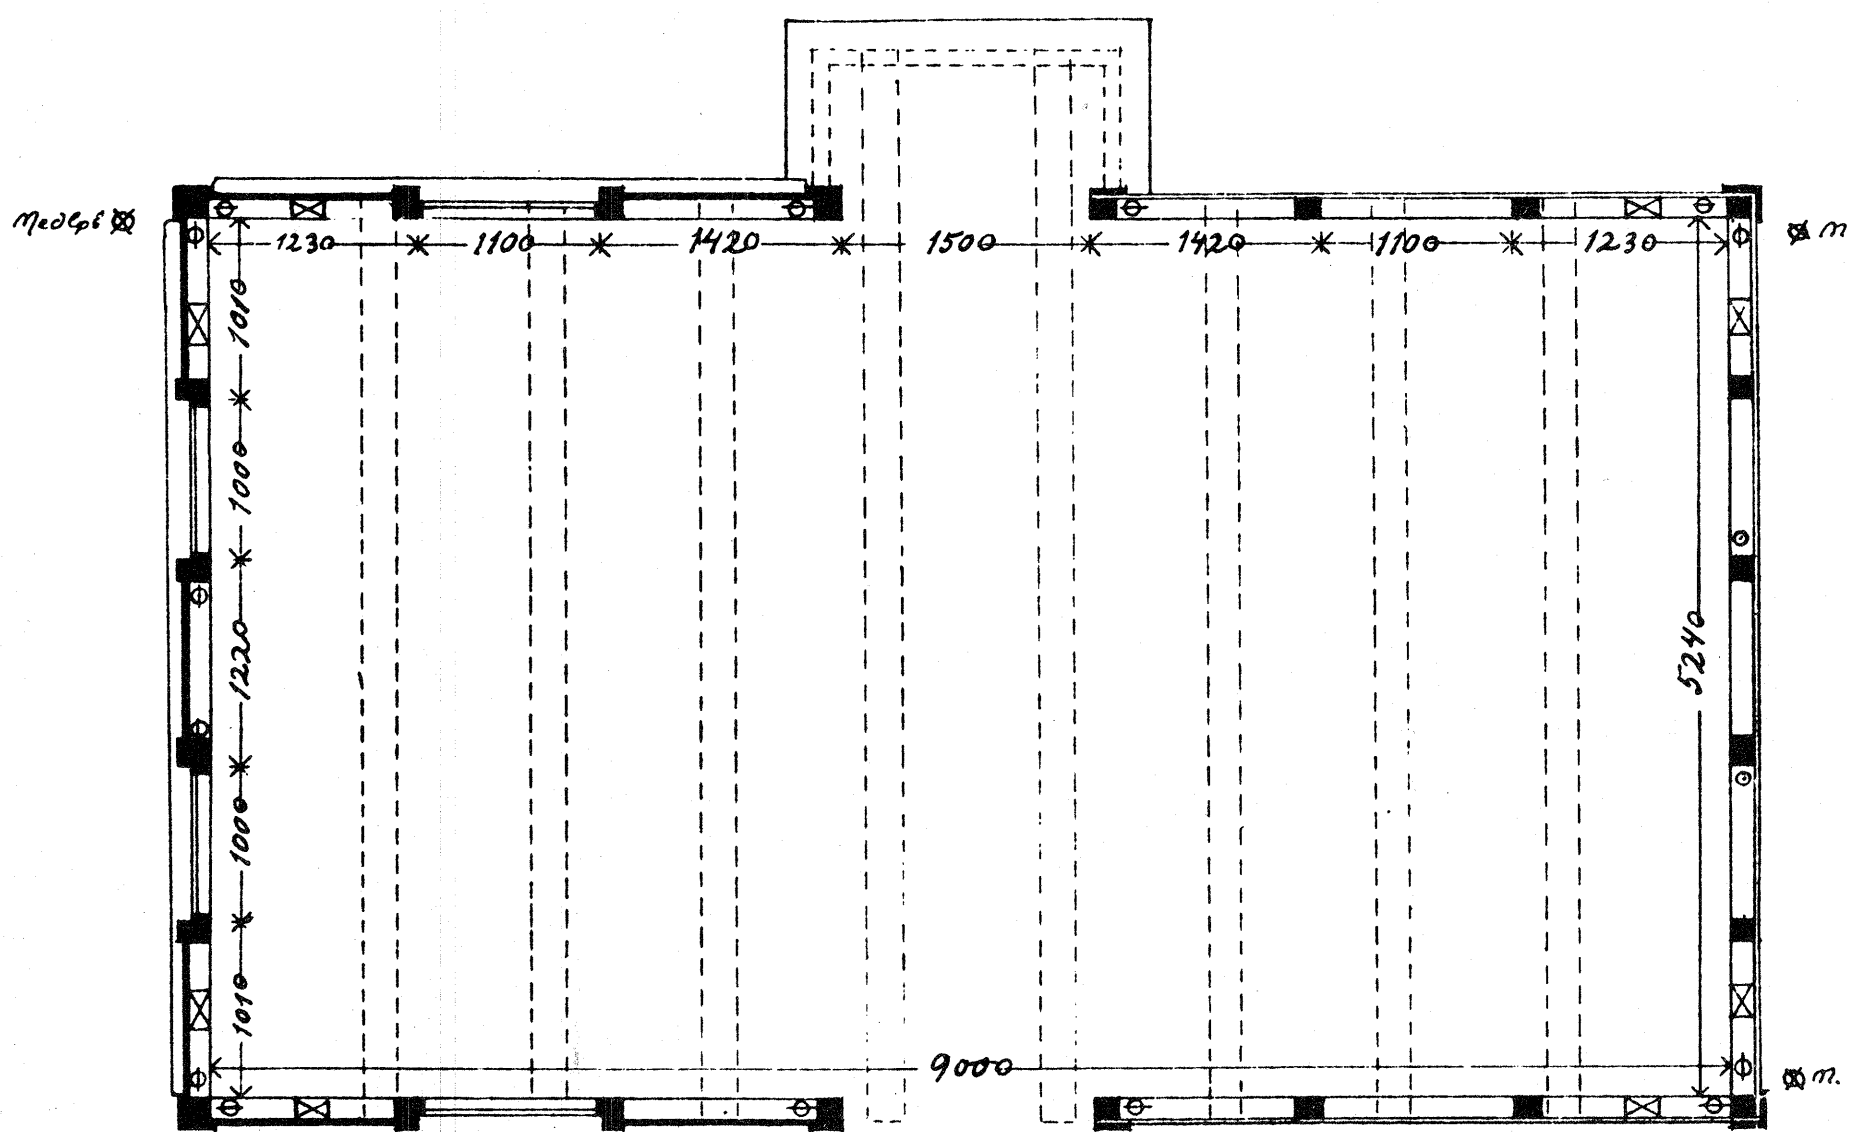


Plan

Skraaboard
Bolt

Mst 1:50

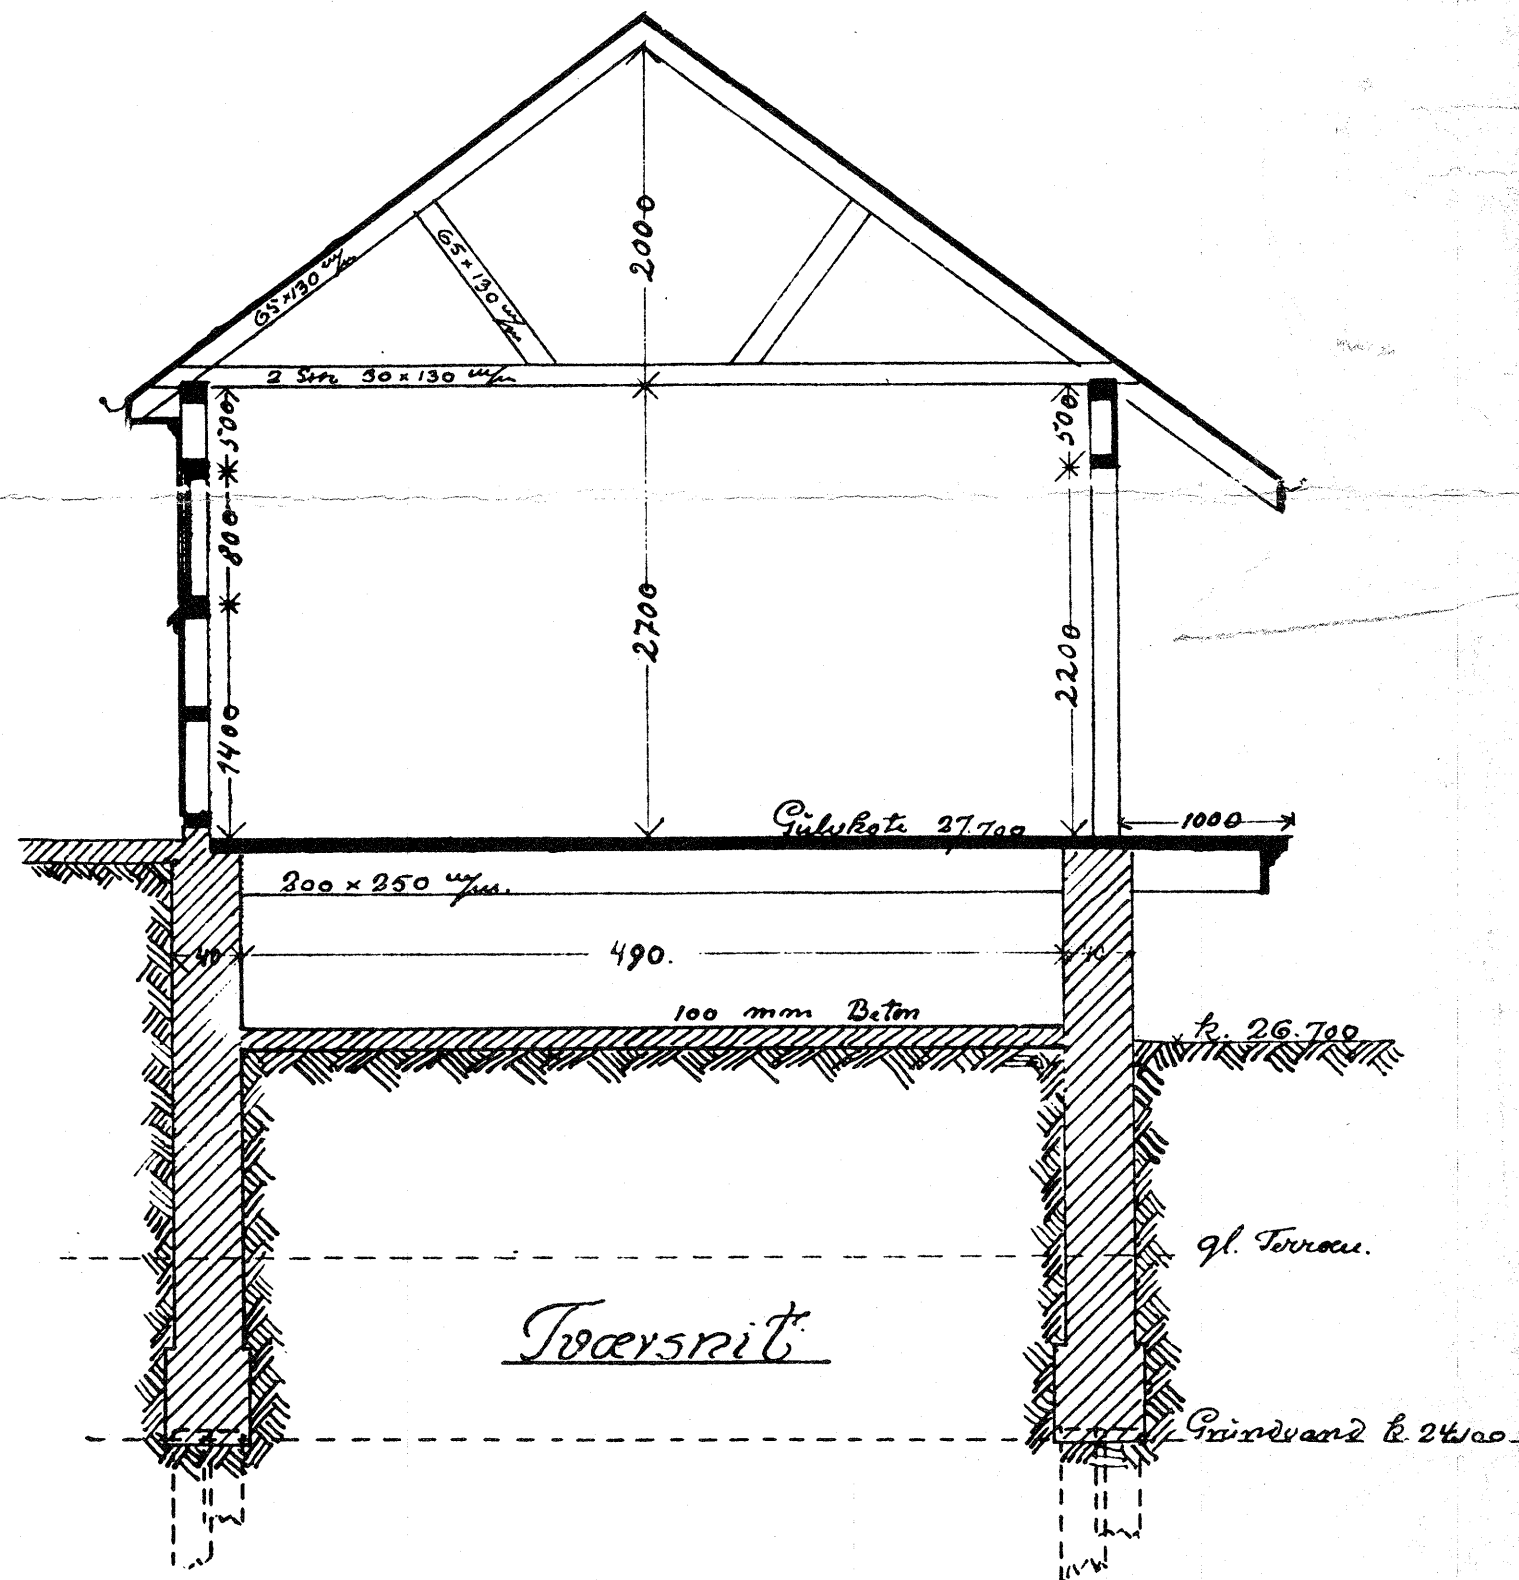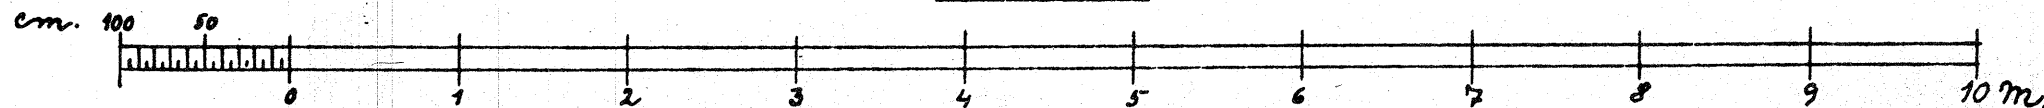

Tværsnit

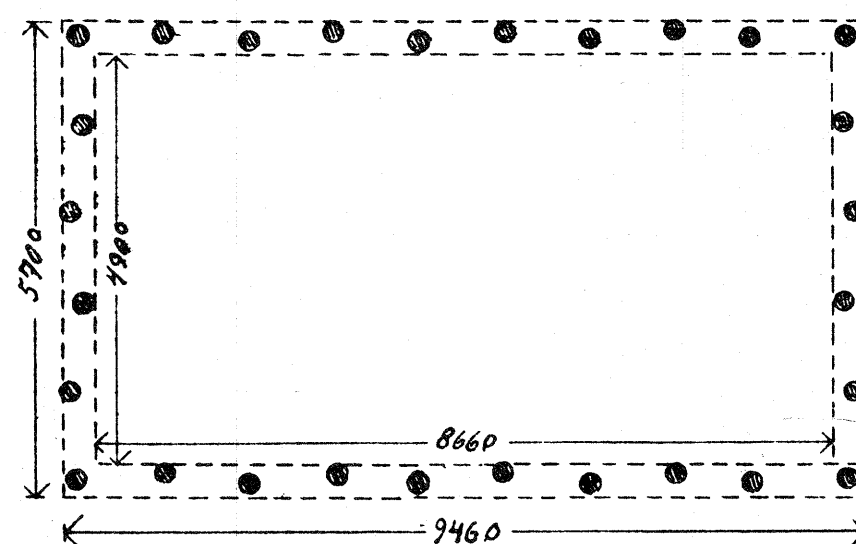

Plan over Dækfur
dering. Høje Mst.

Fridemand Dal
Architekt. A.A.
Næstved 8-4-1913

Nedfot. til måleforhold 1:45

Reg. nr. A 3 48 T 009B (maj 1964)