

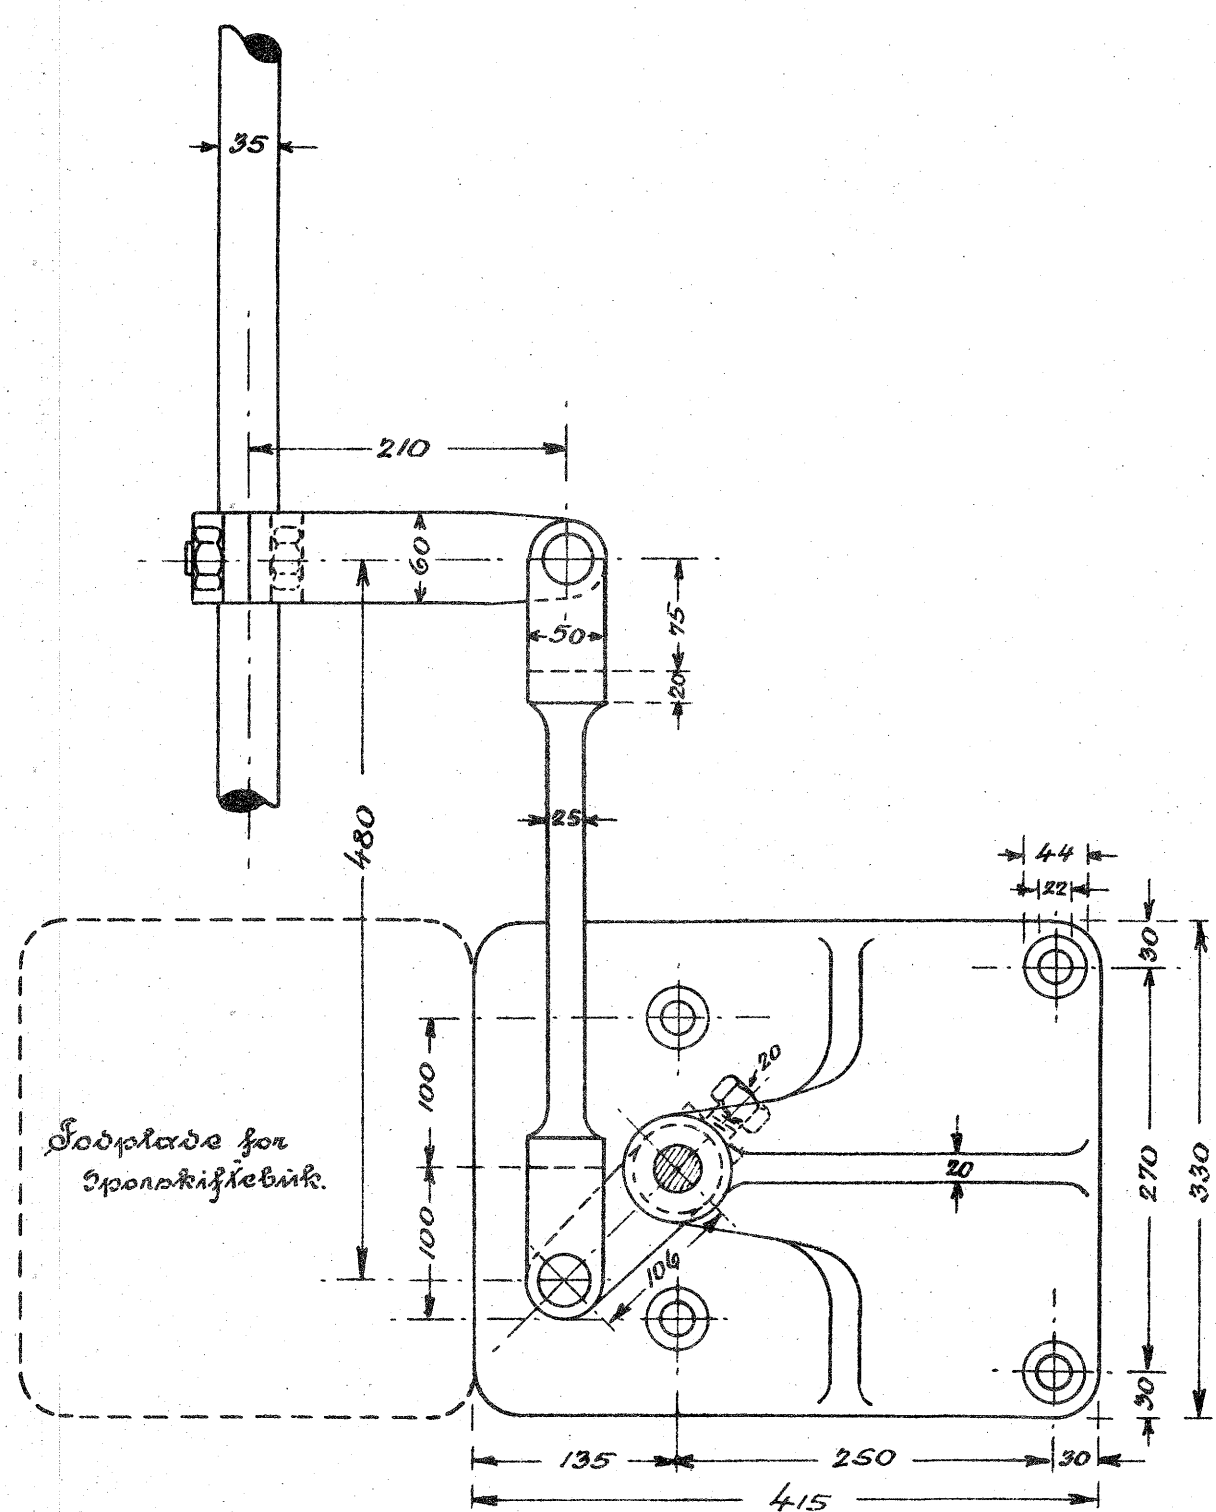


Ørnhøj-Holstebro Jernbane.

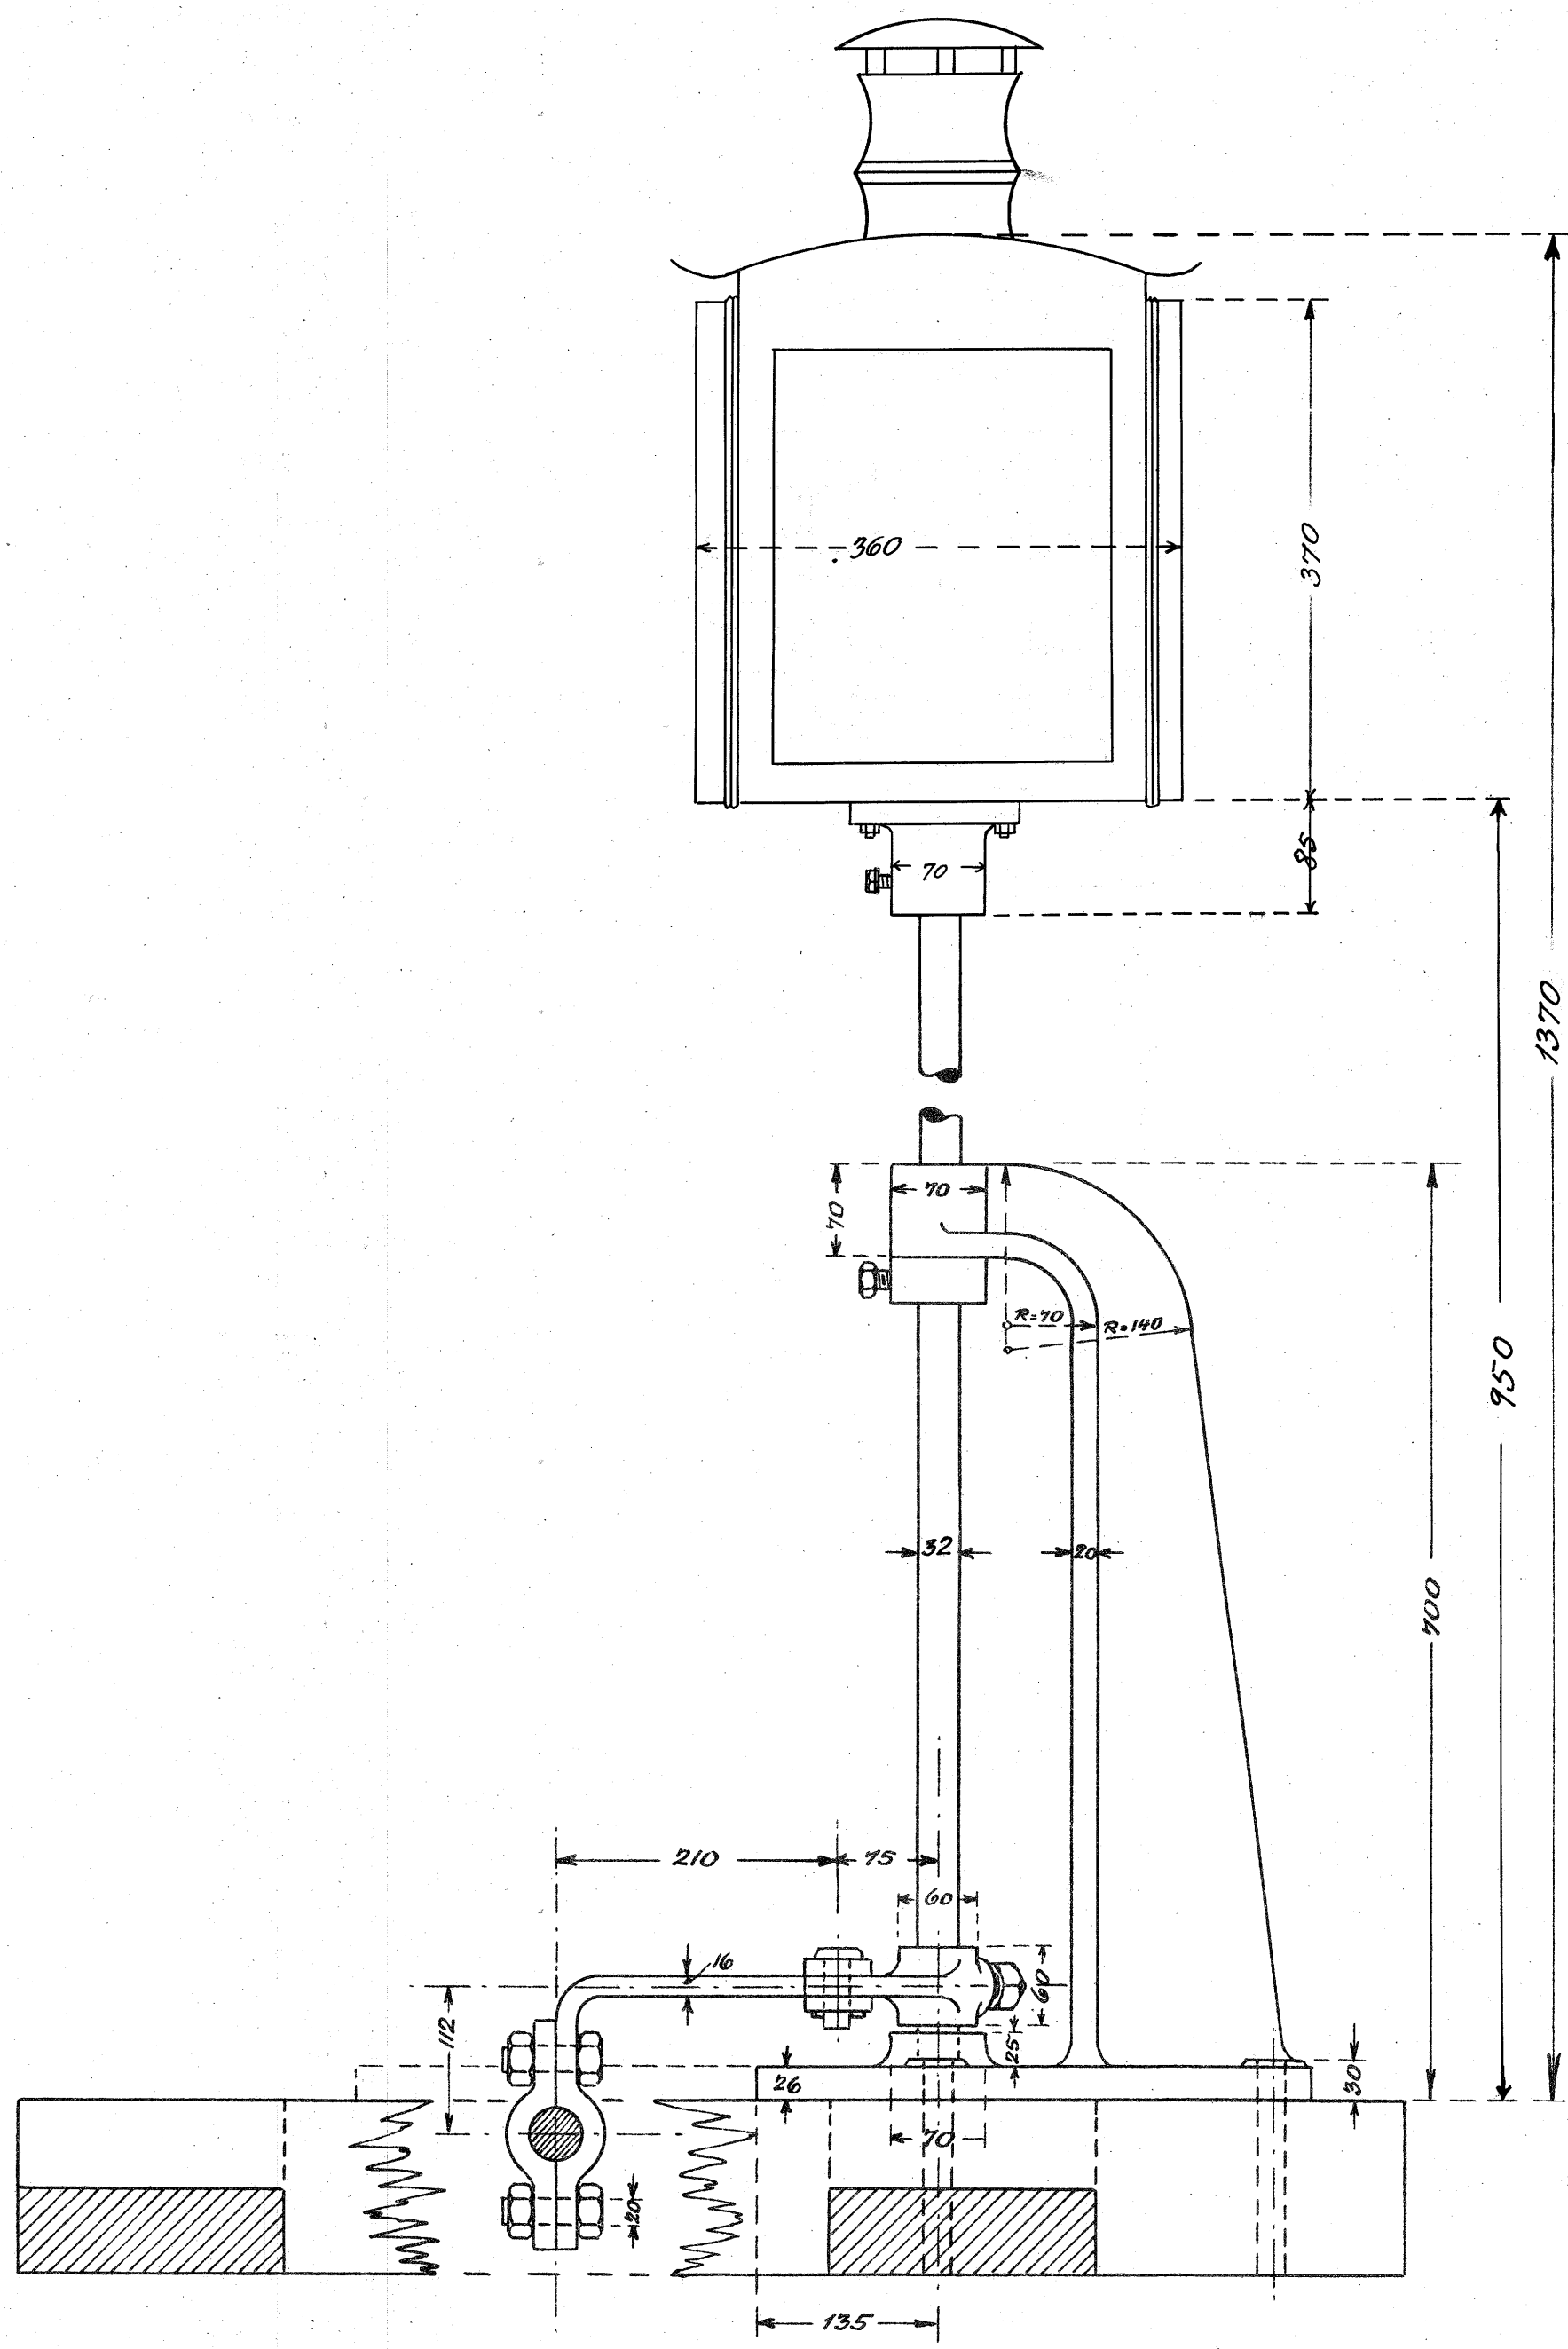

Overbygning for 24,99 kg Skinner.

Plan 2.

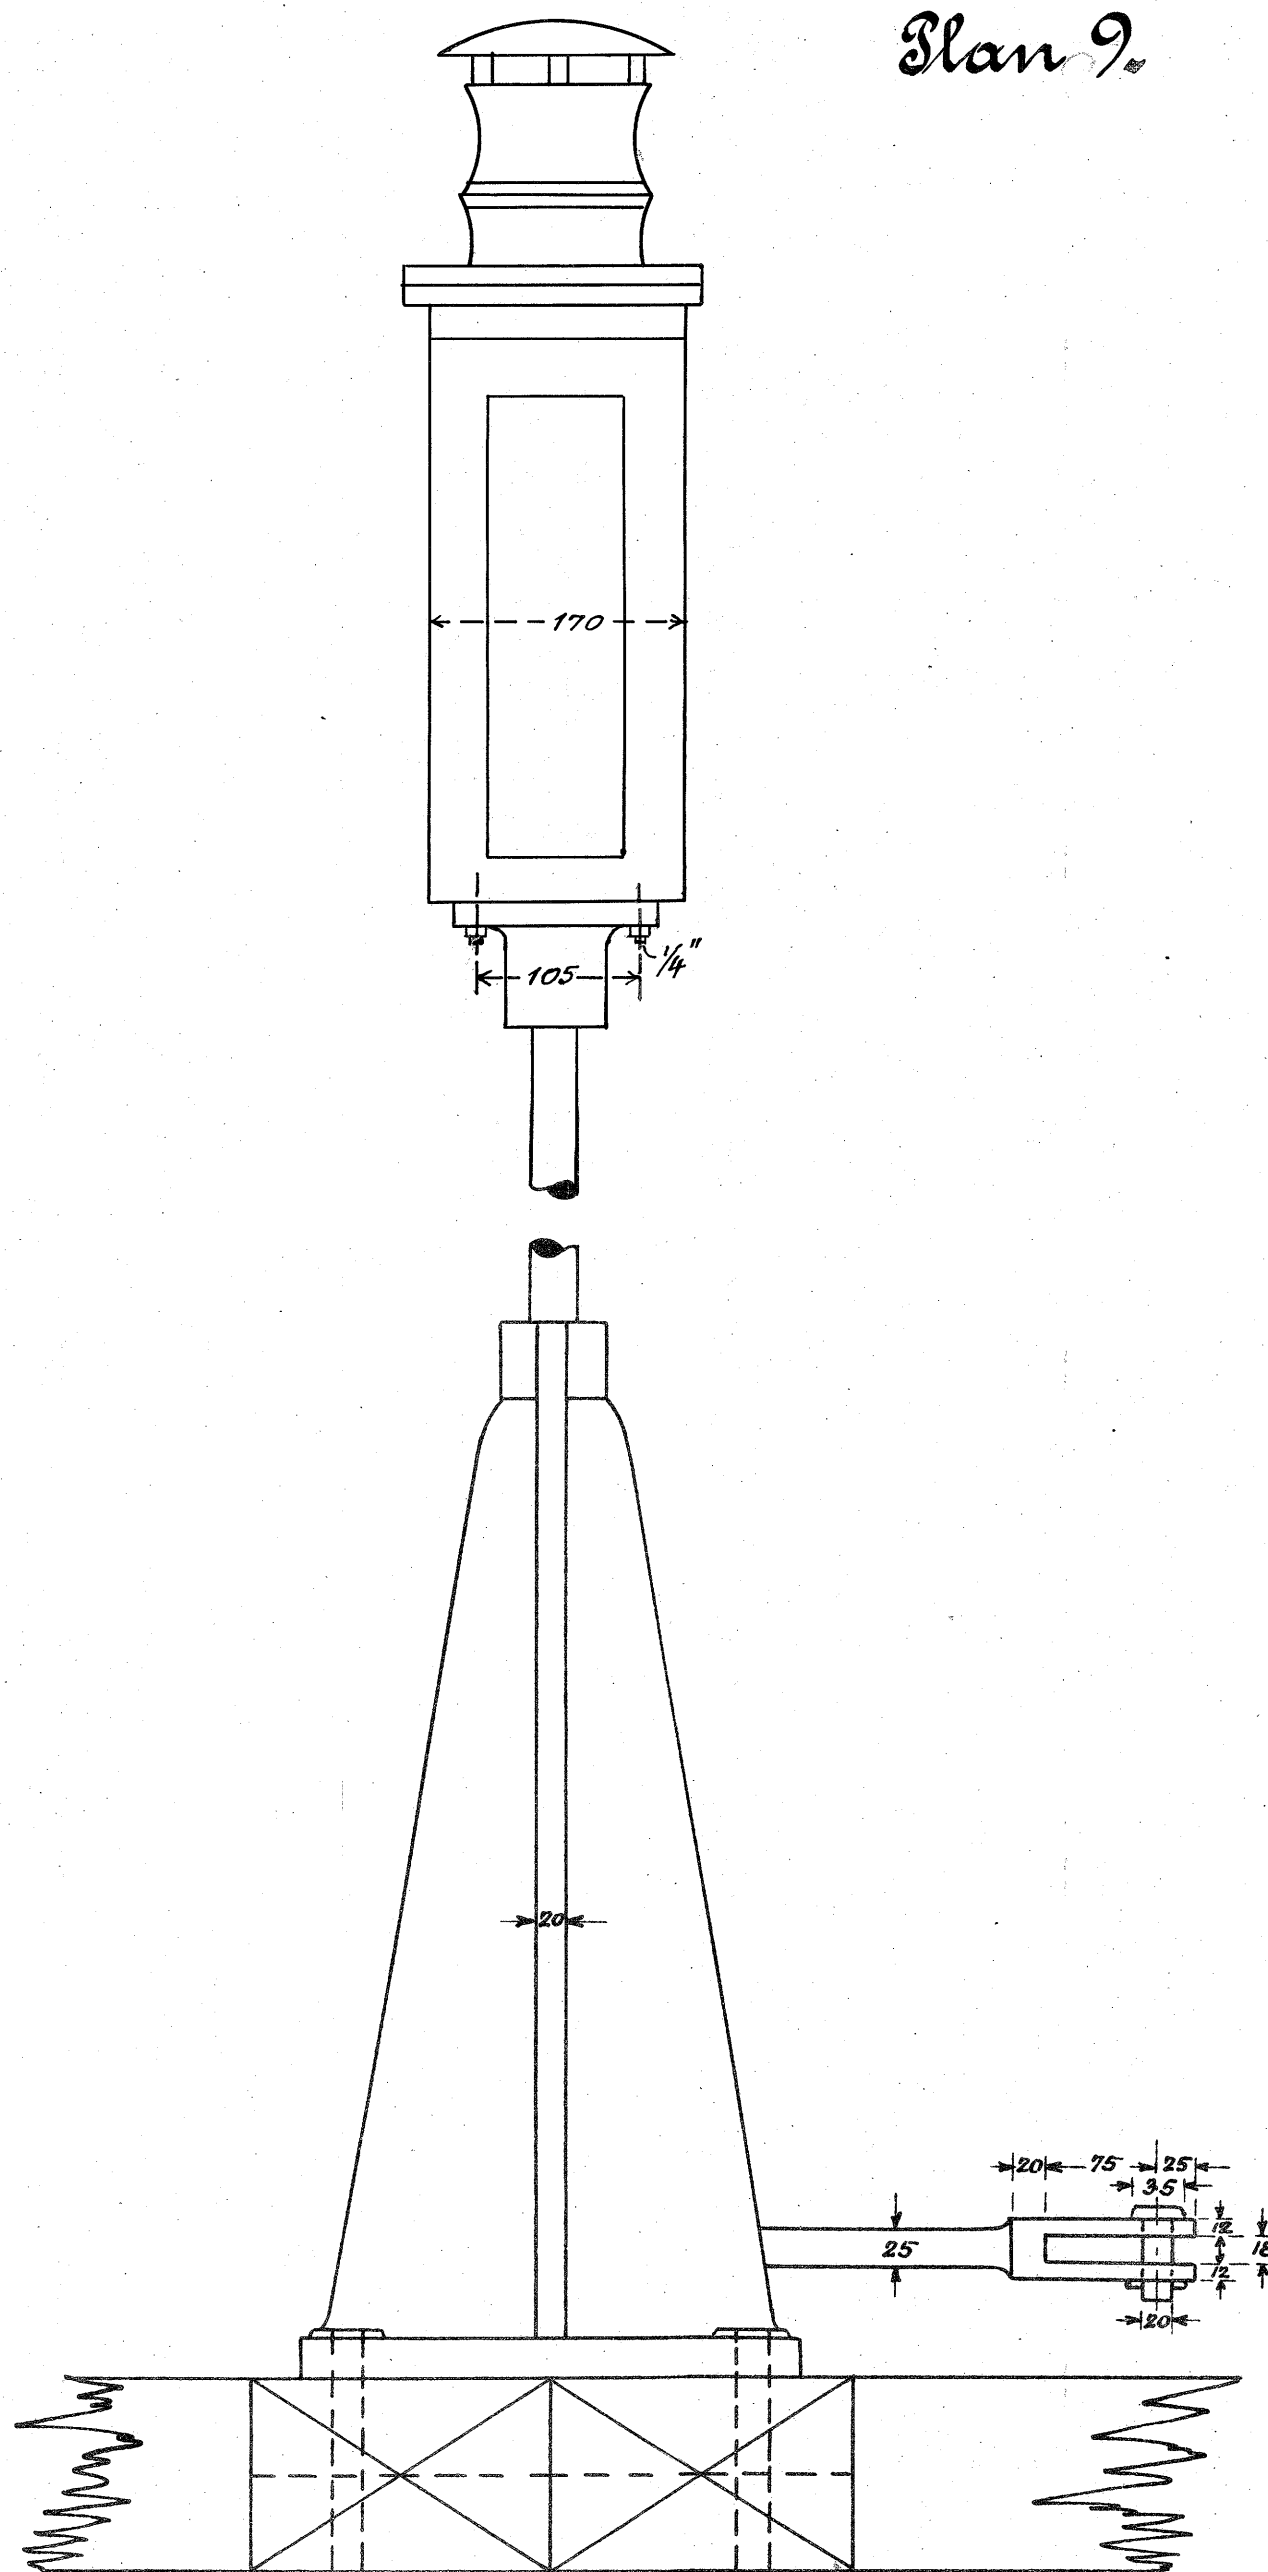

Sporskifteviser.

1:5.