



# V. ULSLEV STATION.

Planumskate 9,100 m.  
Skinnekate 9,576 m.



1a  
Præstebødet  
Br.: Hofmann

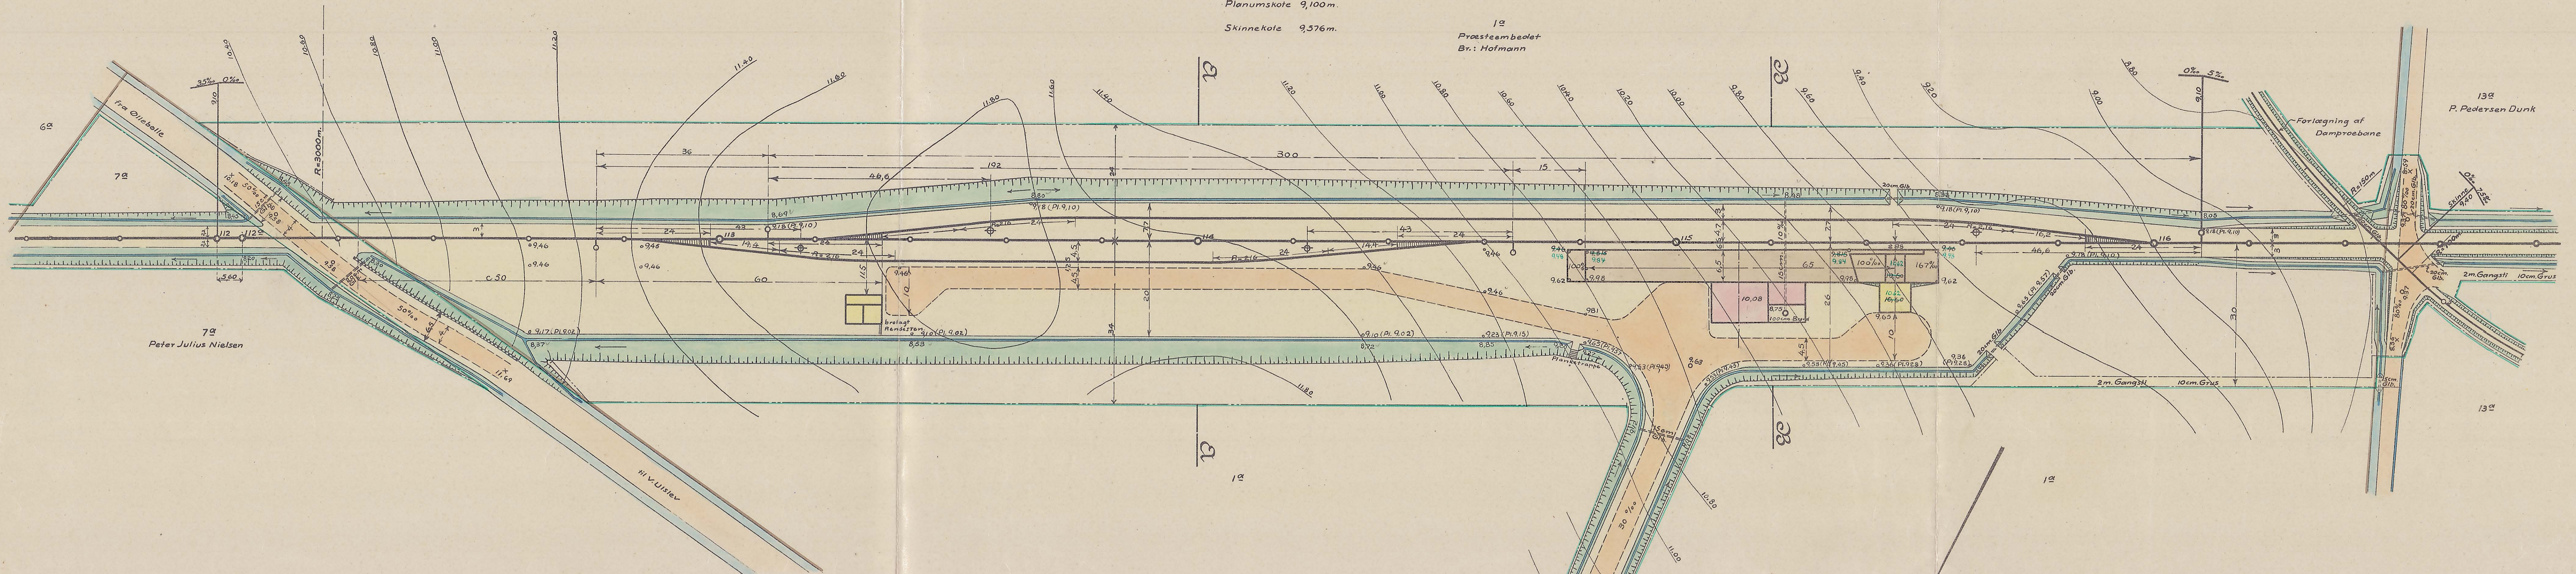

Snit A-A.

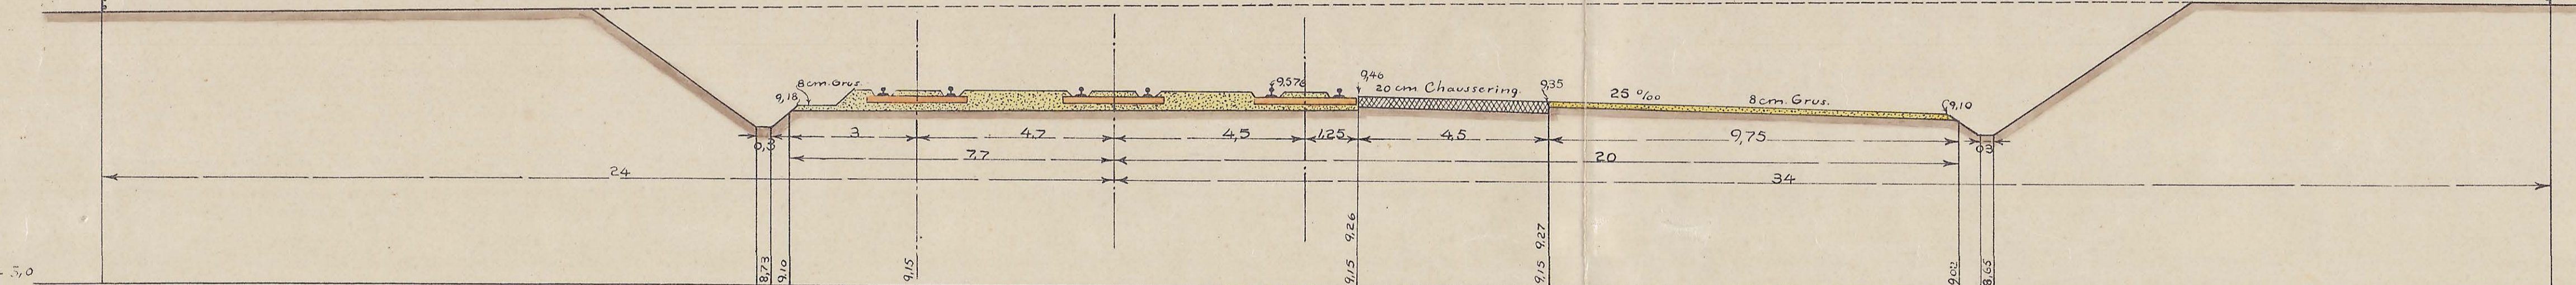

Snit B-B.

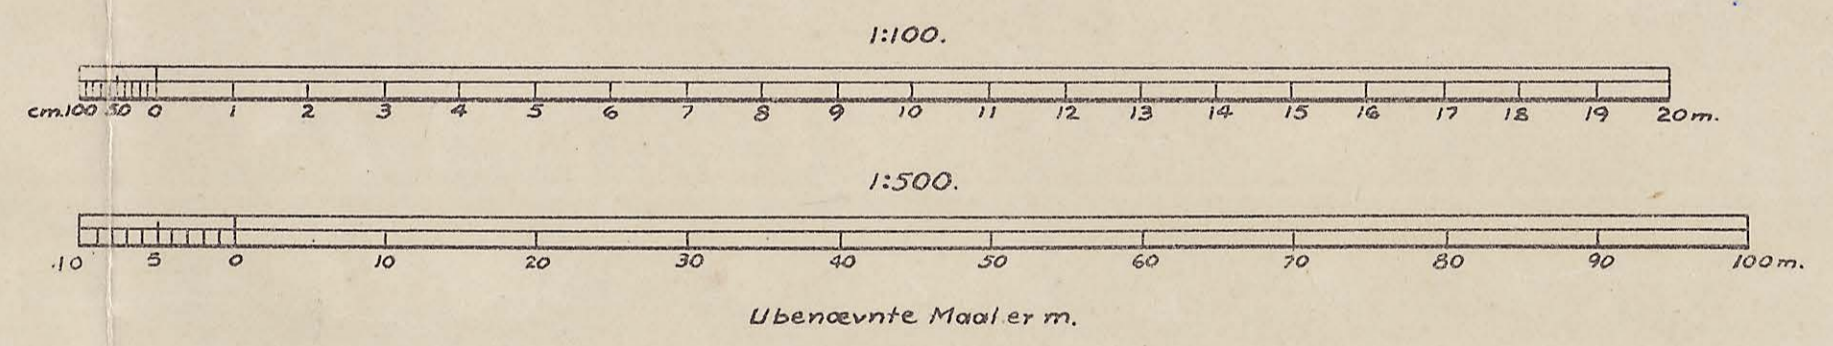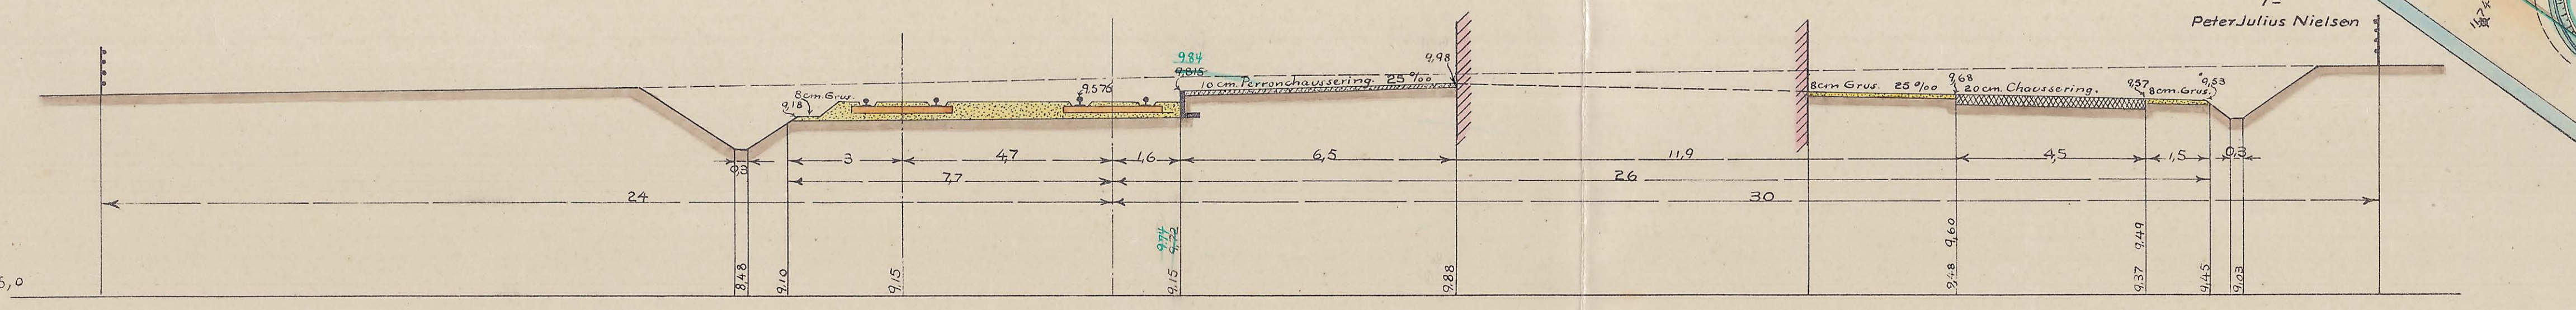

- o projekteret Kate
- x Terrainkate
- Ekspropriationsgrænse
- - - - - 4-traadet Banehegn

1b  
M. P. N. Ringsing

København, d. 12. Oktober 1921.

J. S. Andersen T.P. 14. 10. 21