



Thisted - Fjerritslev Jernbane


Remise

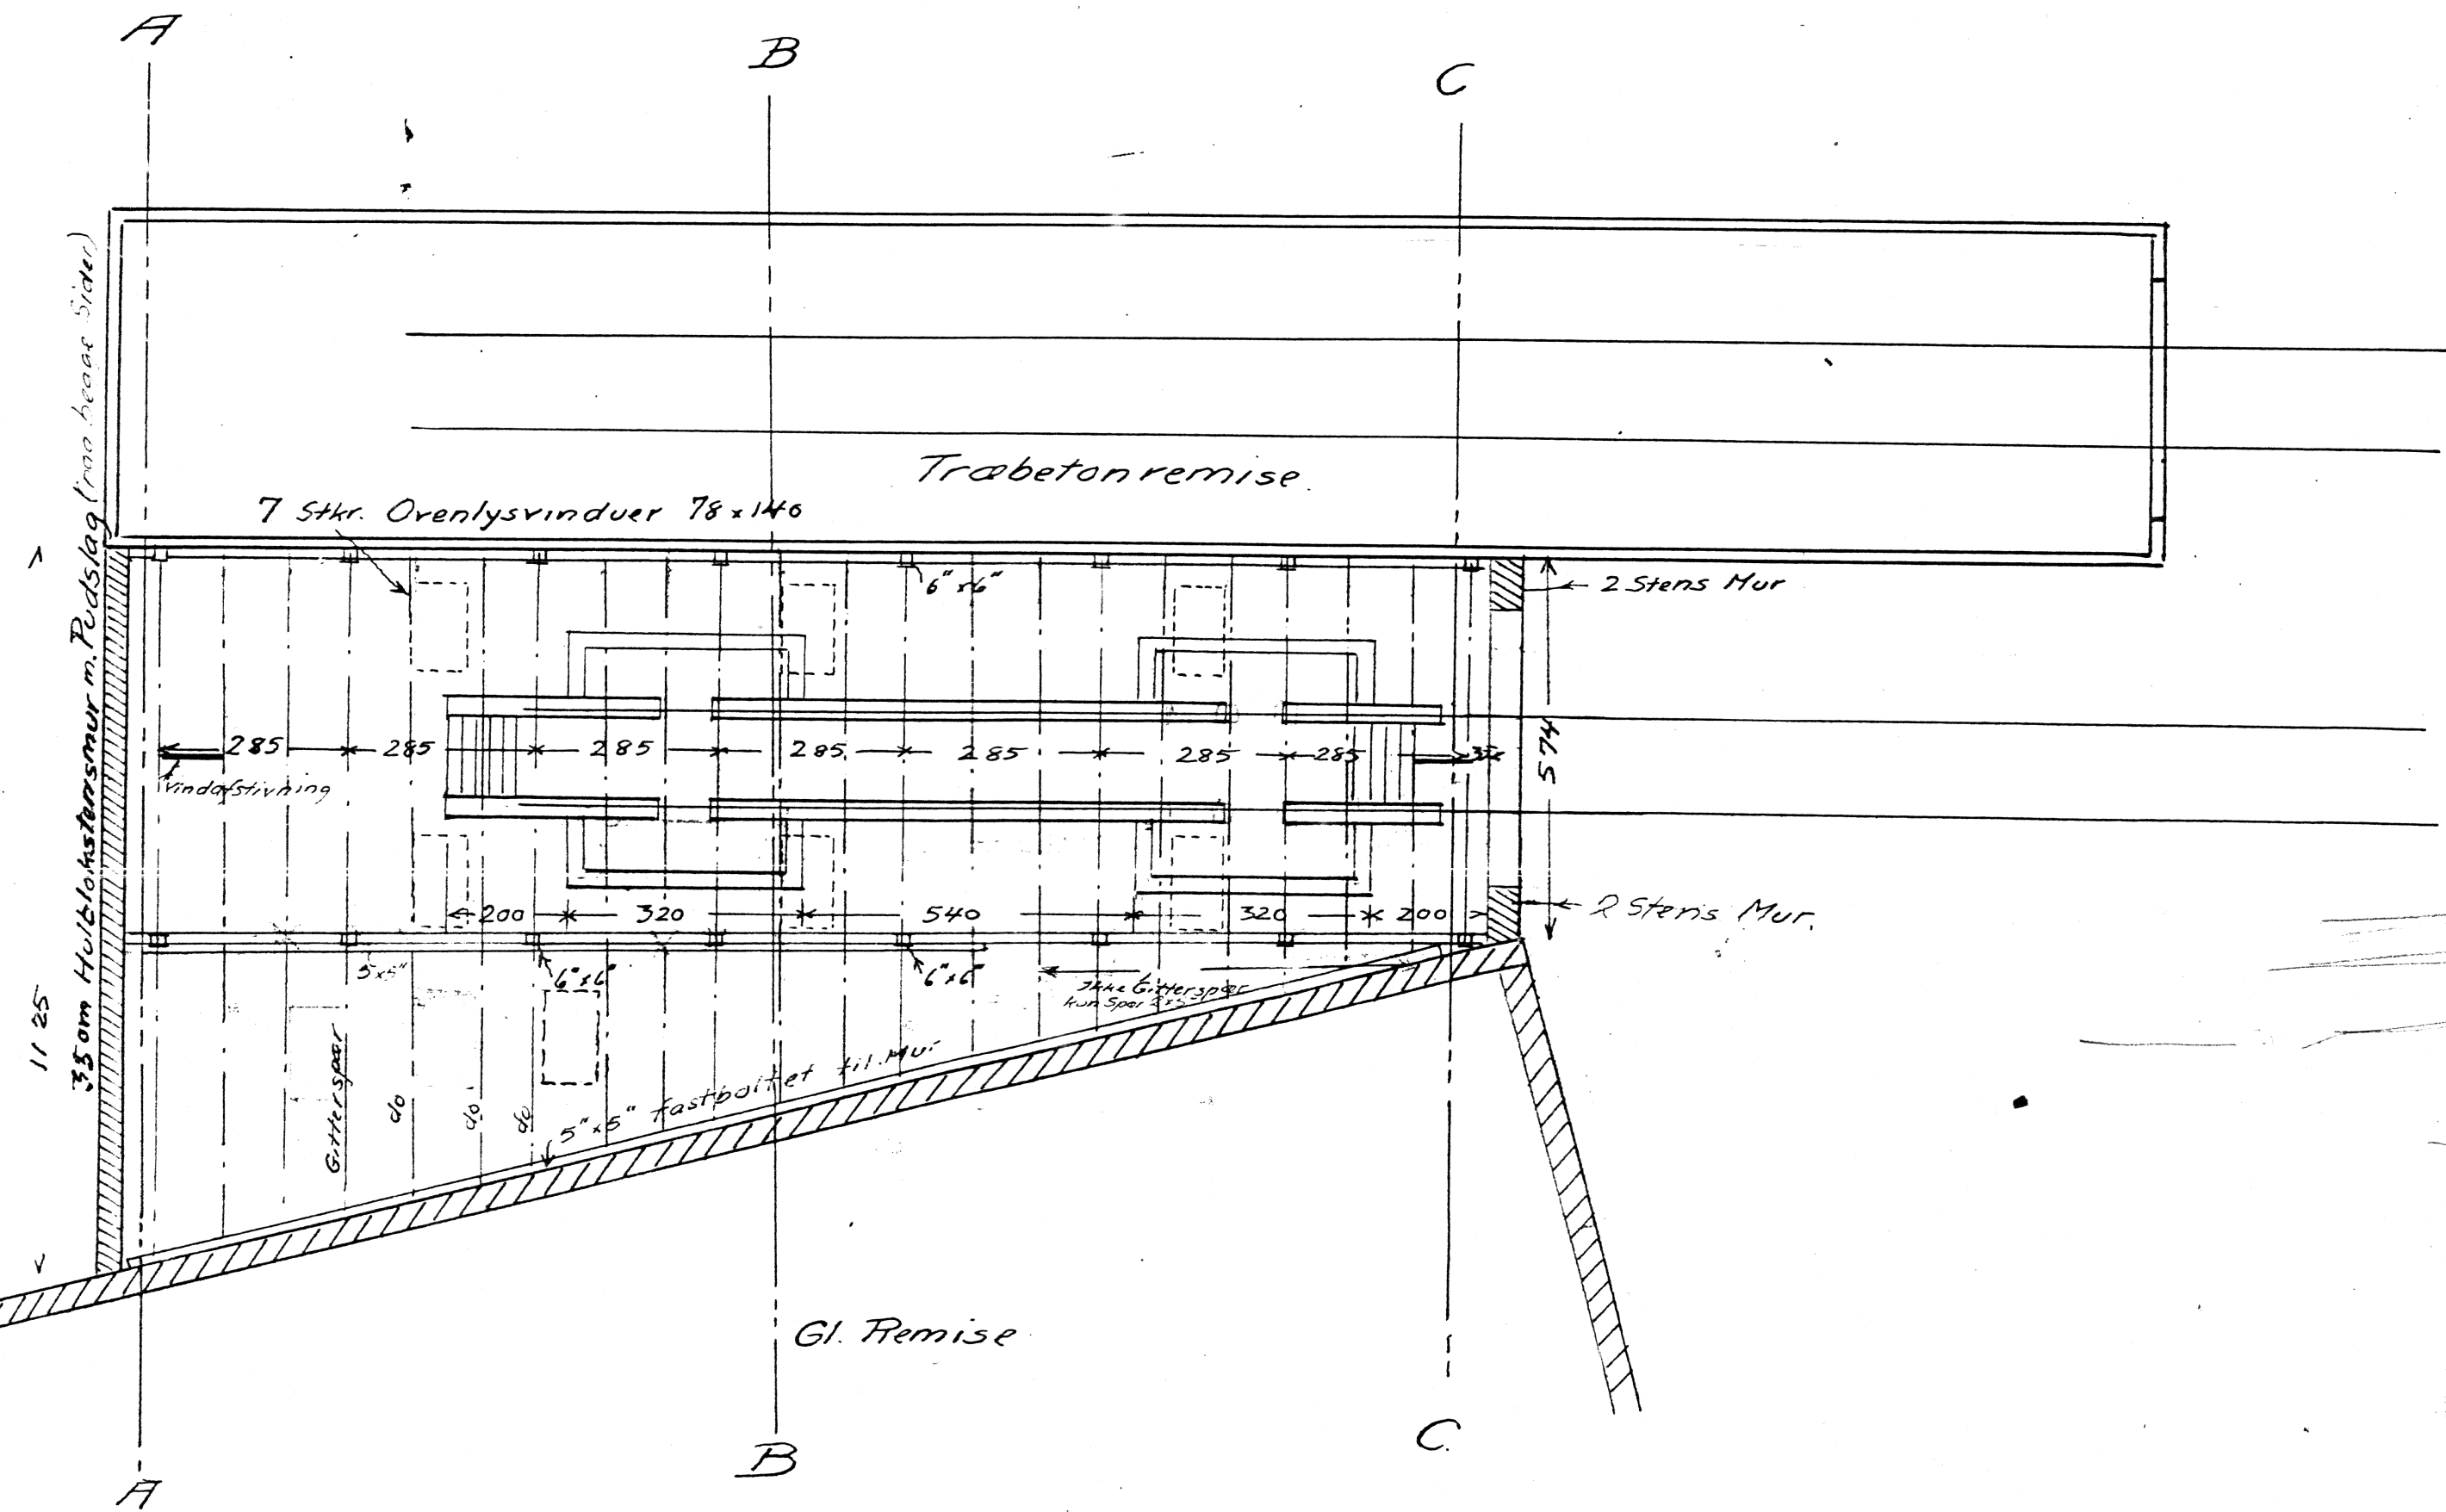


Længdesnit.

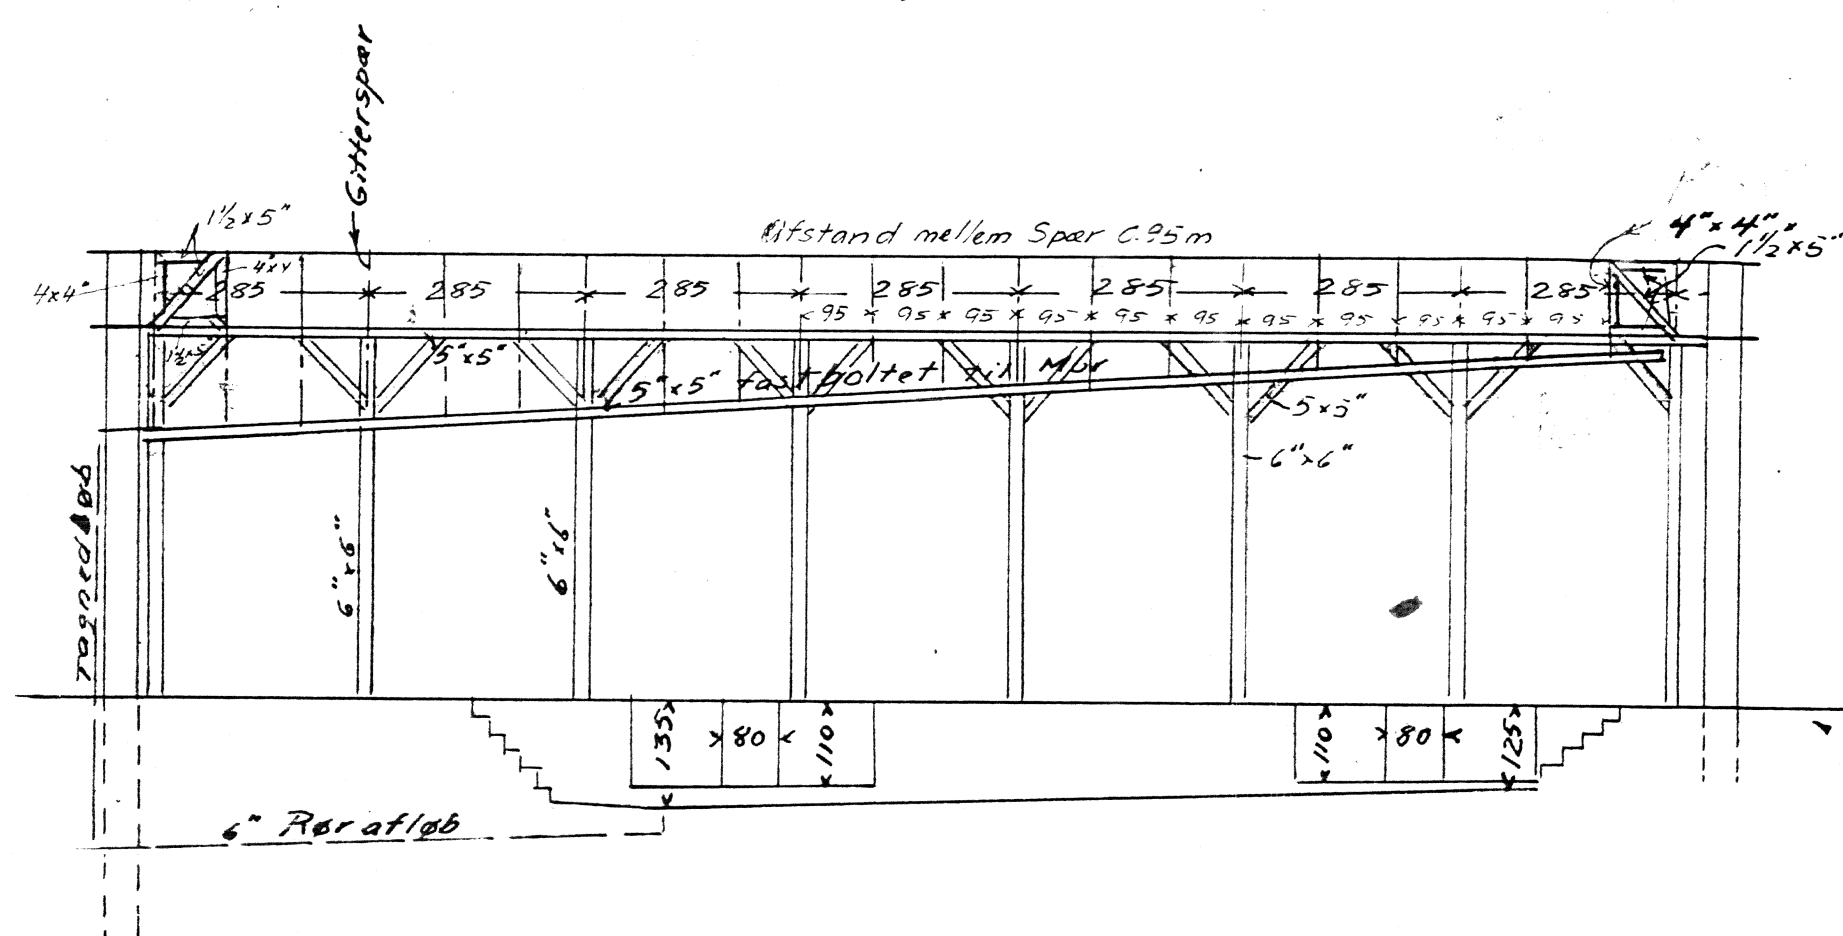


Snit A-A

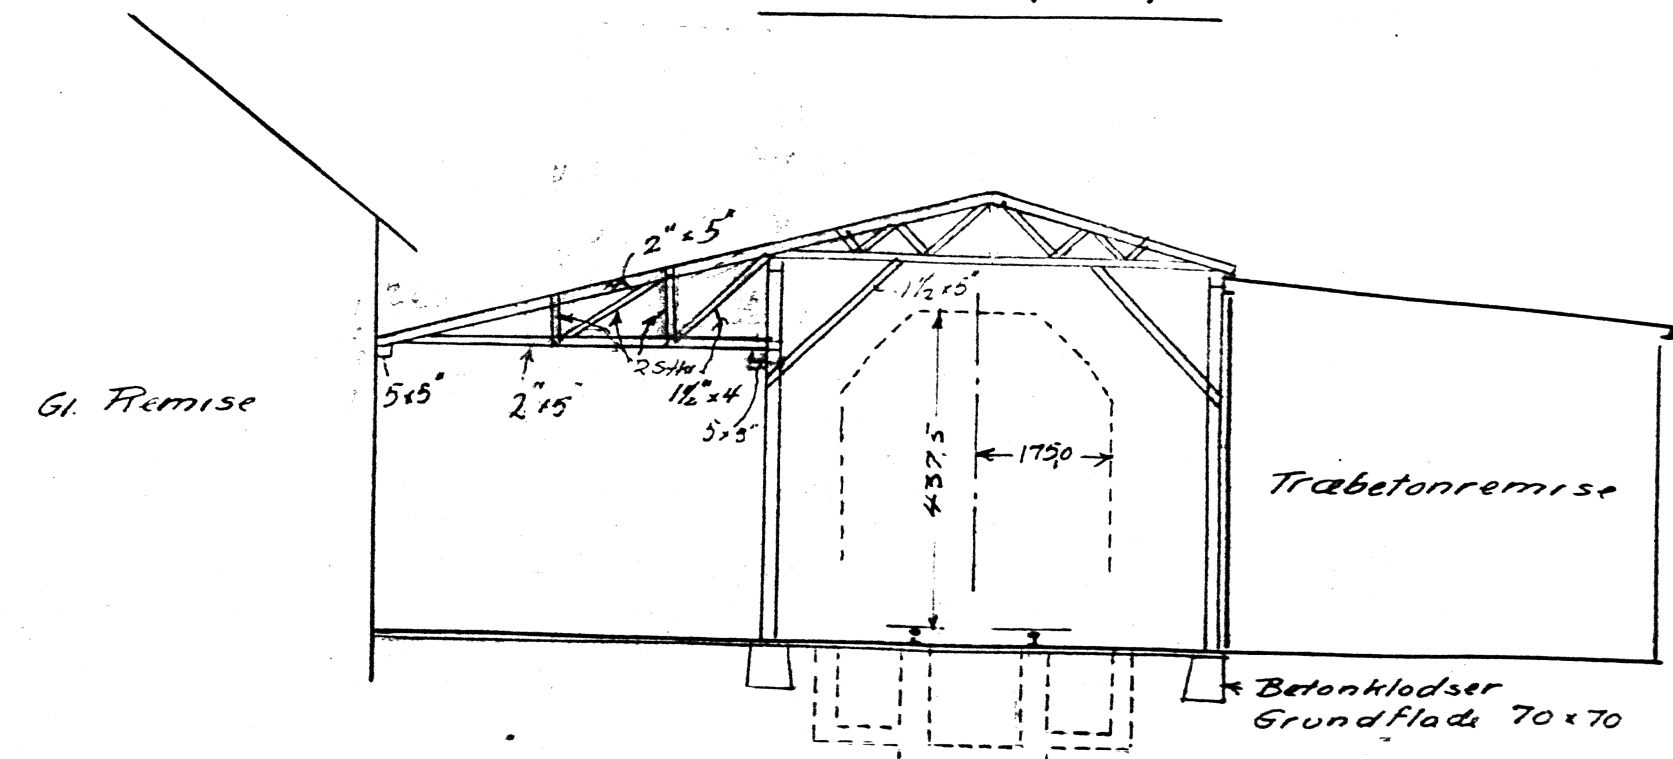


Snit B-B

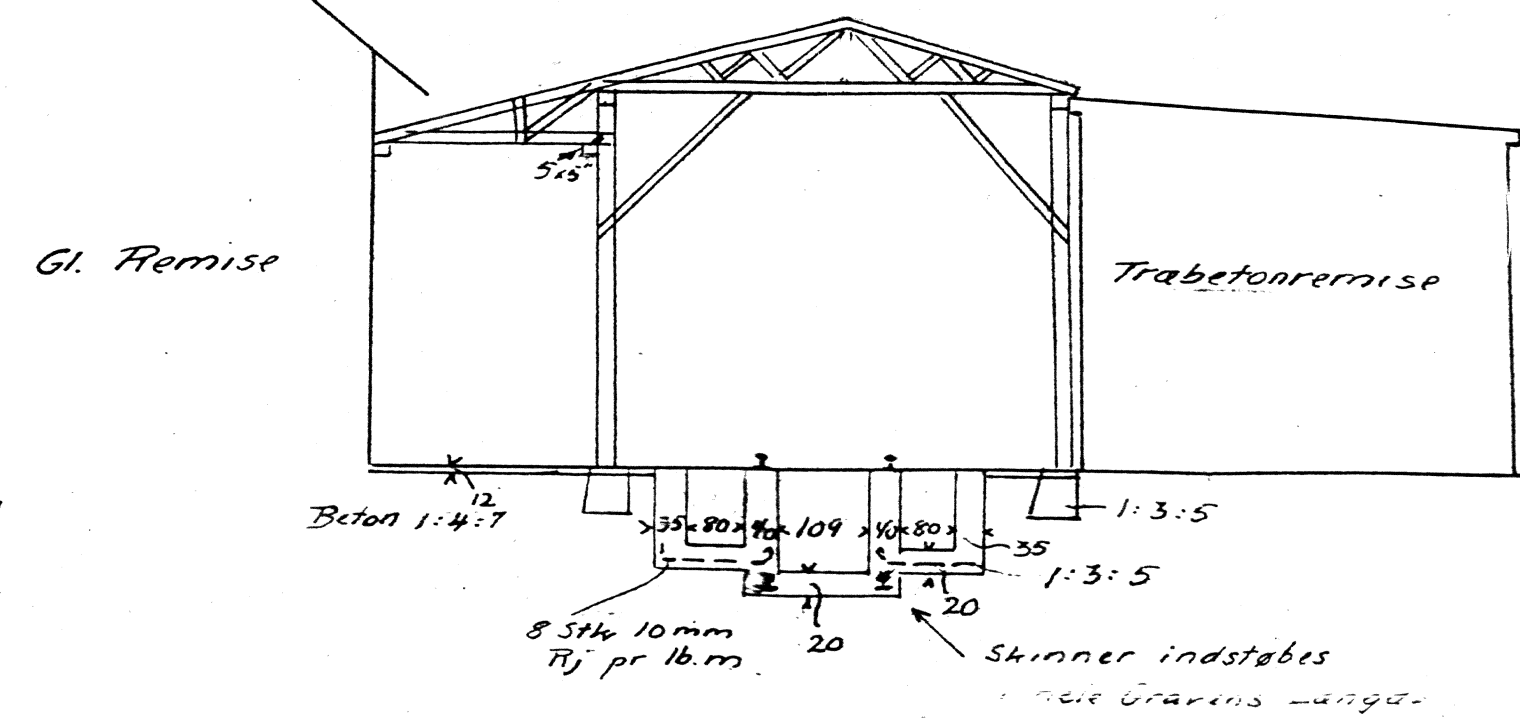


Snit C-C

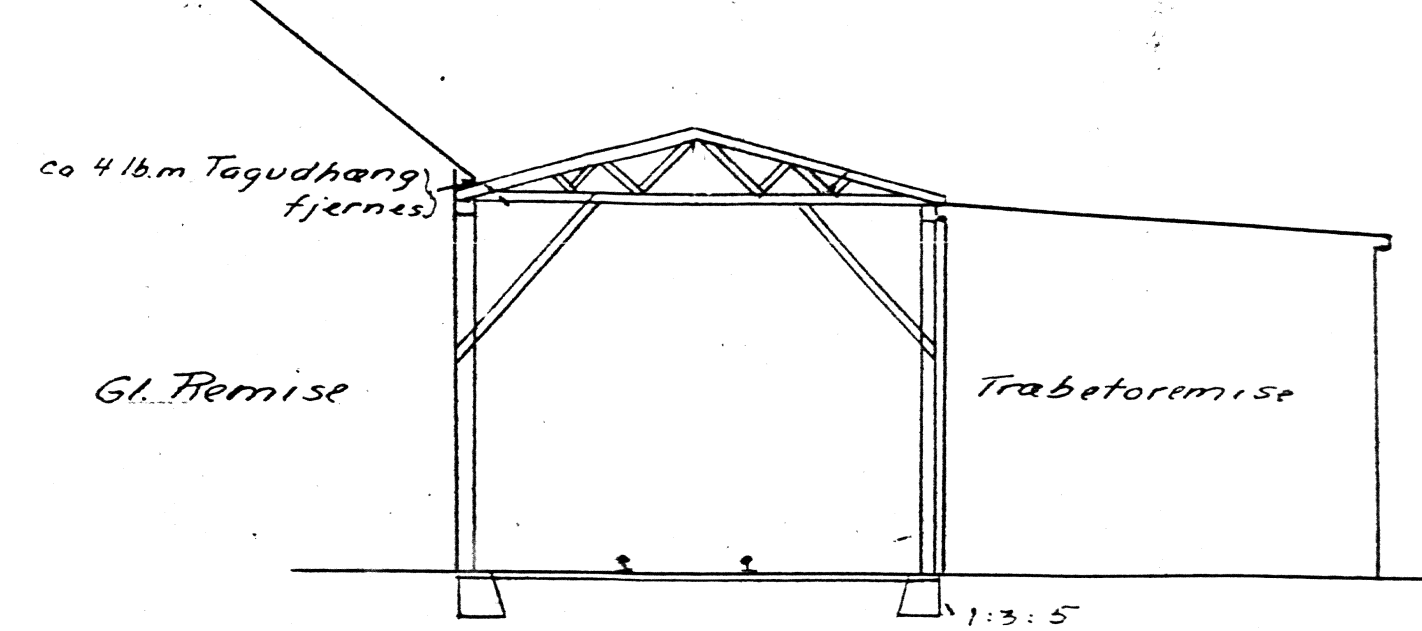

Østgavl

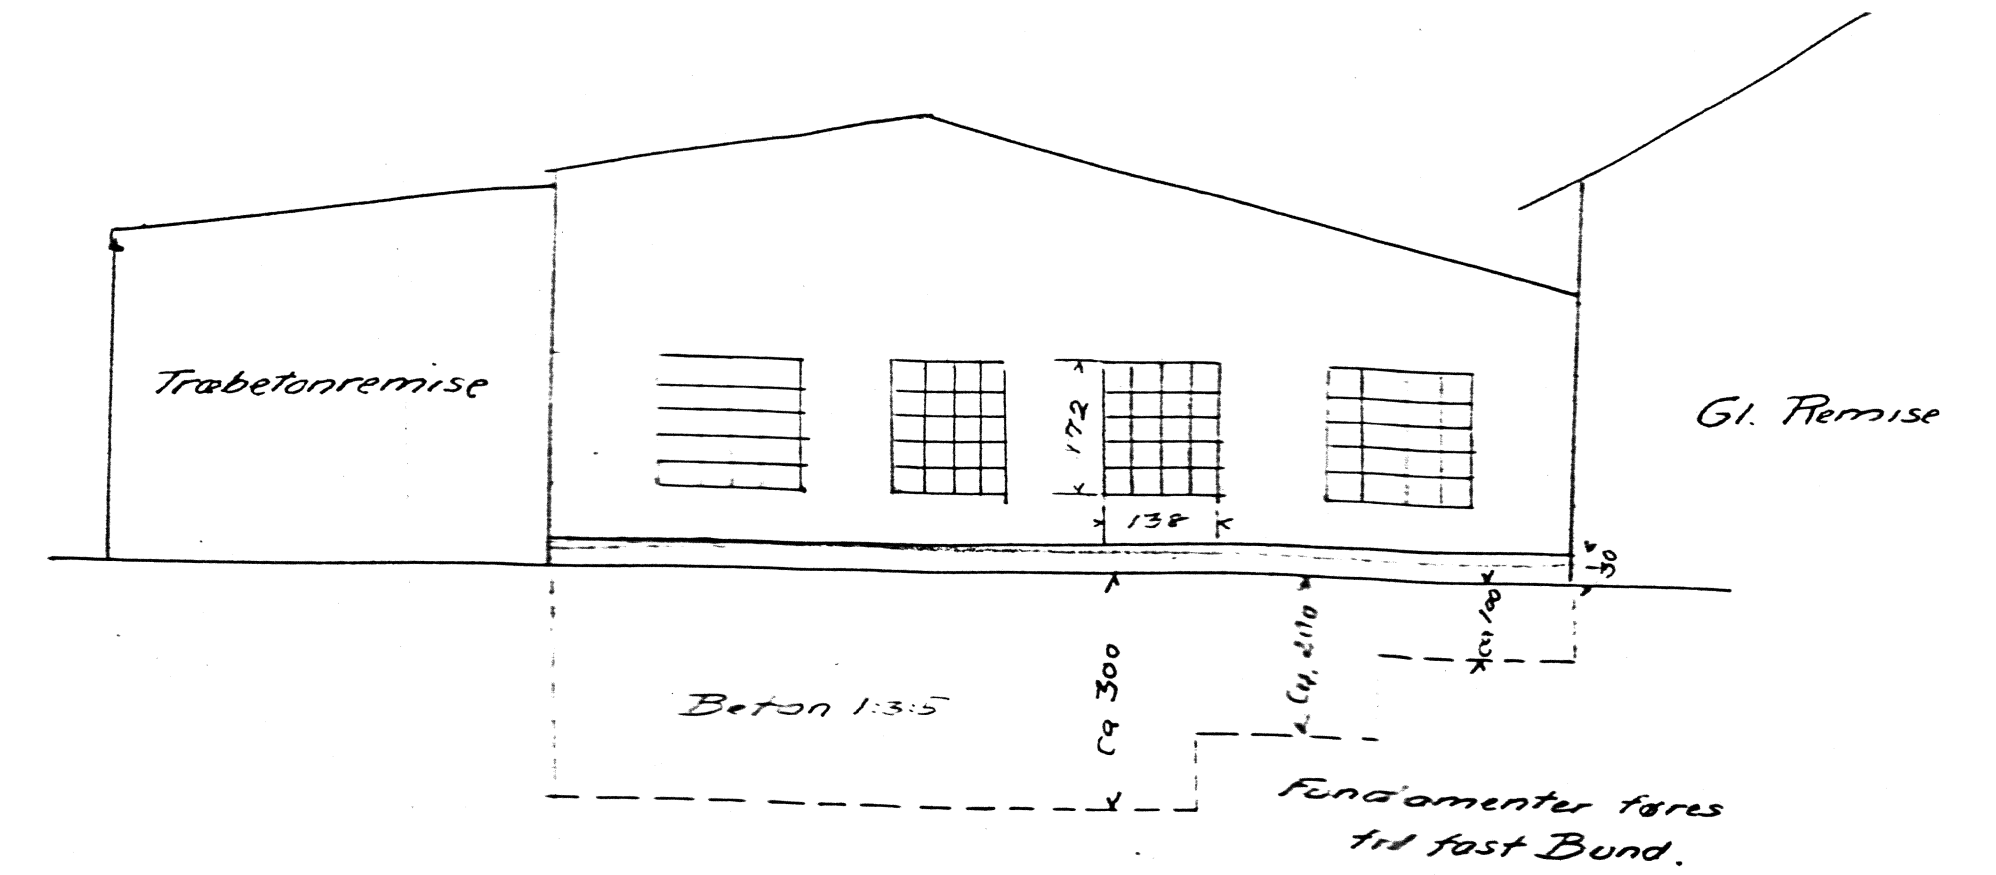

Gitterspar
1:20

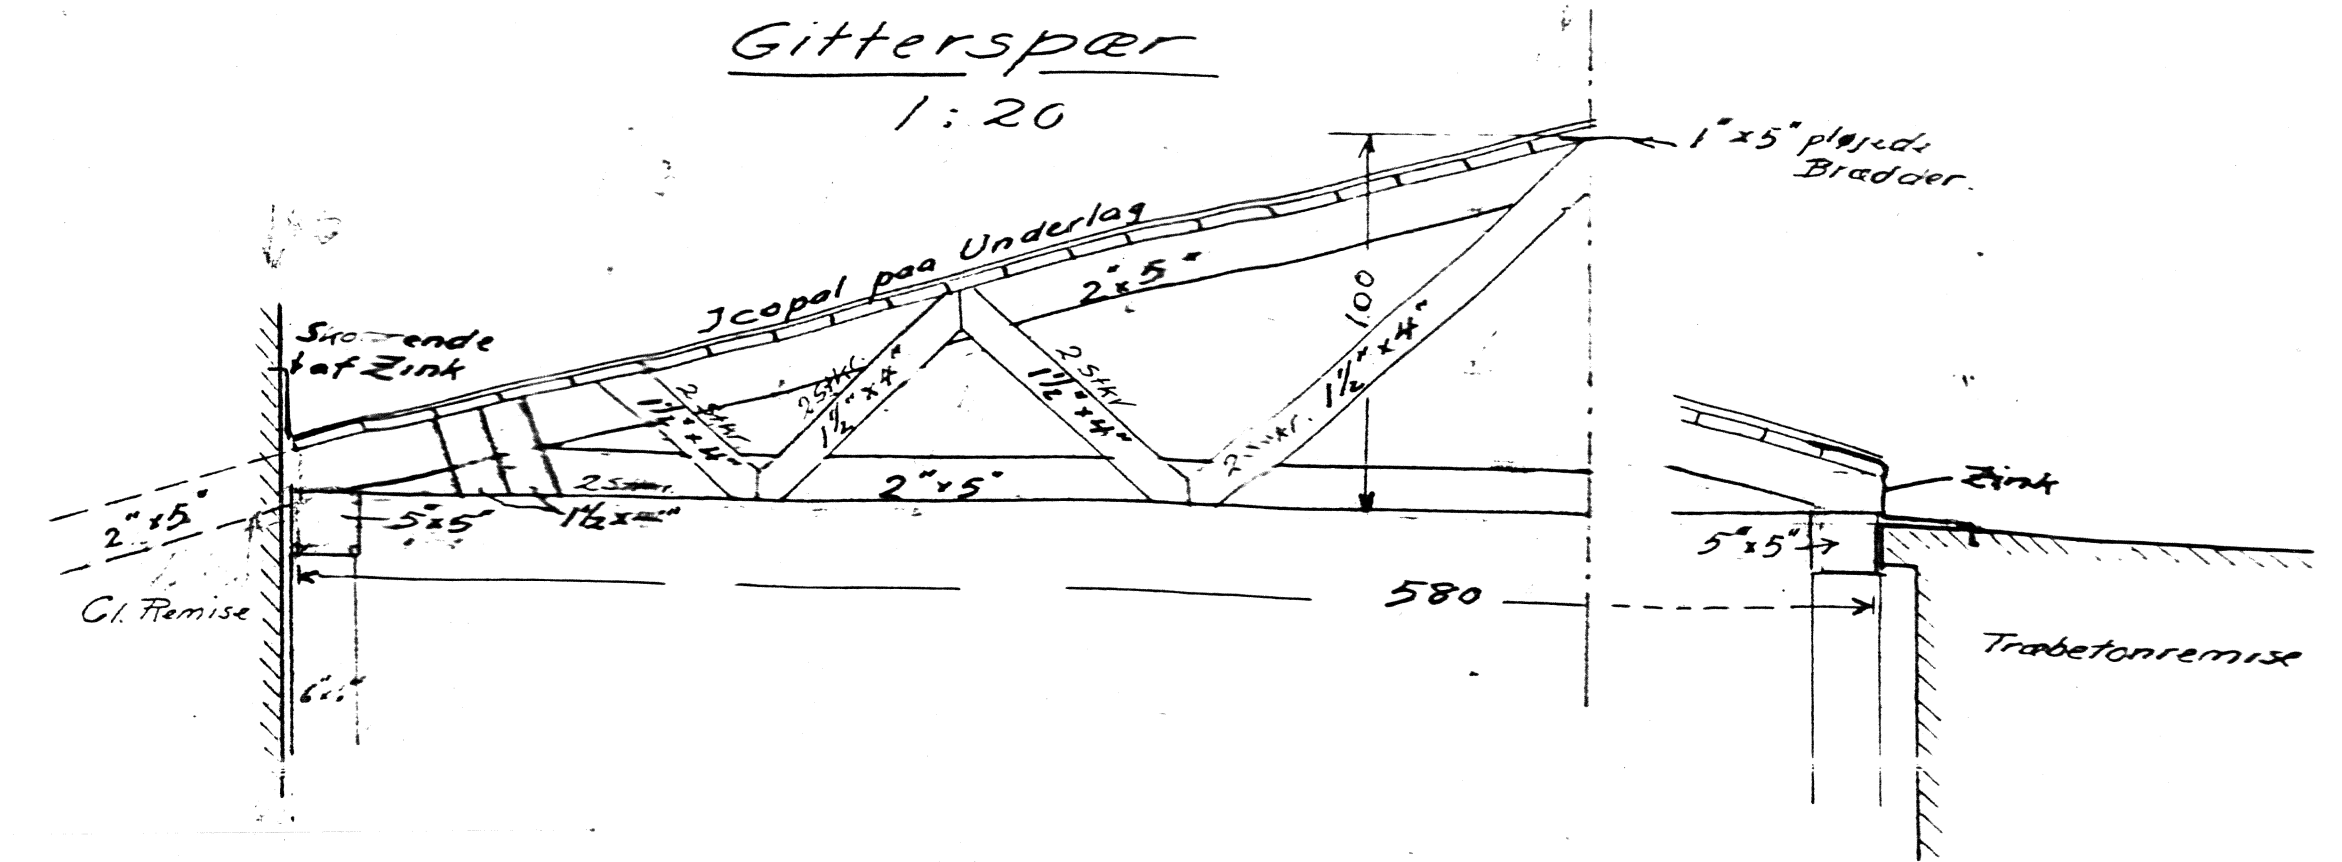

Vestgavl

