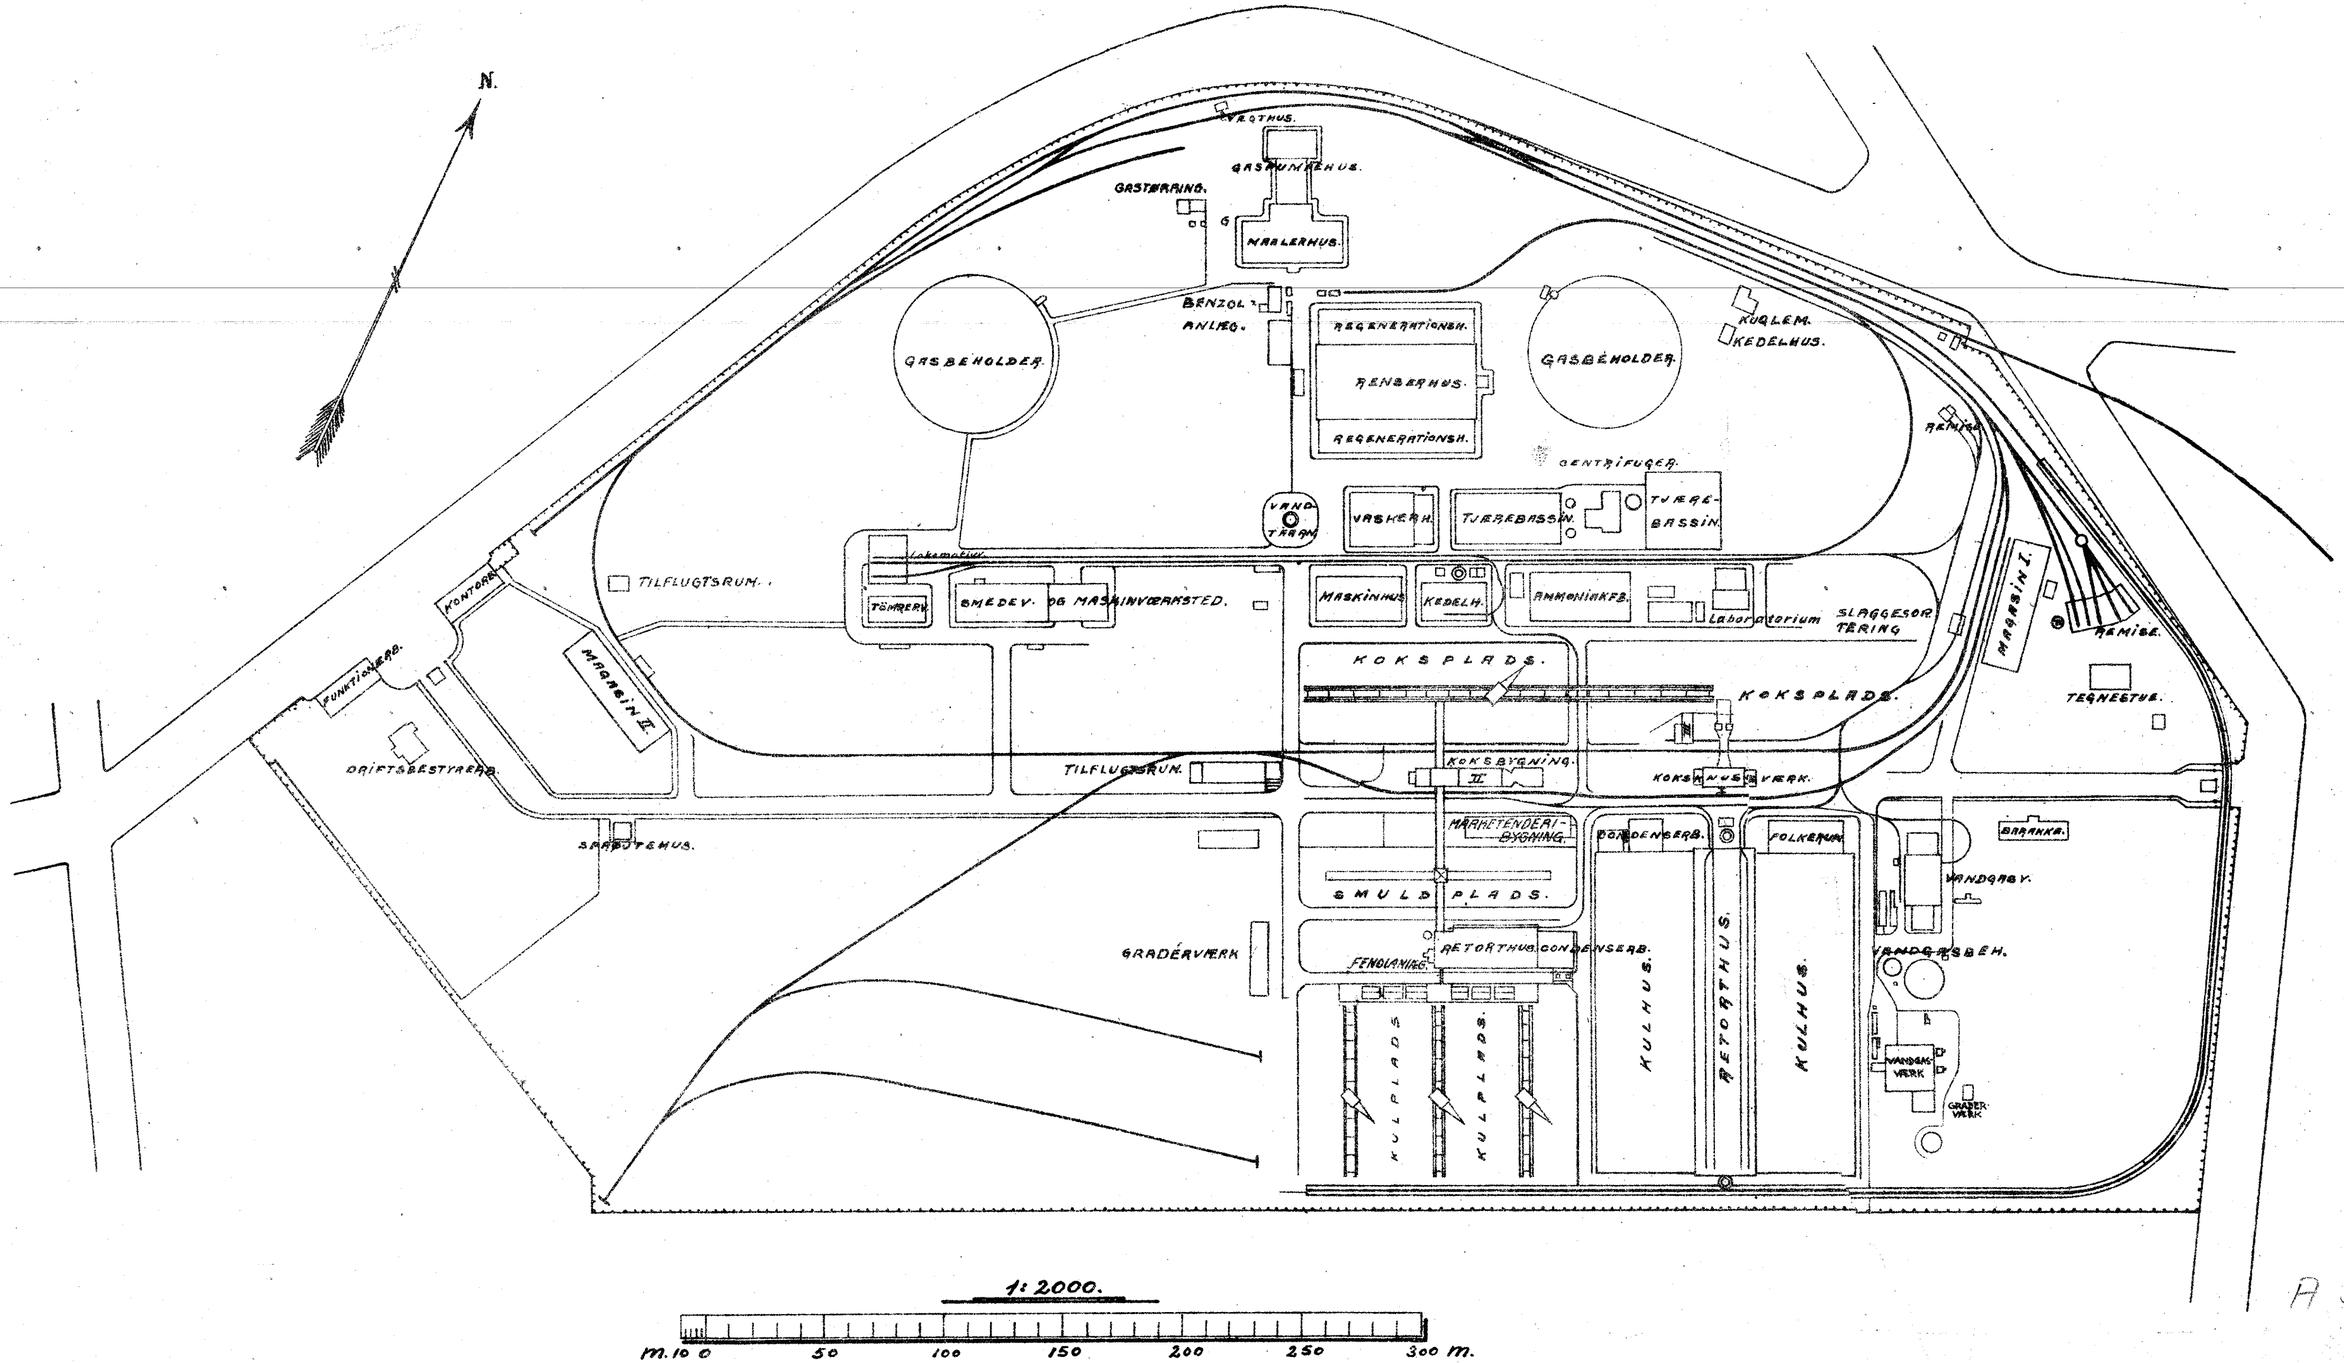
N.
VARGTHUS.
GASRUMMEHUS.
GASTØRRING.
G
MALERHUS.
BENZOL ANLÆG.
REGENERATIONSH.
RENSERHUS.
REGENERATIONSH.
GASBEHOLDER.
GASBEHOLDER.
KUGLEM.
KEDELHUS.
REMISE.
CENTRIFUGER.
VAND TRAM
VASKERH.
TJÆRE-BASSIN.
TJÆRE-BASSIN.
Lokomotiver
TILFLUGTSRUM.
KONTOR.
TØMRERH.
SMEDEV. OG MASKINVÆRKSTED.
MASKINHUS.
KEDELH.
AMMONIAKFB.
Laboratorium
SLAGGESORTERING
MAGASIN I.
REMISE.
FUNKTIONÆRB.
MAGASIN II.
KOKSPLADS.
KOKSPLADS.
TEGNESTUE.
DRIFTSBESTYRERB.
TILFLUGTSRUM.
KOKSBYGNING.
II
KOKSKNUSVÆRK.
SPRØJTEHUS.
MÅRHETENDERI-BYGNING.
BØRDENSERB.
FOLKERUM.
BRAKKE.
SMULDPLADS.
VANDGAB.
GRADÉRVÆRK
FENOLANLÆG.
RETORTHUS.
CONDENSERB.
VANDGASBEH.
KULPLADS
KULPLADS.
KULHUS.
RETORTHUS.
KULHUS.
VANDGAS-VÆRK
GRADER-VÆRK
1: 2000.
M. 10 0
50
100
150
200
250
300 M.

A 554 T 001