

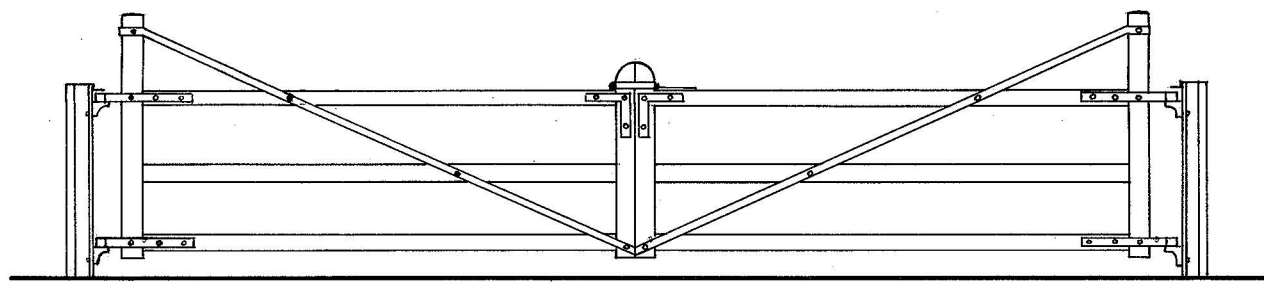


4m Led for privat Overkørsel  
Træværk korbolinieret, Beslag sorte

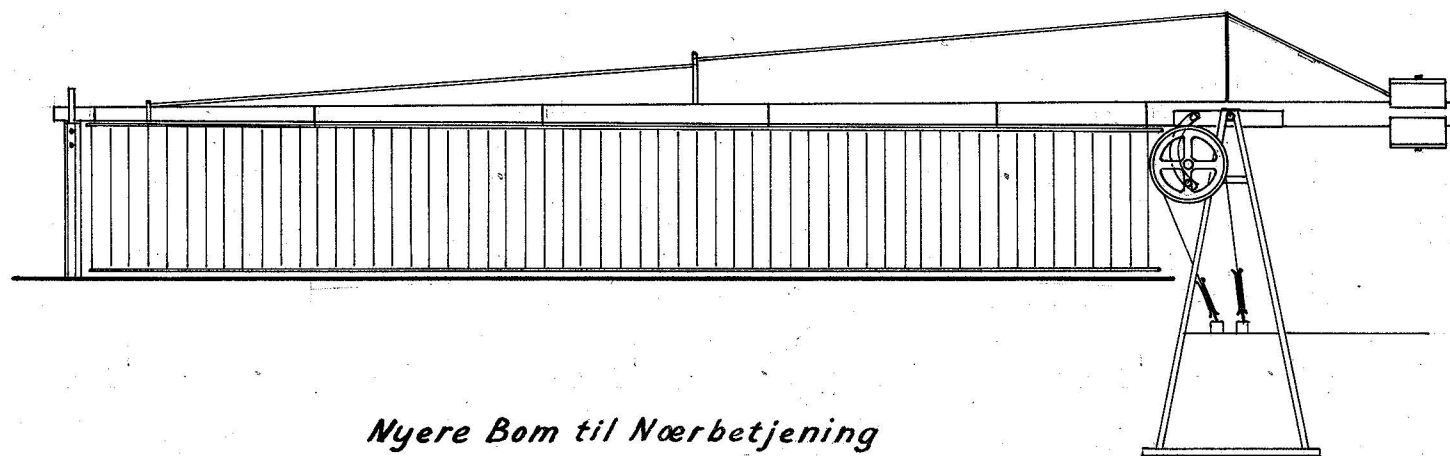

6,5m Dobbeltled for bevogtet Overkørsel.  
Træværk hvidt, Beslag røde.

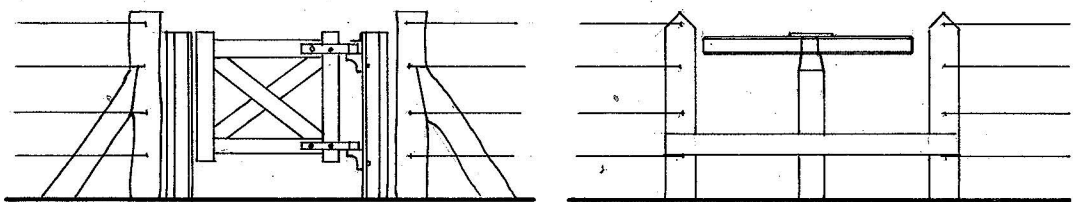


Nyere Bom til Nærbetjening



Selvlukkende Laage

Drejehors

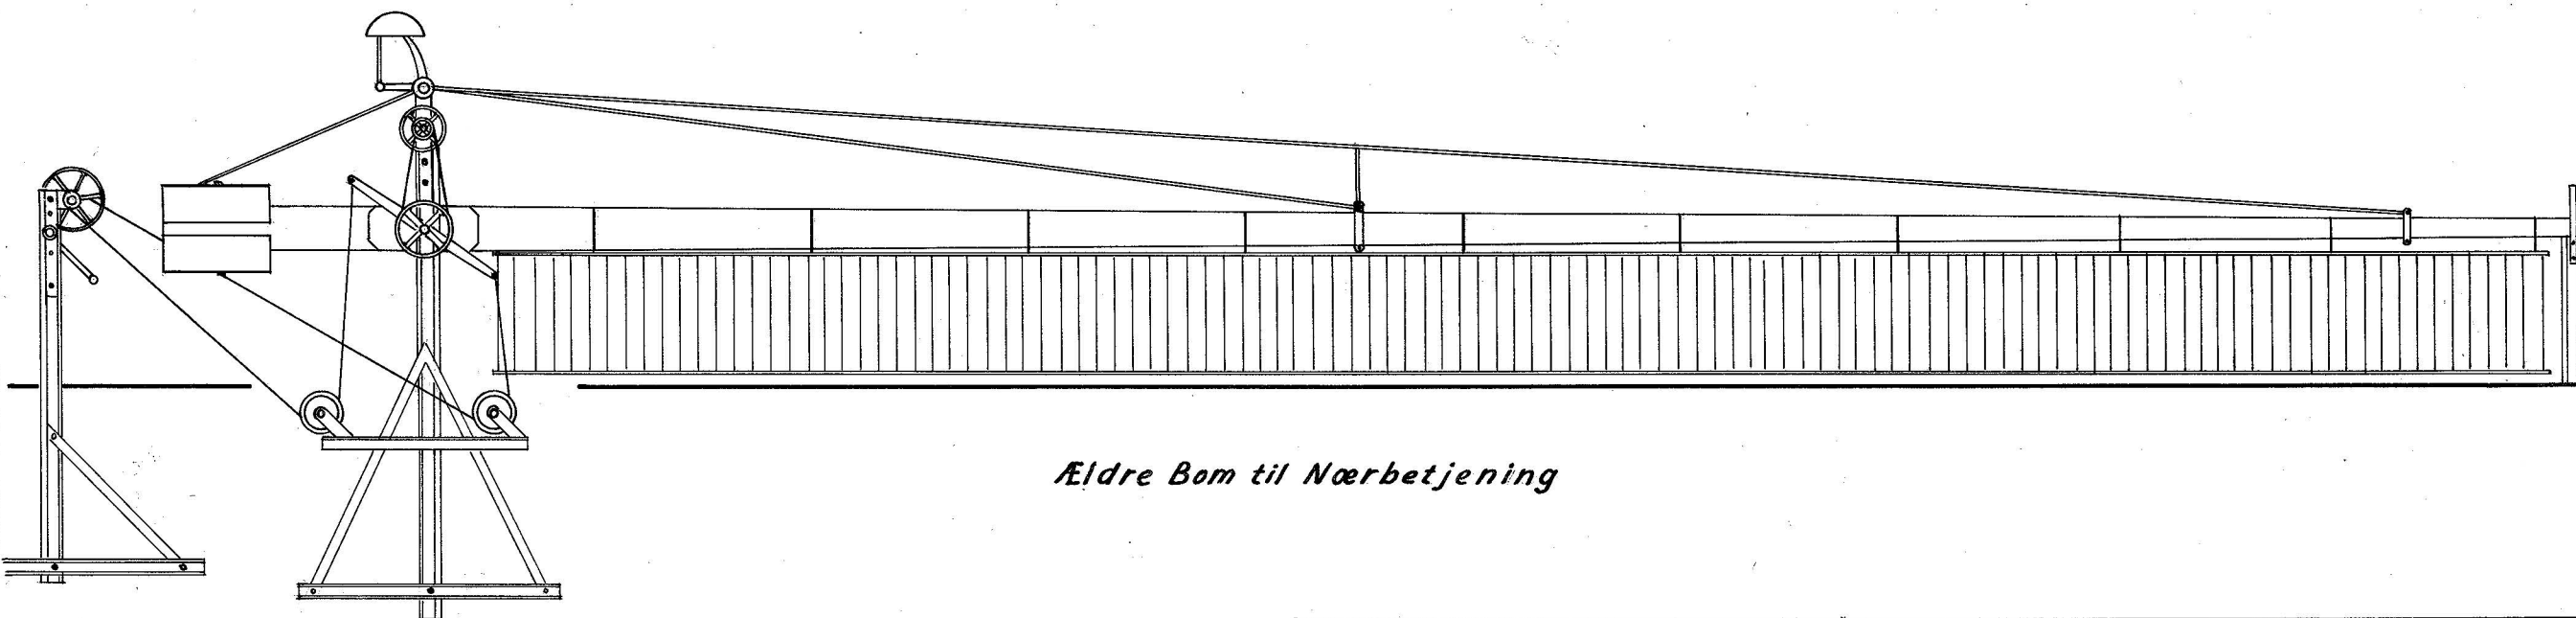

Ældre Bom til Nærbetjening

1:45	Værsløv d 11-7-45	Led og Bomme	P.-J. Harby	24
		De danske Statsbaner		01