



Snit

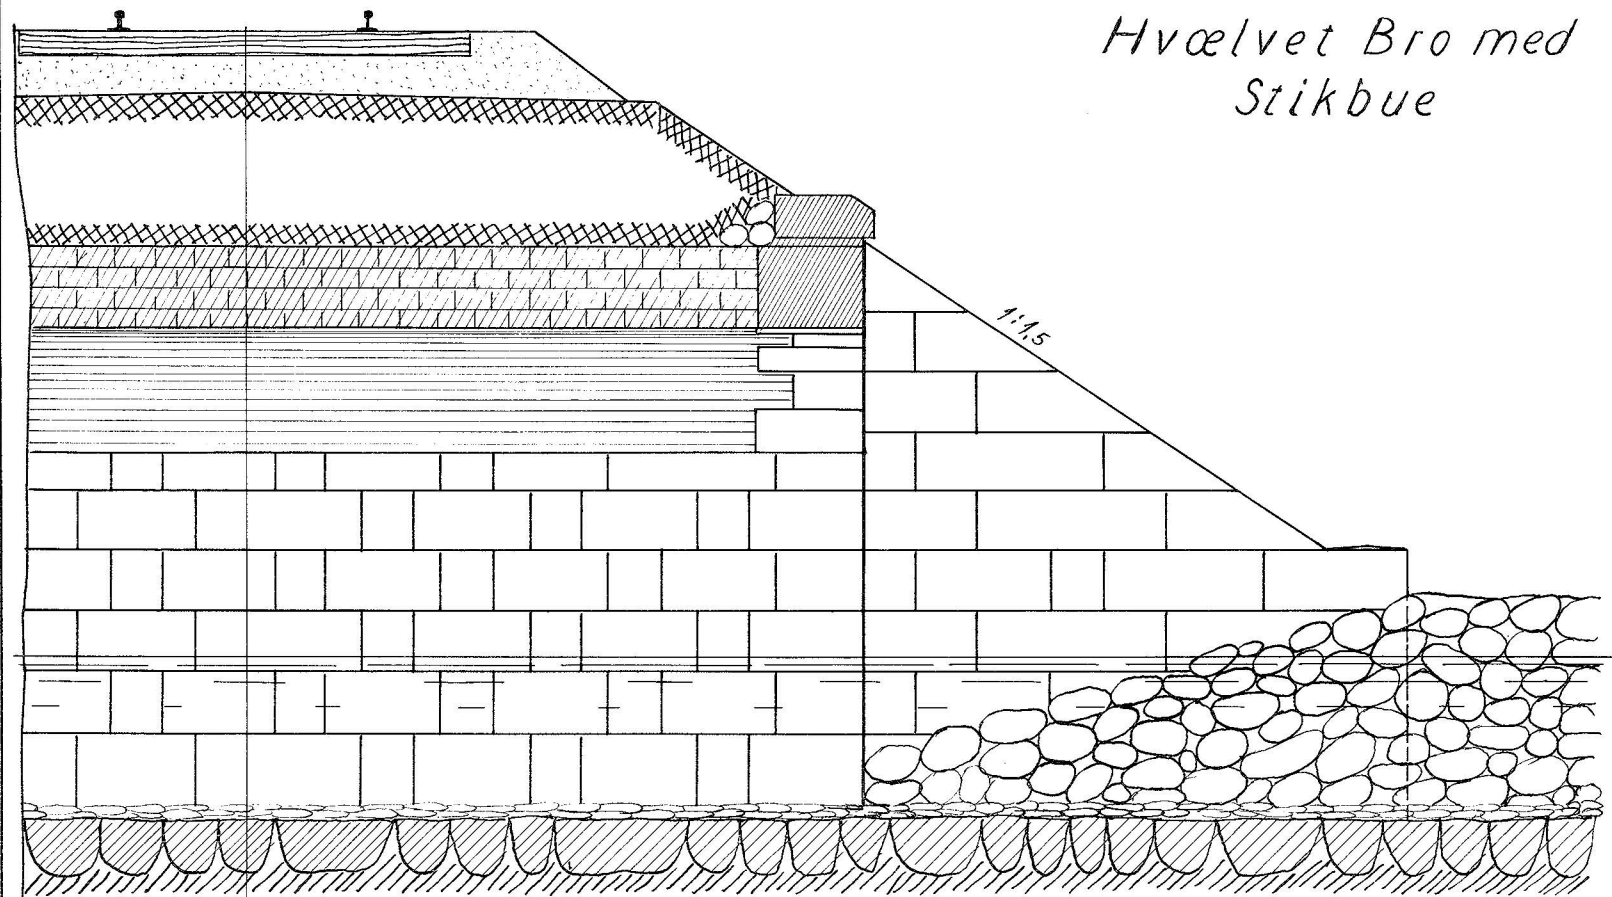


Hvælvet Bro med Stikbue

Facade

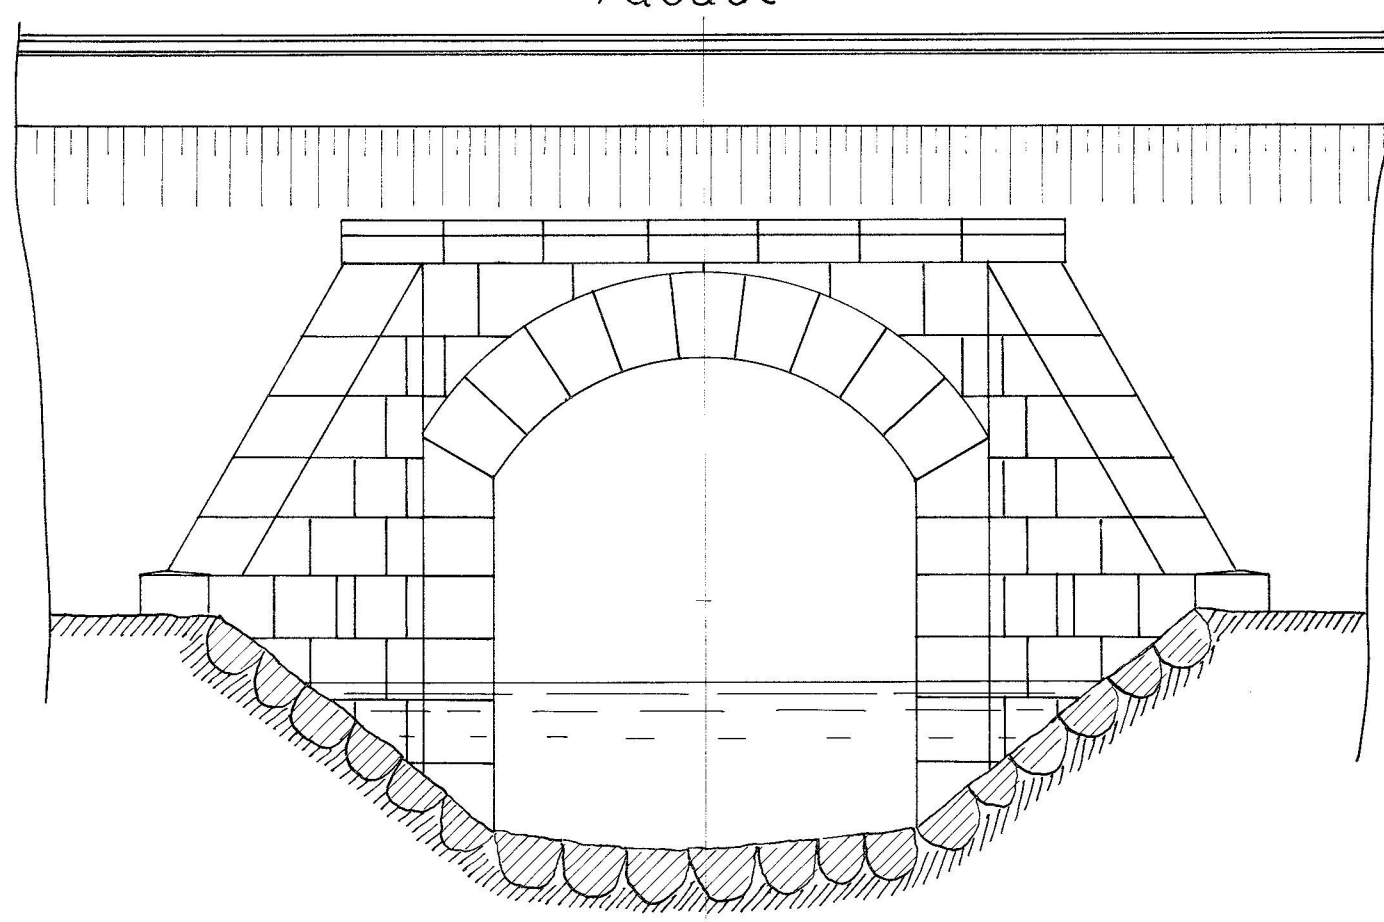

Plan

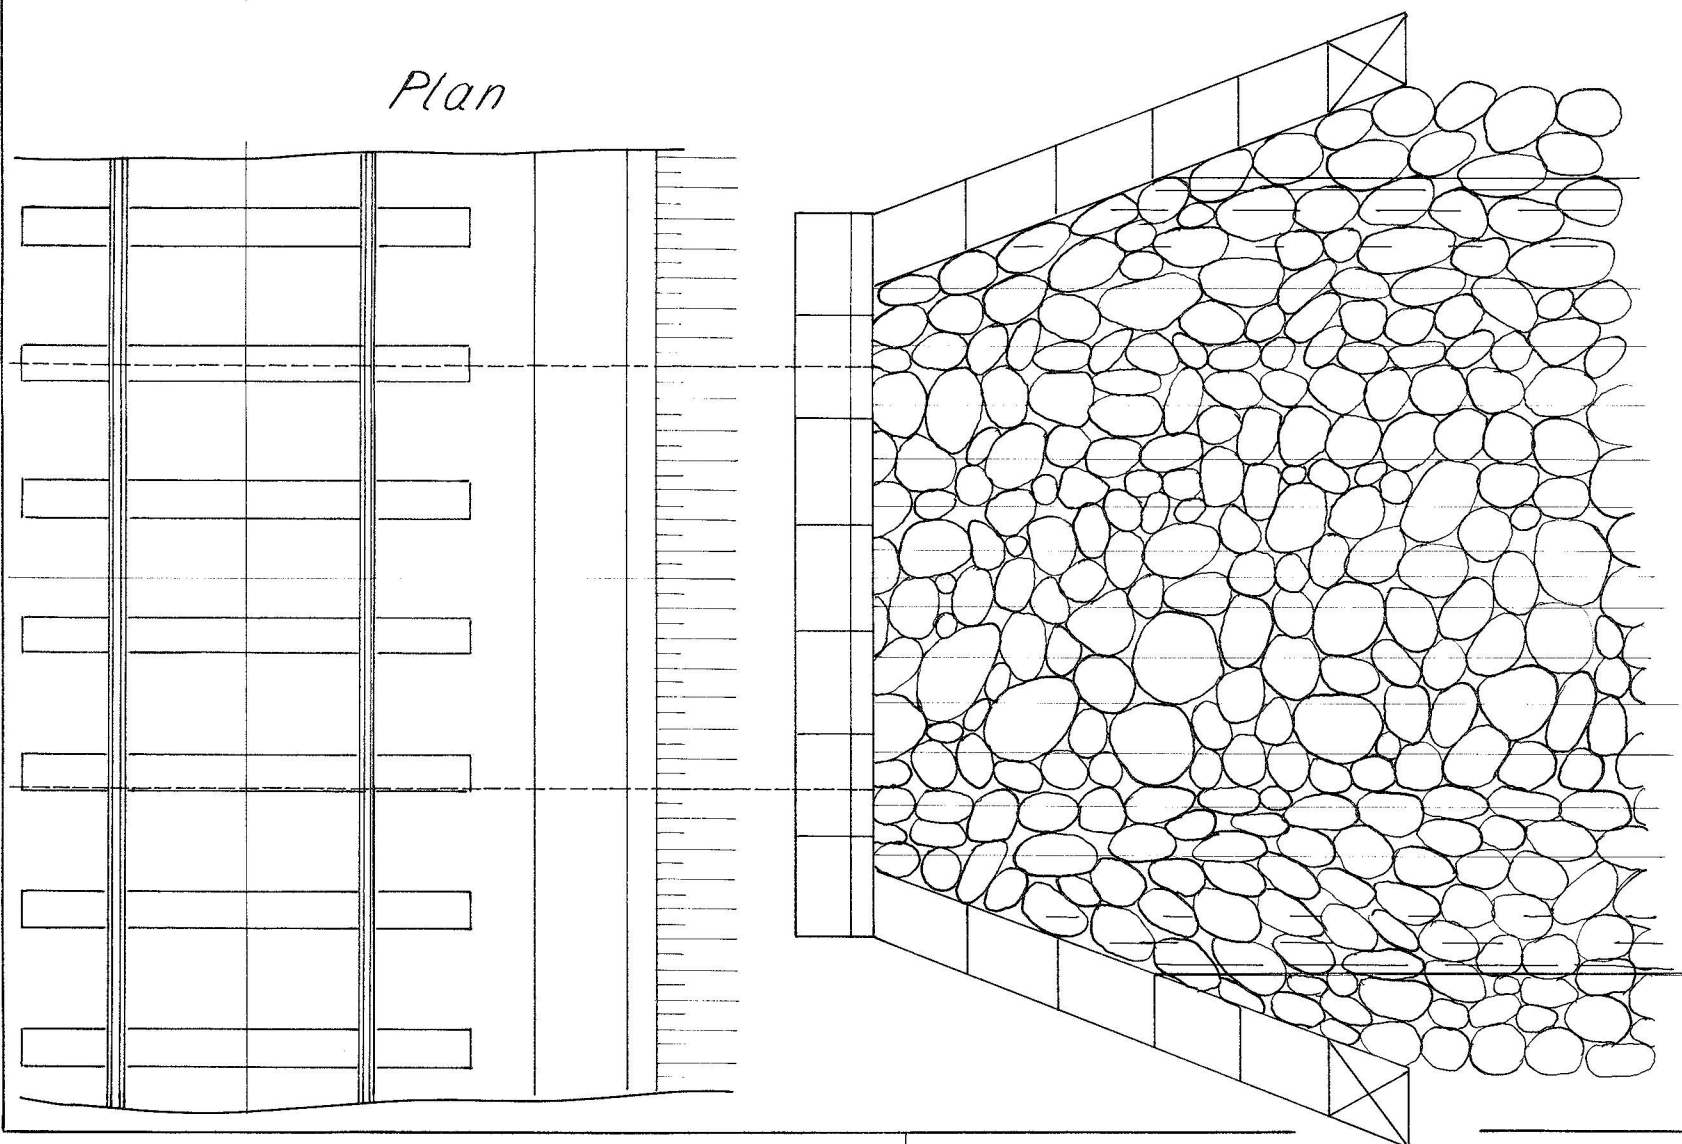

1:45	Aabyhøj d. 15-2-45	2,5m Underføring for Vandløb	P.-z. Harby	23
		De danske Statsbaner		21