


MATERIALFORTEGNELSE

DKERSTEN 1:2:3	340 m ³
BETON 1:3:5	44 "
1:4:7	33 "
RUNDJERN ϕ 16	280 m = 0.44 t
ISOLATION EXCL. OVERLEGG	34 m ²
RIEKVERK AF 4cm RØR	23.50 lød m

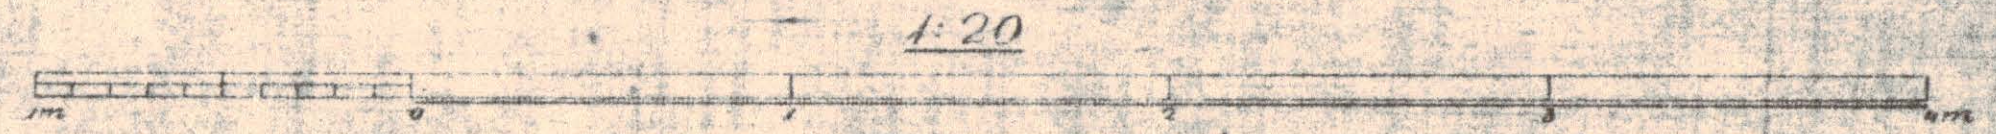

10731
33-39

BÆREGNET AF: Christianen
TEGNET OG KALK AF: H. REFER.

Hjørring, d. 27 Maj 1916. Westgreen

Revideret efter Distriktets Jægering,
November 1925.

Angående istandsættelse 1959
se plan nr. 33597.