
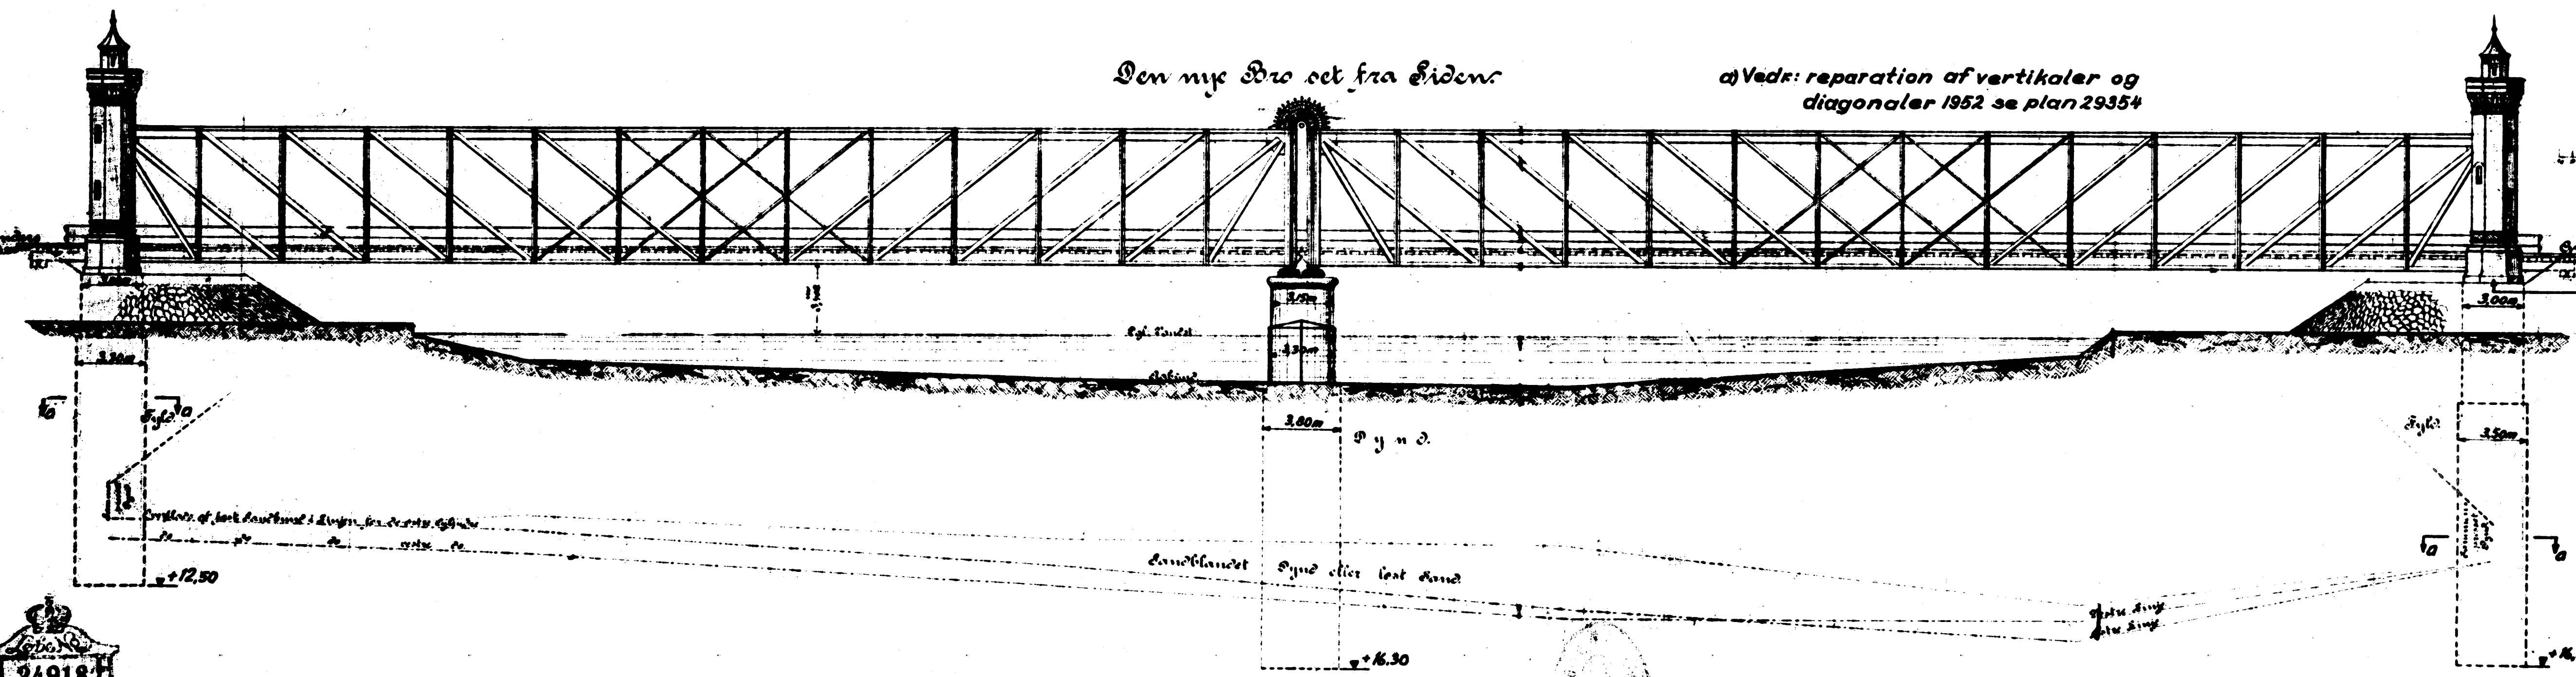
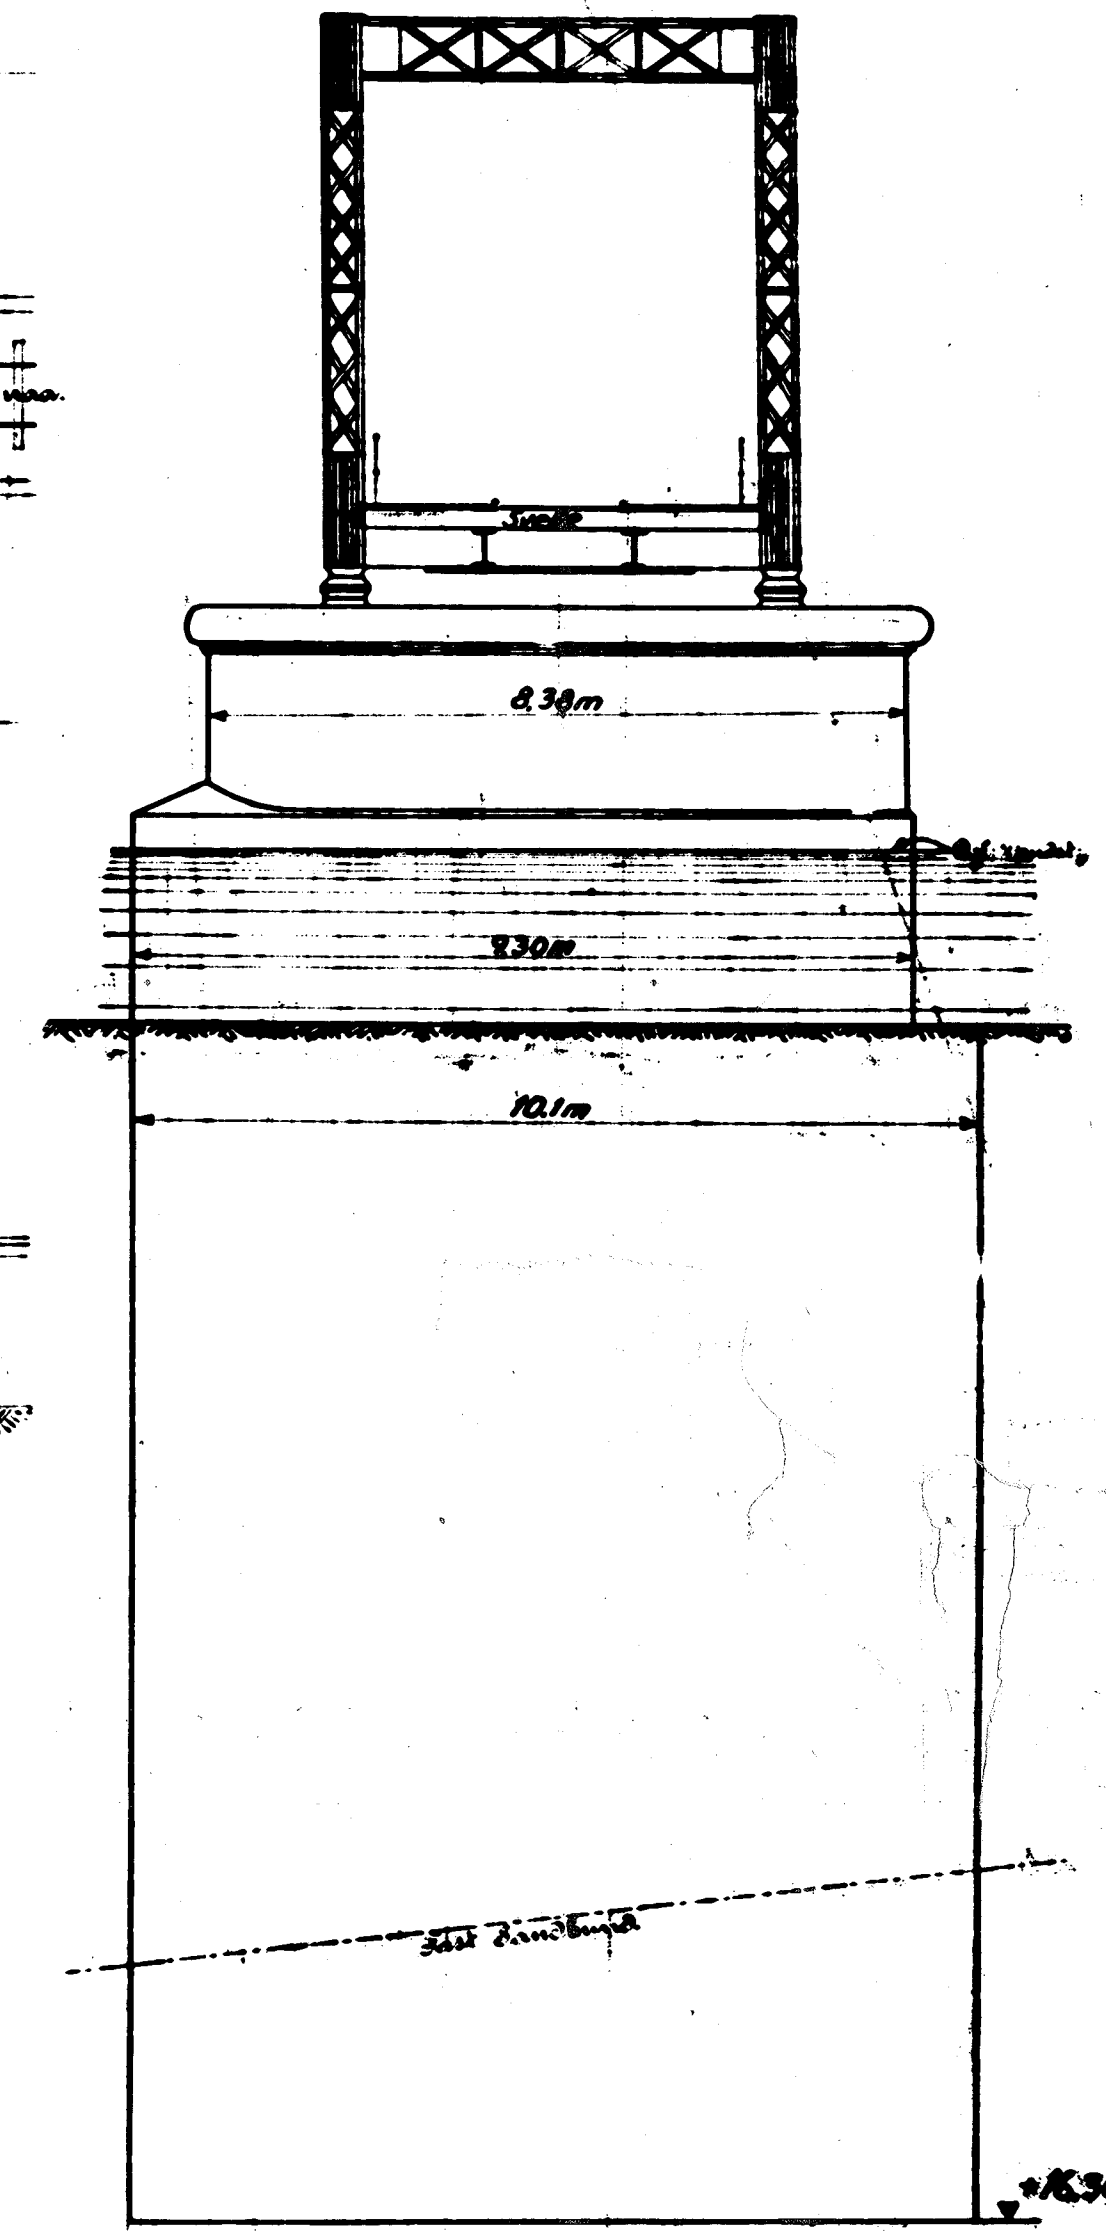
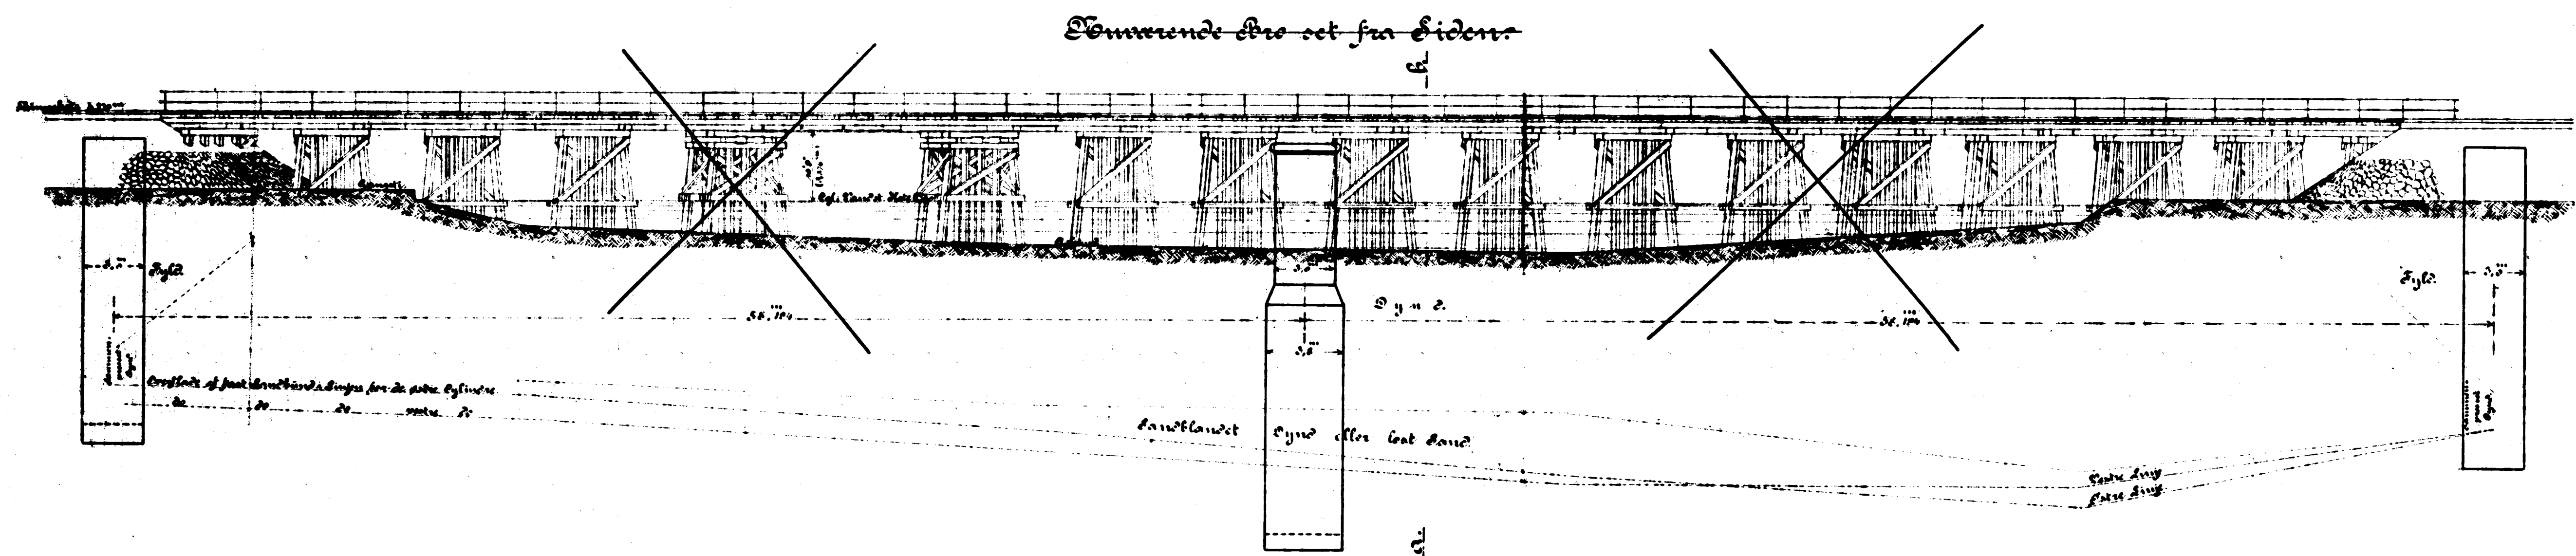


# Ombygning af Gudena-Broen ved Randers.


Randers - Grenaa Stat. 23-27.

Mellempille.  
1:100

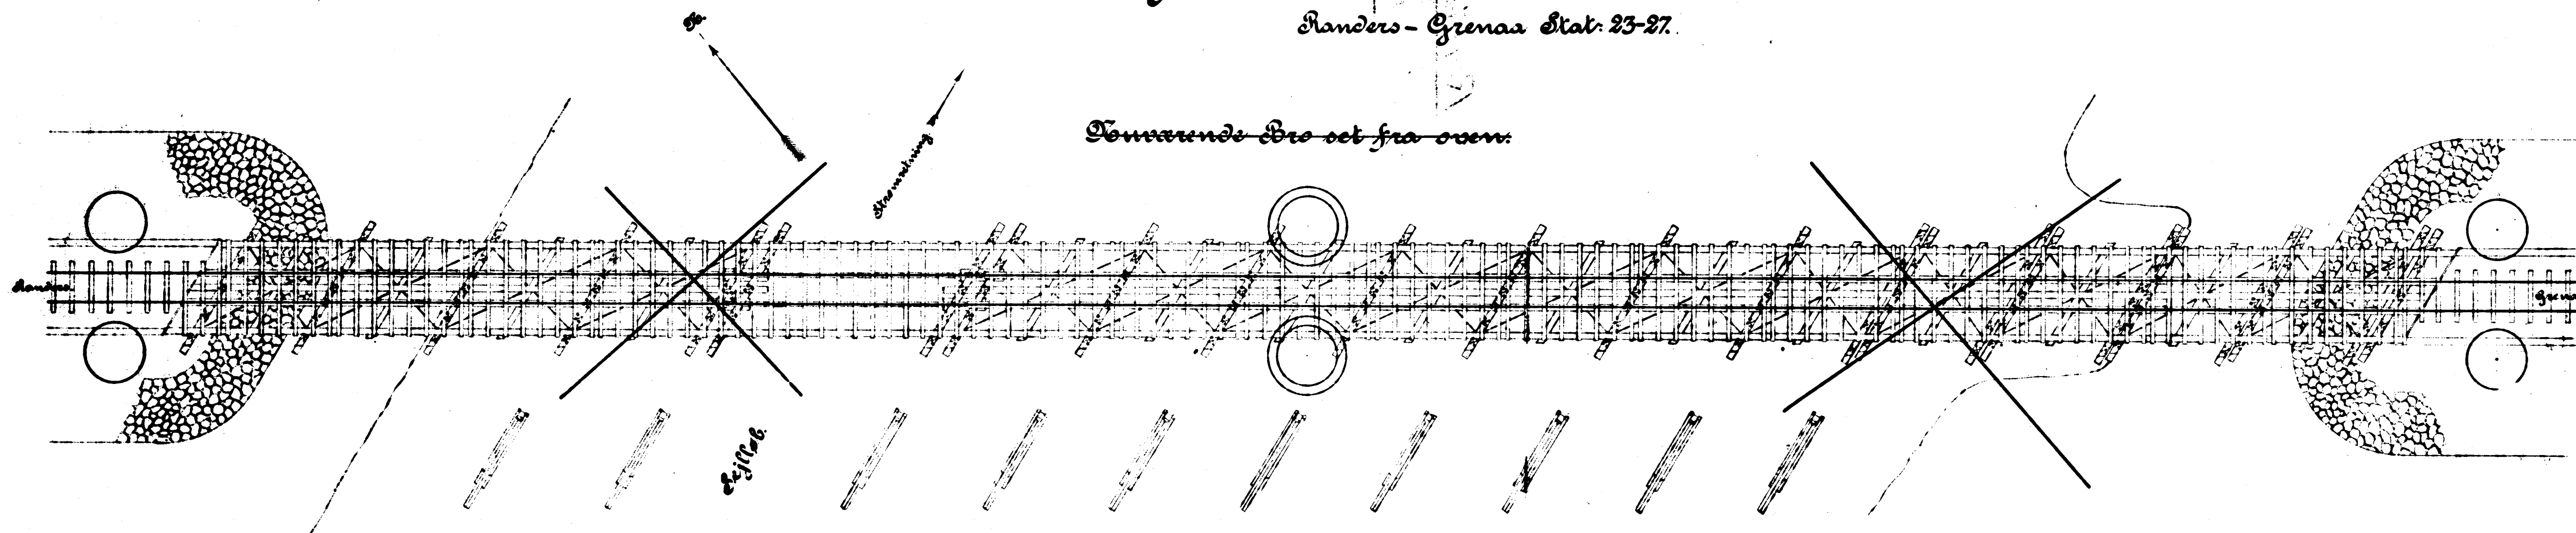

a) Vedr: reparation af vertikaler og diagonaler 1952 se plan 29354


Fikspkt. + 3.02. Messingbolt i granitbækl.  
Fikspkt. + 3.14. Bolt m. stift  
(Anbragt i s.v. tårn s.v. side)

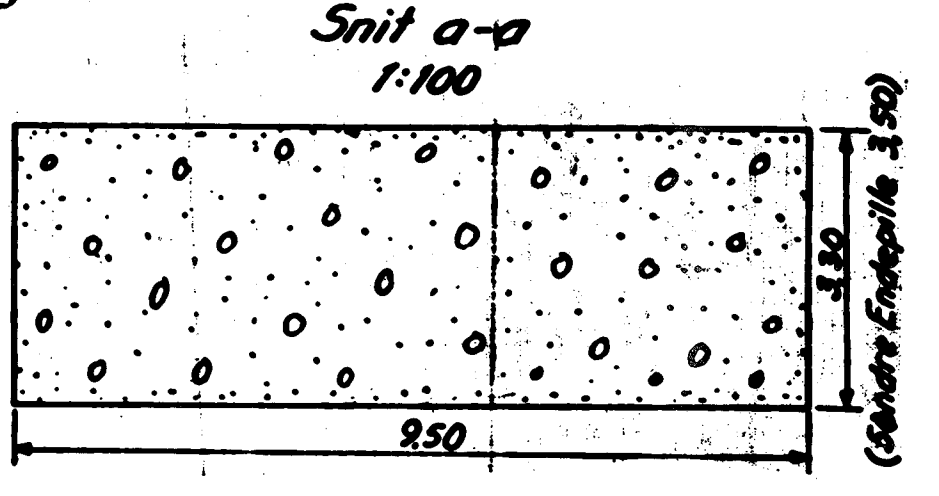

Nedfot. til måleforhold 1:180



Denne tegning er efter Statobanens tegning af den gamle Gudena-Bro og er udført af Statobanens tegningsskuffe.

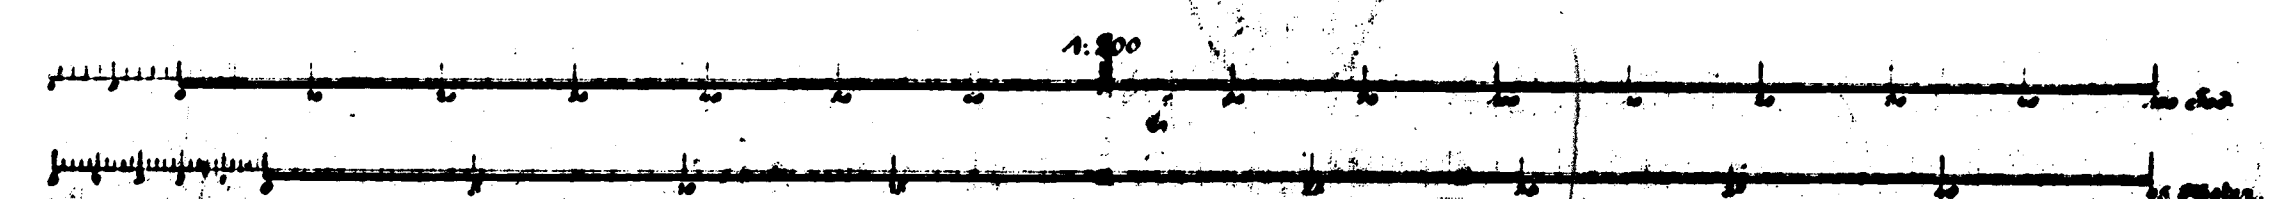

Rev. a) marts 1885  
Rene Jensen

79 7.  
Rev. marts 1885

1897