


# Slagelse - Næstved Banen.


Bro over Susaaen St: 1205+71' - St: 1207+48'

Bygget 1890-91.

Set fra Siden.

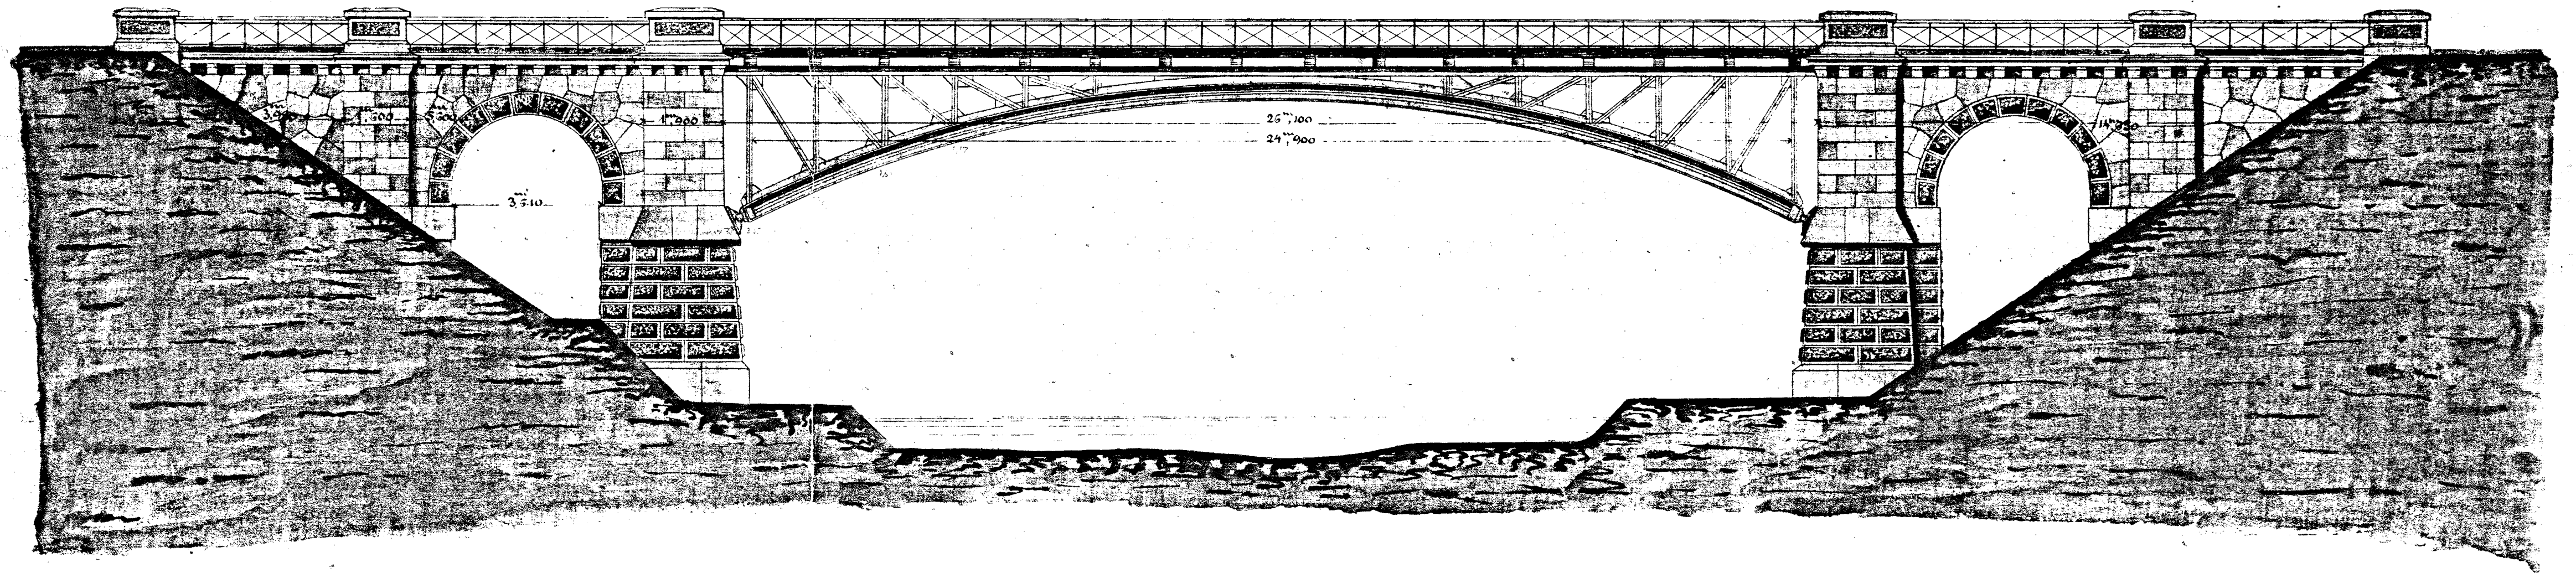

1:100.

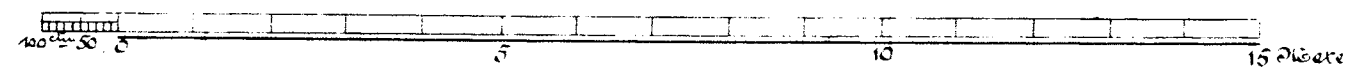

DMJK A351 T 060		
DSB Slagelse-Næstved Banen	Udvalgt af	1890-91
Bro over Susaaen	1:100	okt 1892