


Statsbaneanlægene.

Plan 17.


Viadukt over Banen for offentlige Bivise.

Facade.


Længdesnit.

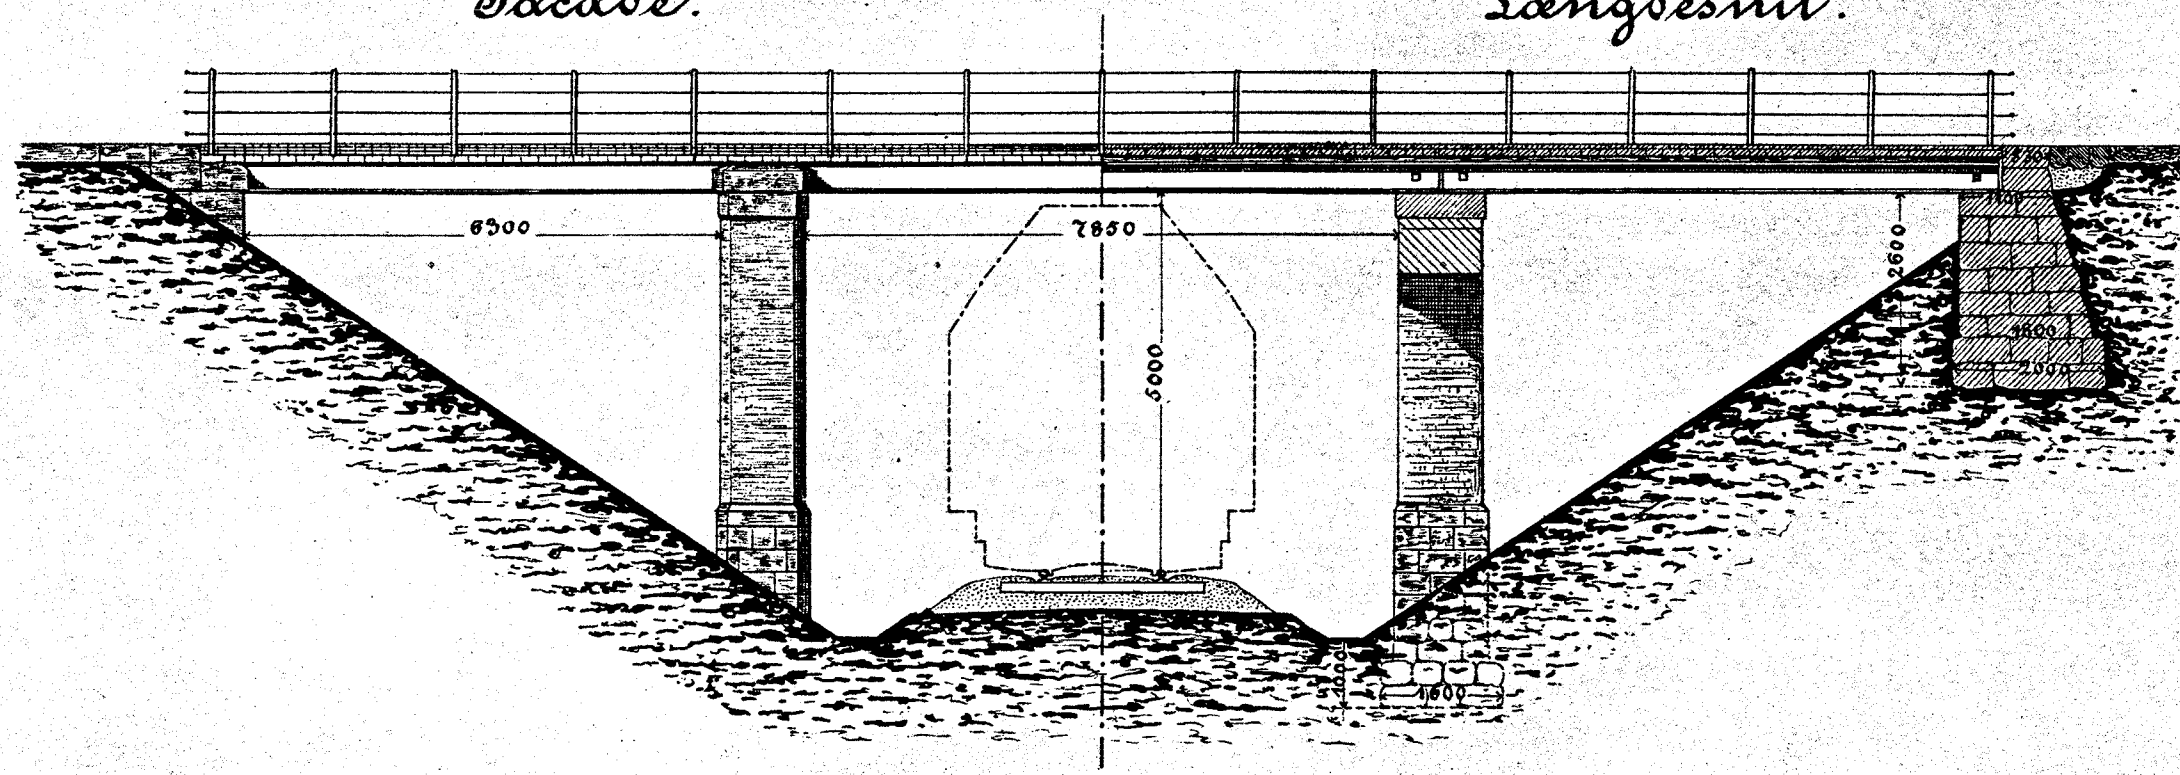


Tværsnit.

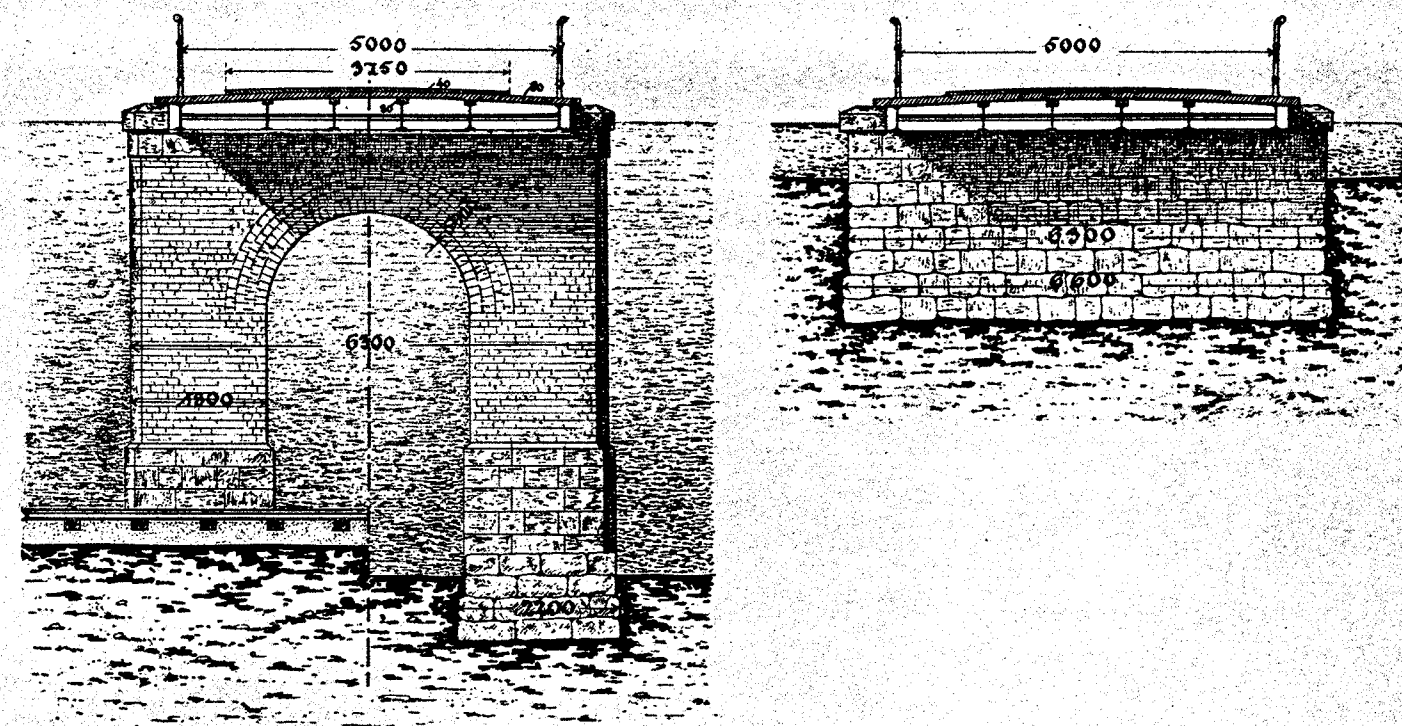


Plan

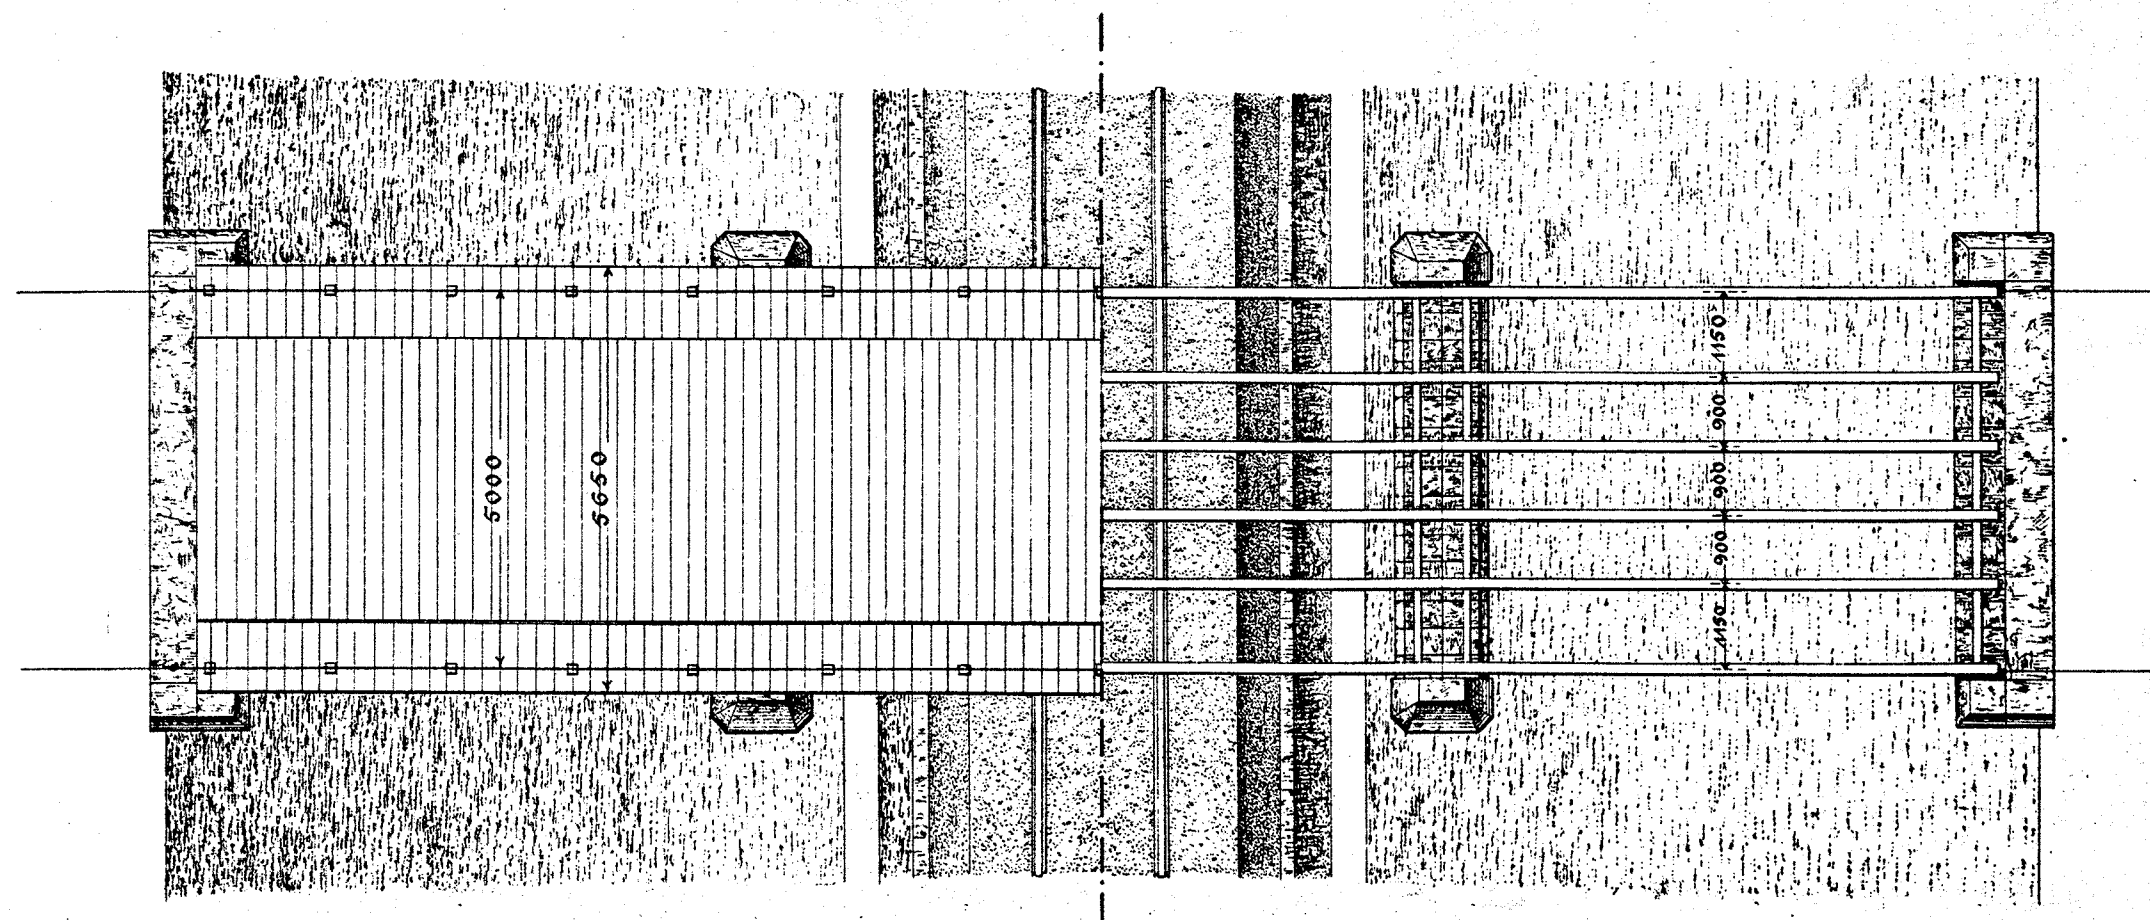

Længdesnit.

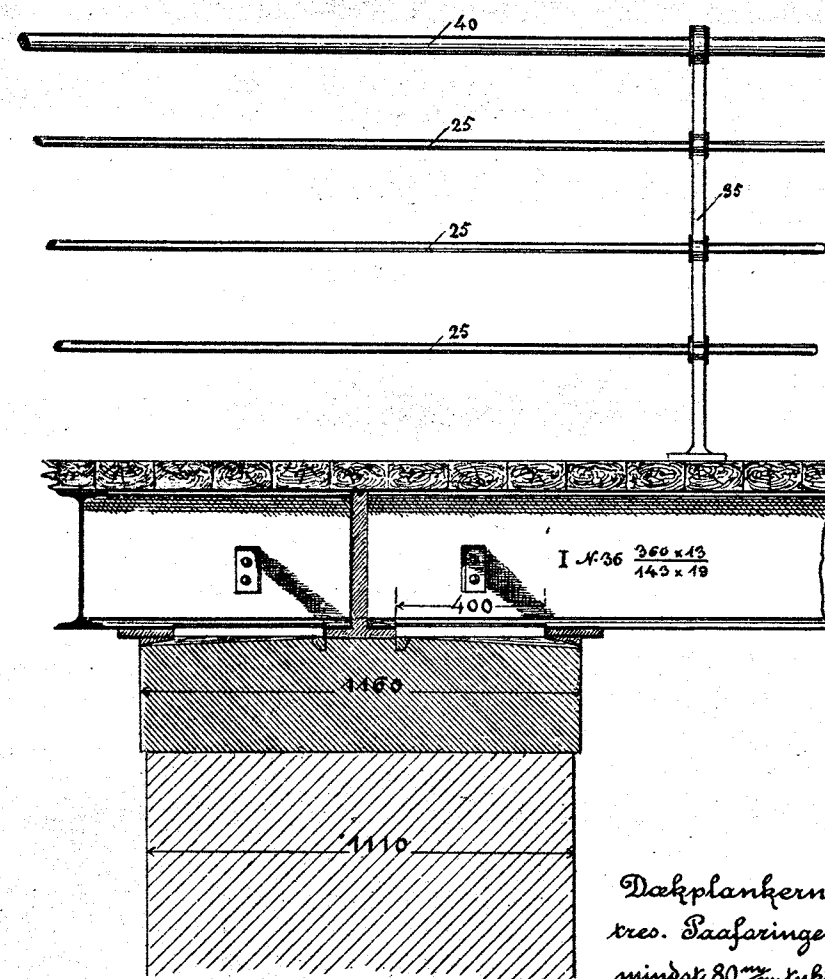

Tværsnit.

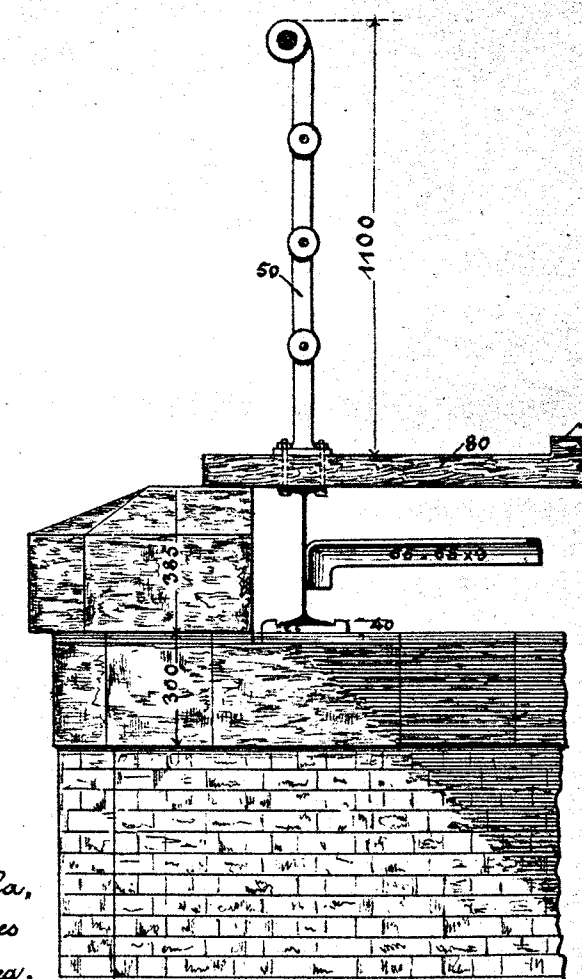

Dækplankerne halve,
res. Daafaringen gøres
mindst 80 mm tykke af Bøg.

