Facade

1:100

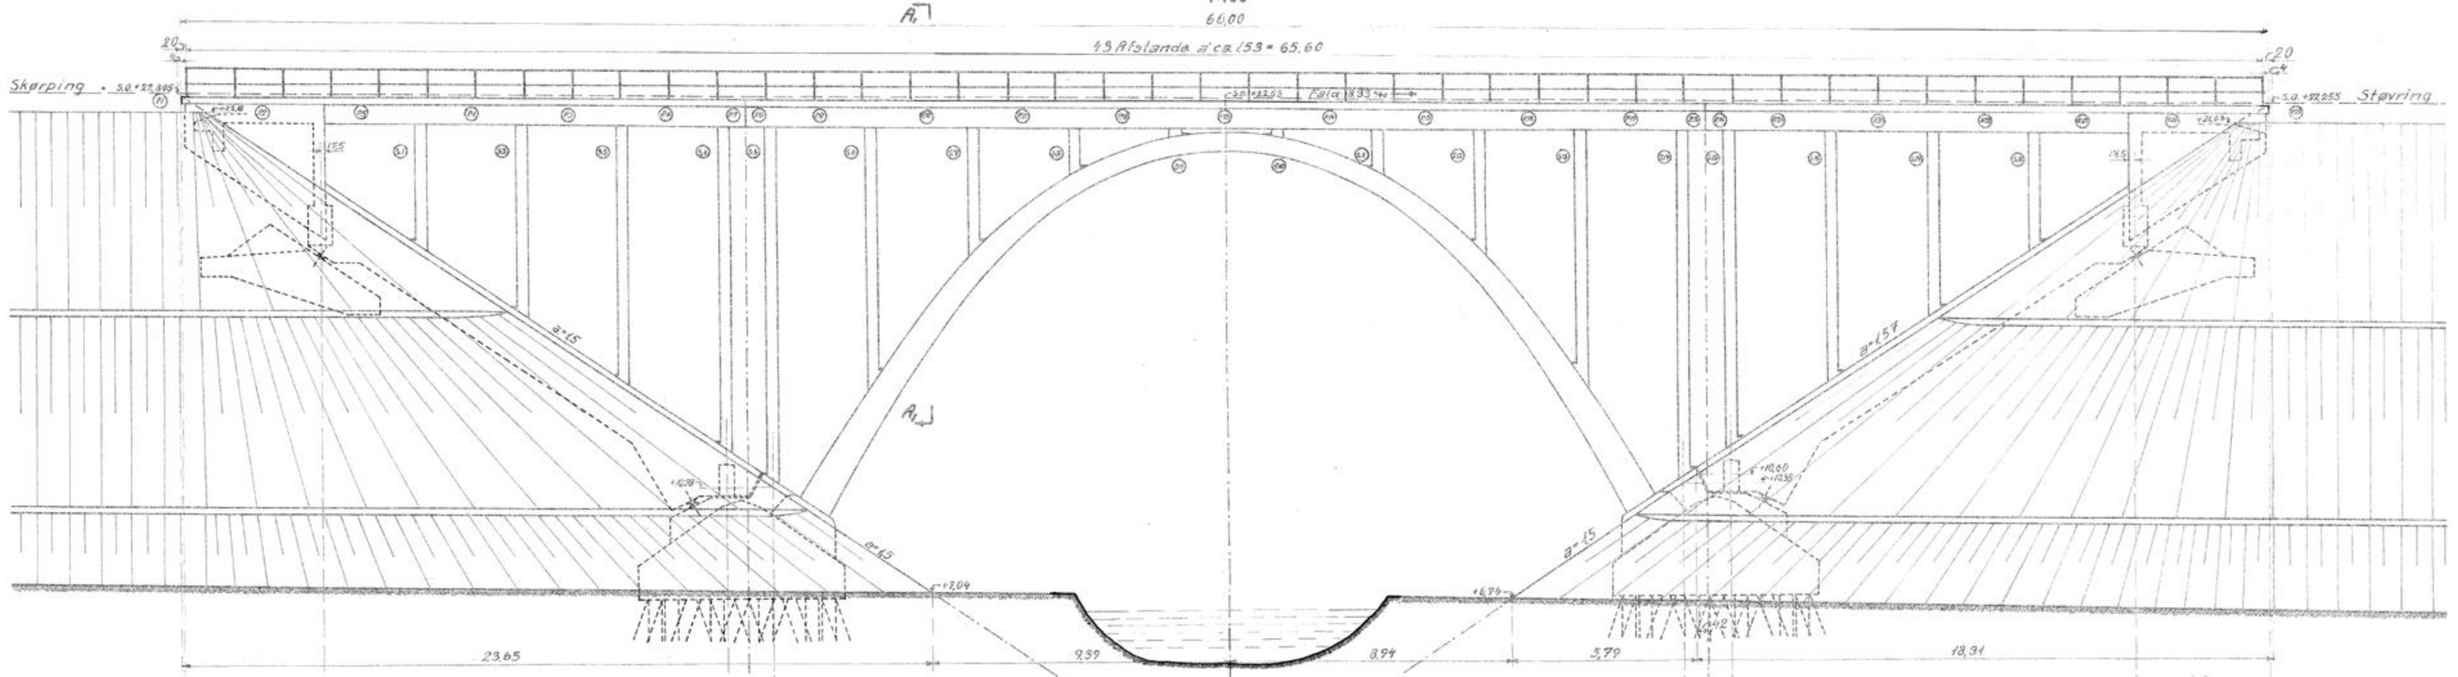
A
A
66,00
43 Afstande à ca. 1,53 = 65,60
20
20
Skørping
Støvring
Fald 1:33
a=1,5
a=1,5
a=1,5
a=1,5
+10,38
+7,04
+6,74
+10,00
+10,38
23,65
9,39
8,94
5,79
18,31