



Cisternehus.

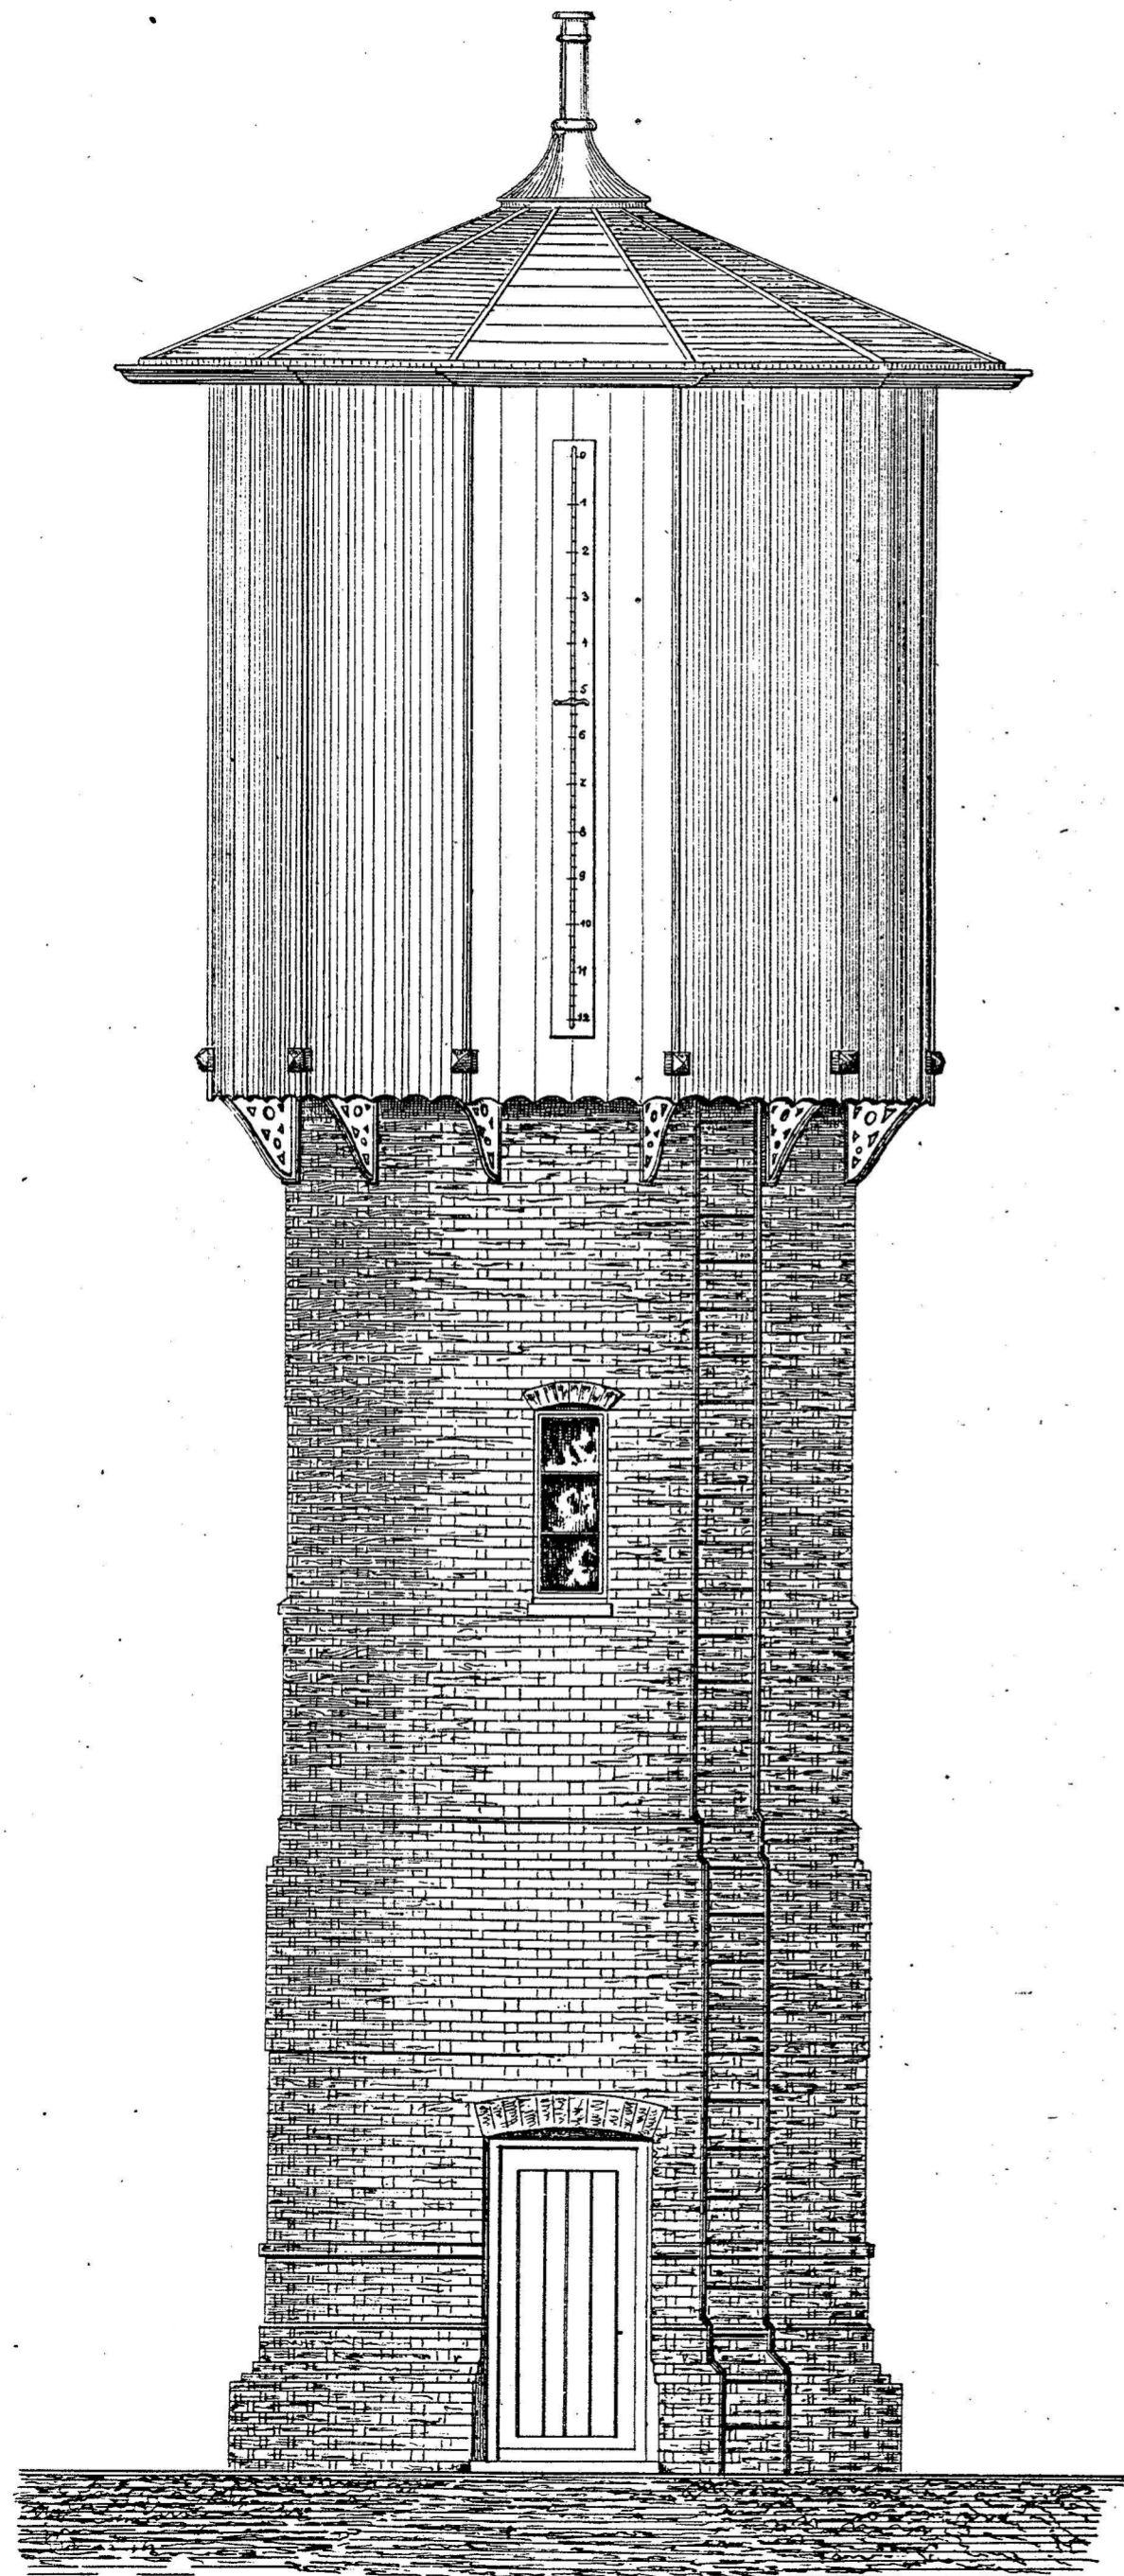



Snit A-B.

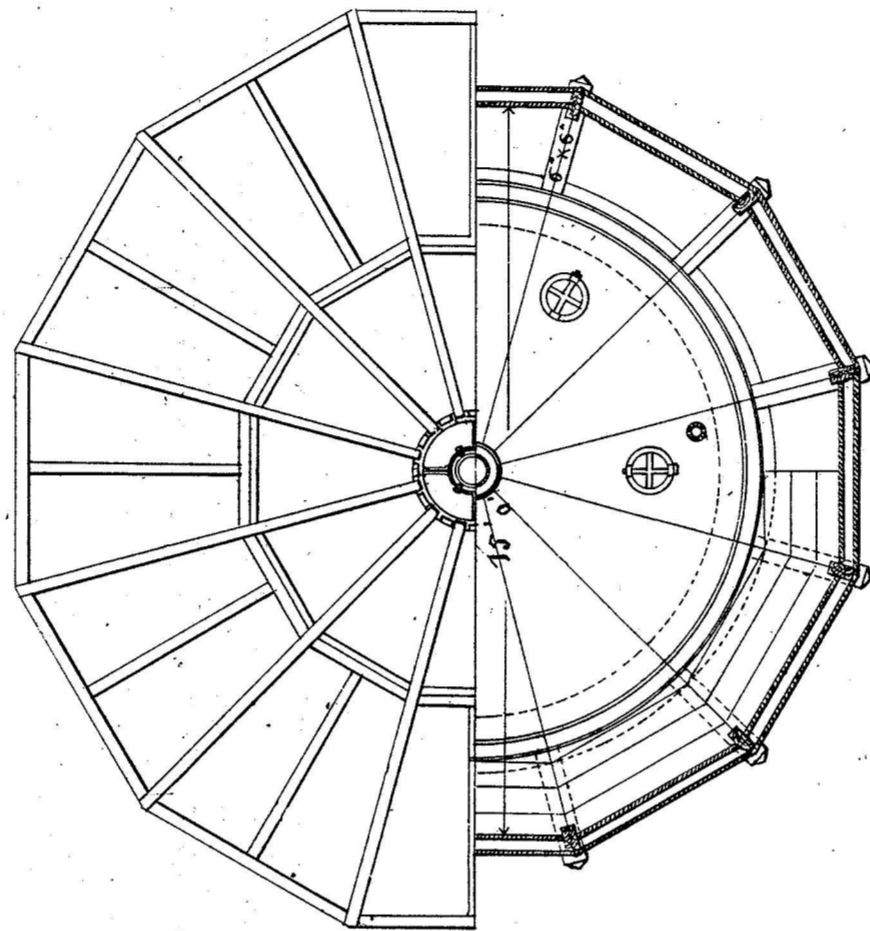

Anm.

1. Tagpaandet ledes ind i Cisternen.
2. I Gulvet om Cisternen anbringes en Lem som Stigen til Udgang.
3. Damppumpe og Foraarmeren con. strukeres efter nærmere Bestemelse.
4. Der foreholdes nærmere Bestemelse om Sundeeringen.

Snit a-b.

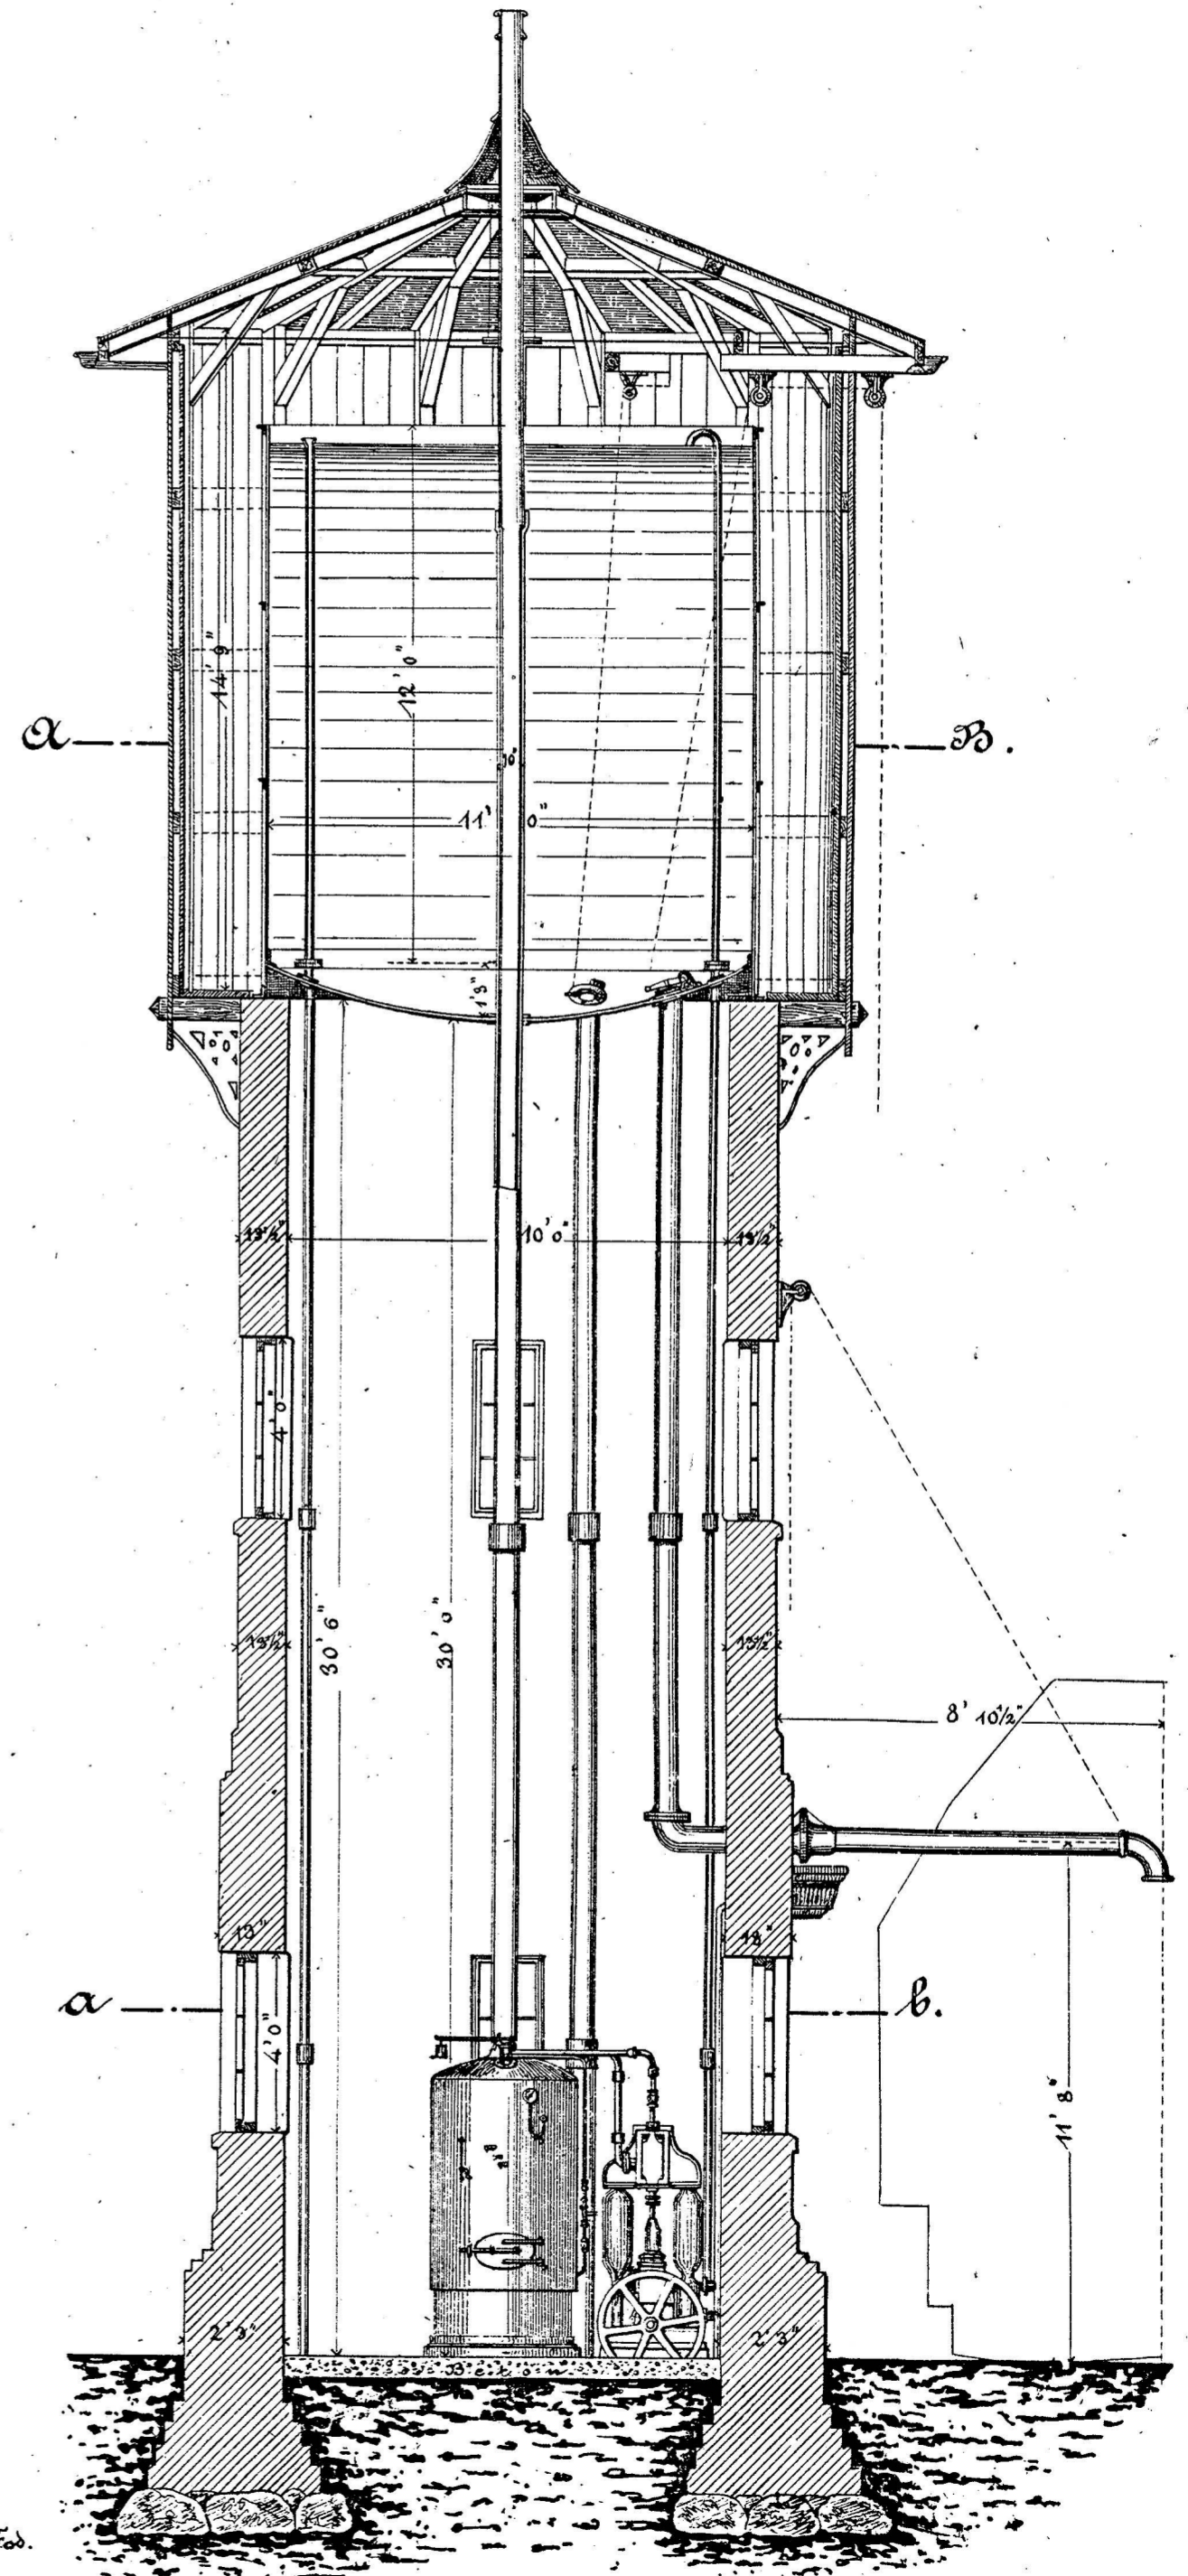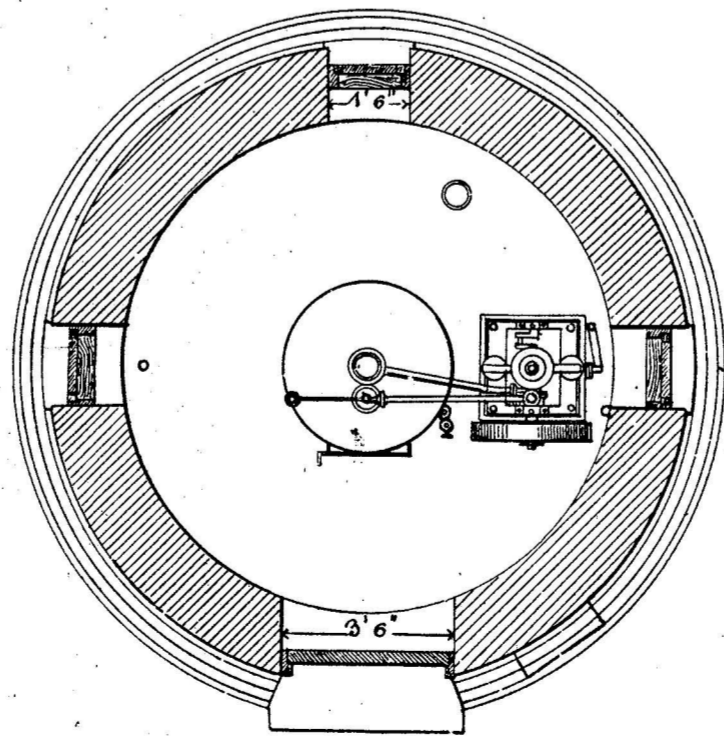

1. 48.

