

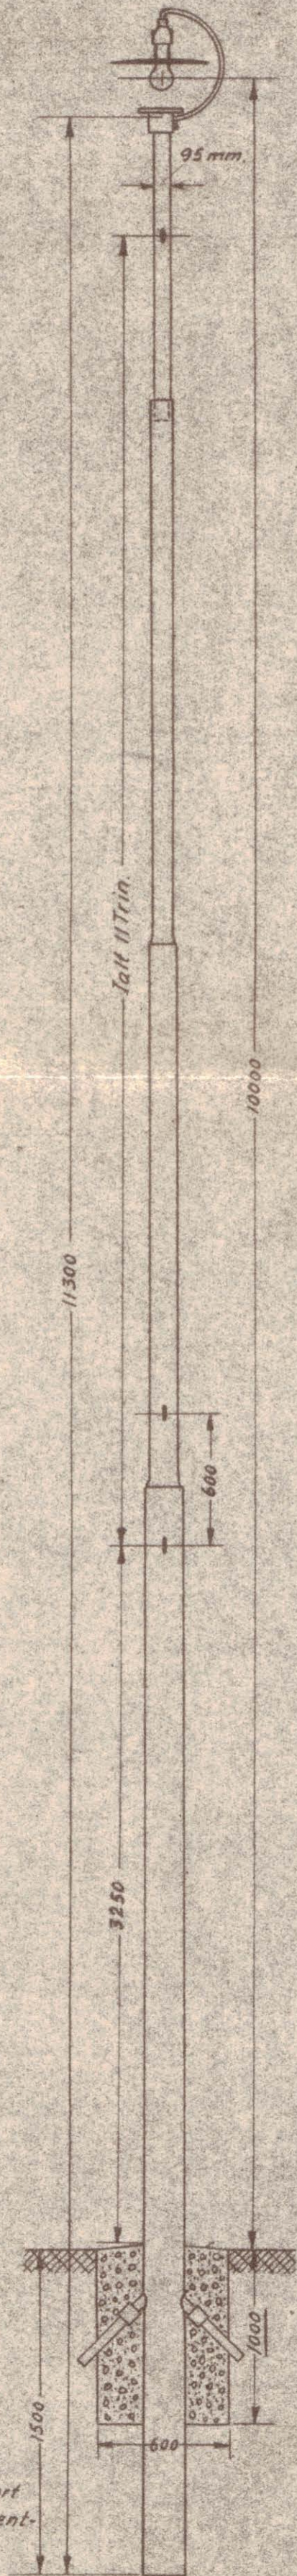


Betonsammensætning 1:3:6.
Øverste Flade gives Hældning bort
fra Masten og pudses med Cement-
mørtel 1:2.

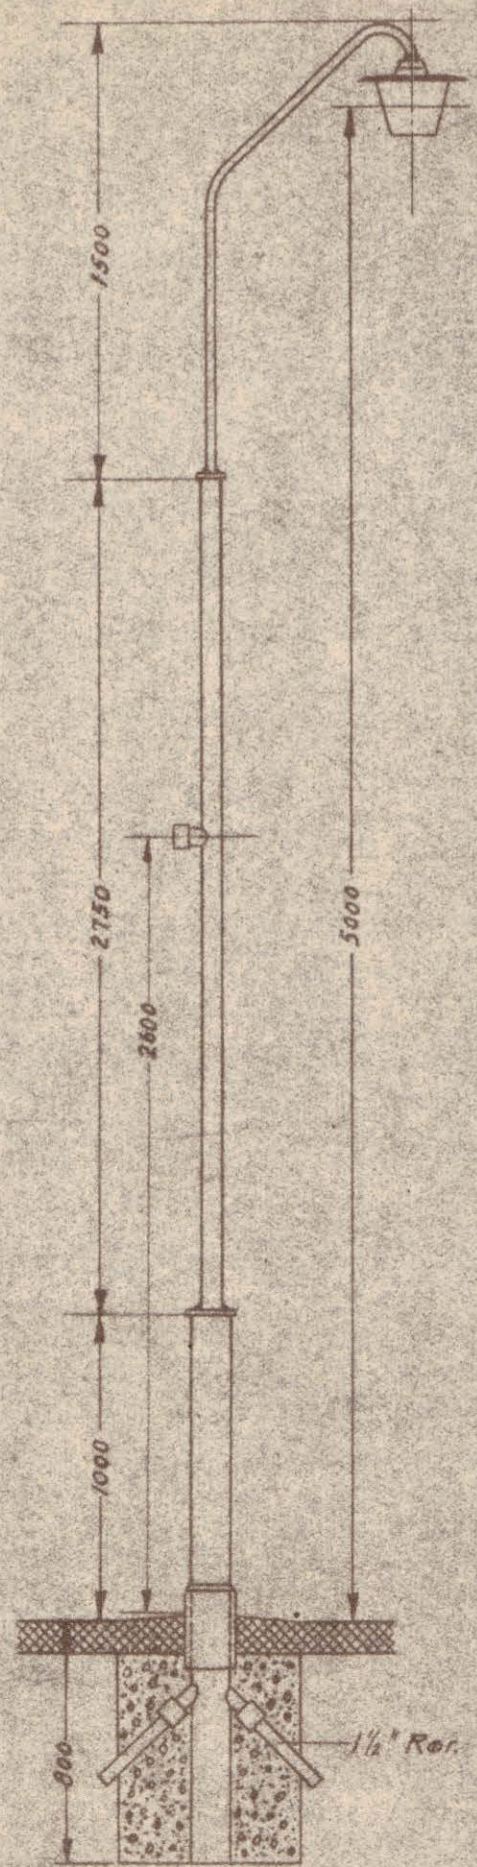

Trinnene er gennemgaaende og fastsvejses i flammeskaarne Huller i Masten.
Efter Svejsningen varmgalvaniseres alle Masten.

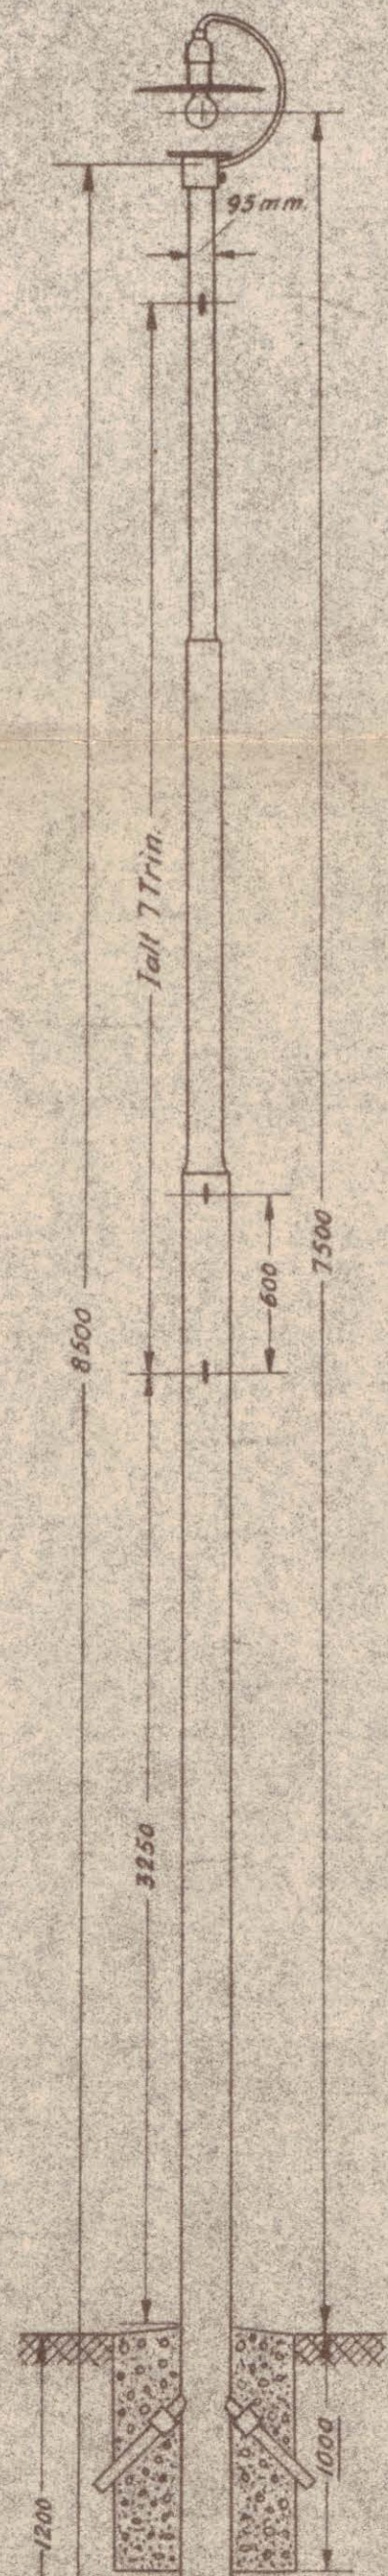

Bancetavlingen		DE DANSKE STATSBANER		Signalvæsenet	
20/4-48. O. S. J. J. J.		Perron og Pladsbelysningsmaster.		Rastelser.	
Konstr.: K. G.	Tegnet: C. M. S.	Rev. eller Udf.: 1-25	Orsk. Tegn.: 13	1546	
Konst.: K. G.					