

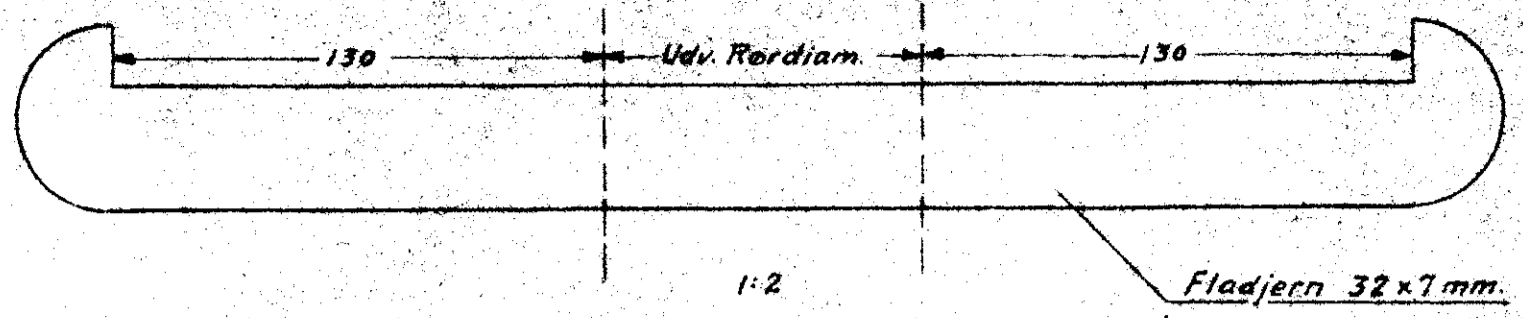
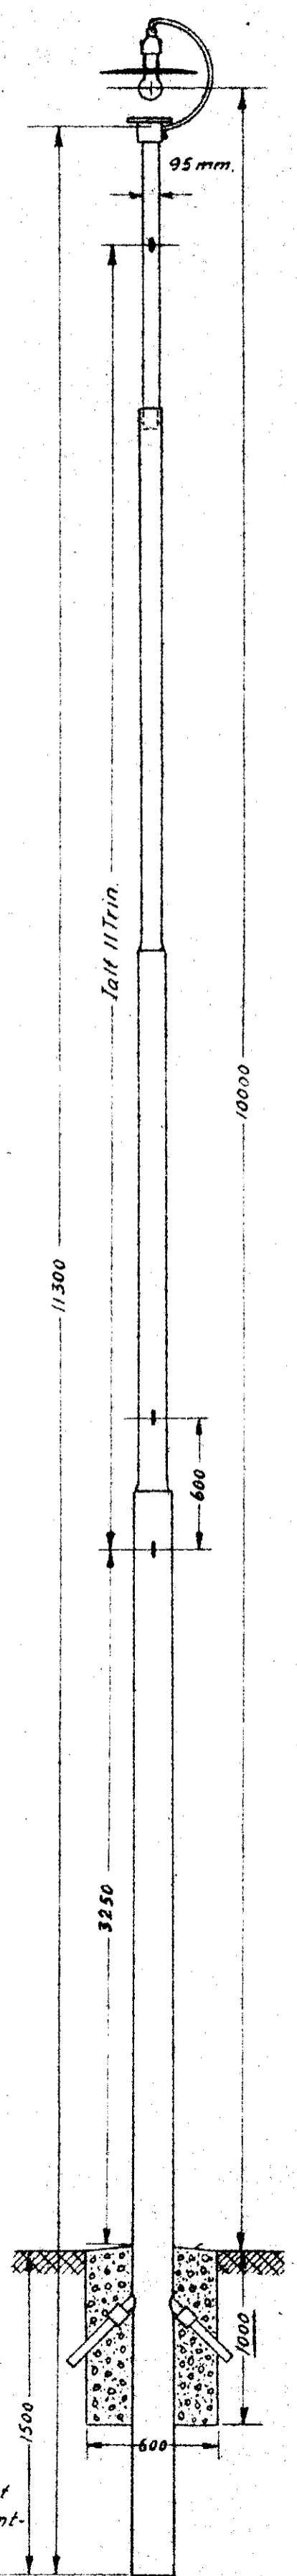


Betonsammensætning 1:3:6  
 Øverste Flade gives Hældning bort  
 fra Masten og pudses med Cement-  
 mørtel 1:2.

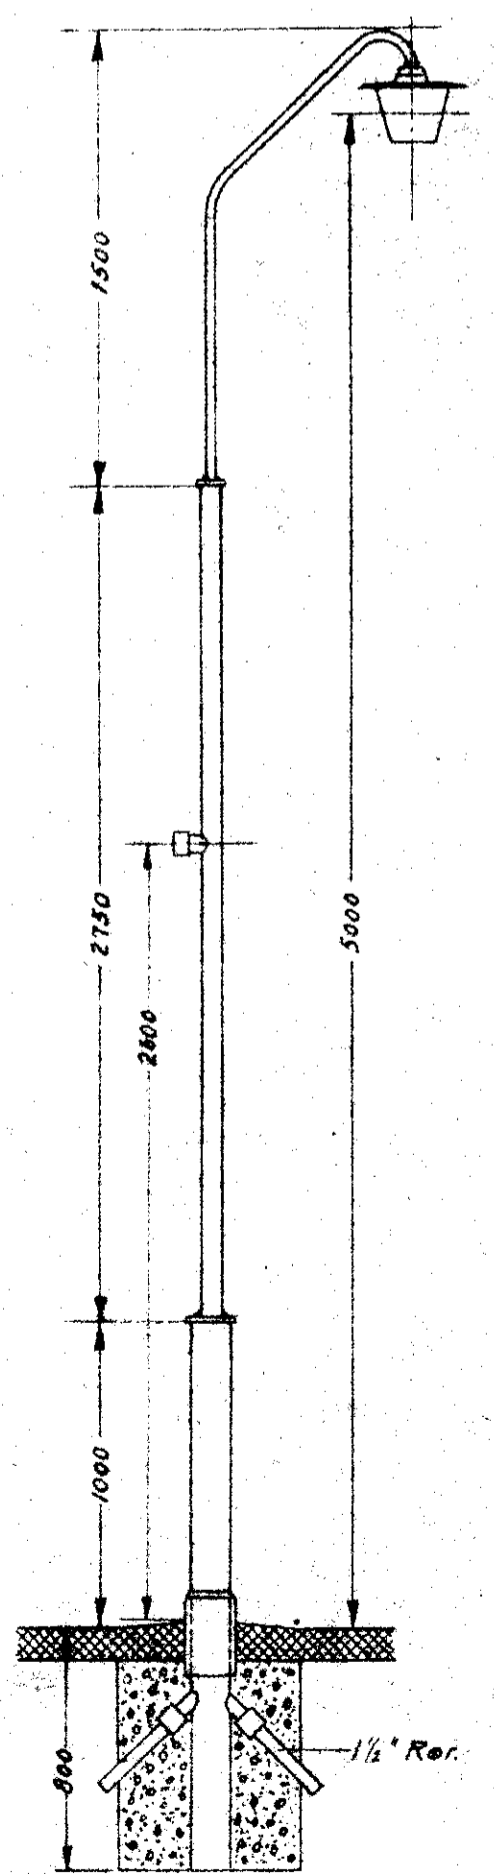

Trinnene er gennemgående og fastsvejses i flammeskaarne Huller i Masten.  
 Efter Svejsningen varmgalvaniseres alle Masten.

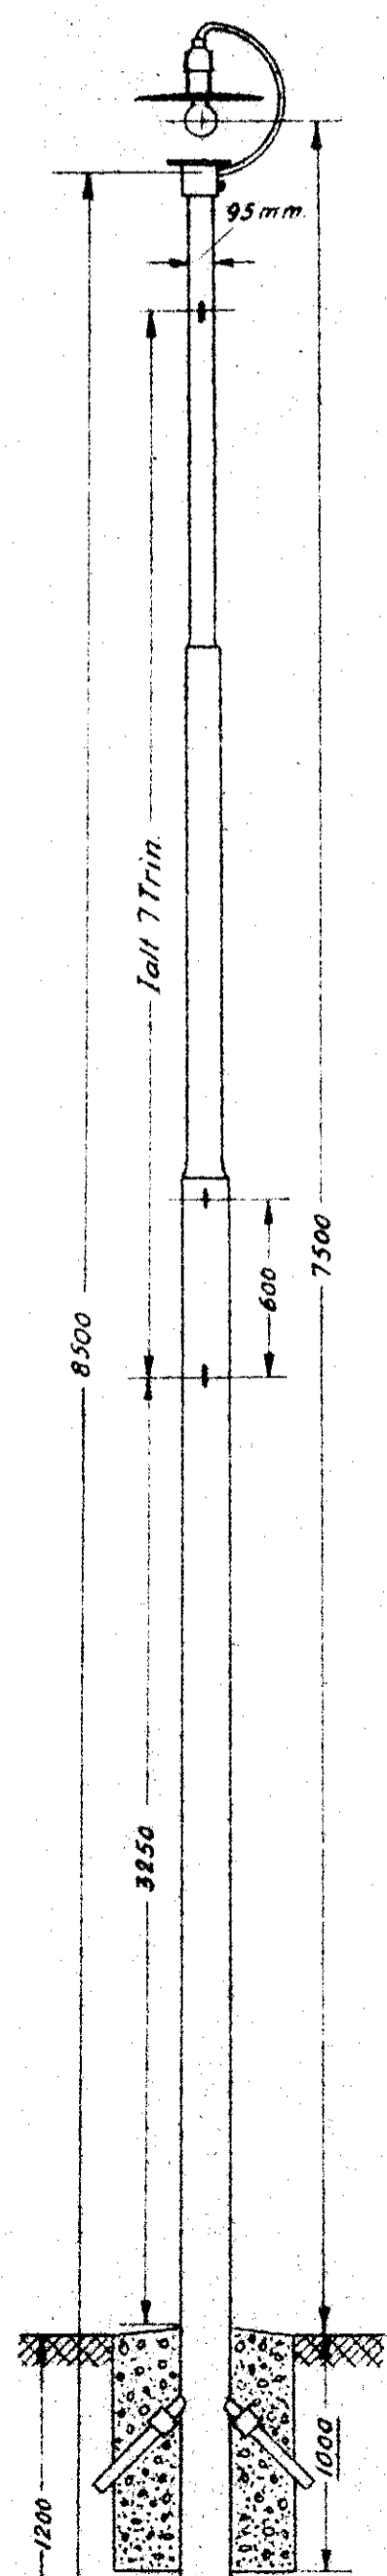

Årshæftningen	DE DANSKE STATSBANER	Signalvæsenet
20/4-48. O. S. J. J. J.	Perron og Pladsbelysningsmaster	Relevanter
Konstr.: K. G.		a b o d e
Tegnet: C. M. S.	Rev. eller Udf.: 1:25	Dirk. Tegn:
Kont.: K. G.		13 1546