



Talt 15 Trin.


Betonsammensætning 1:3:6.
Øverste Flade gives Hældning bort
fra Masten og pudses med Cement-
mørtel 1:2.

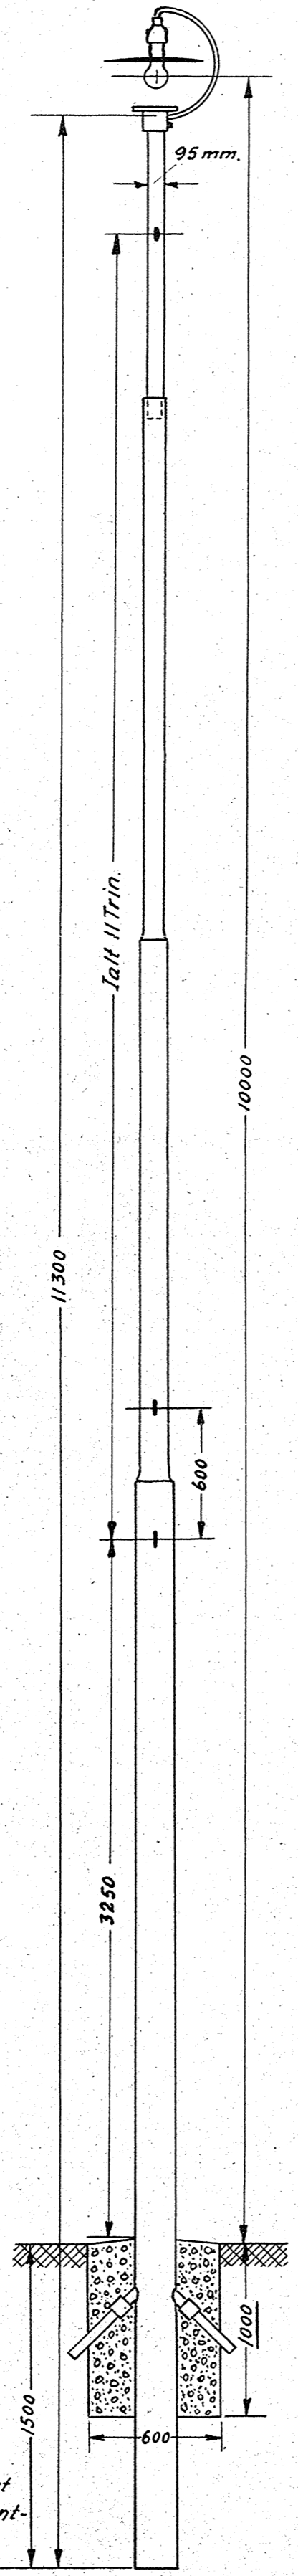


Talt 11 Trin.

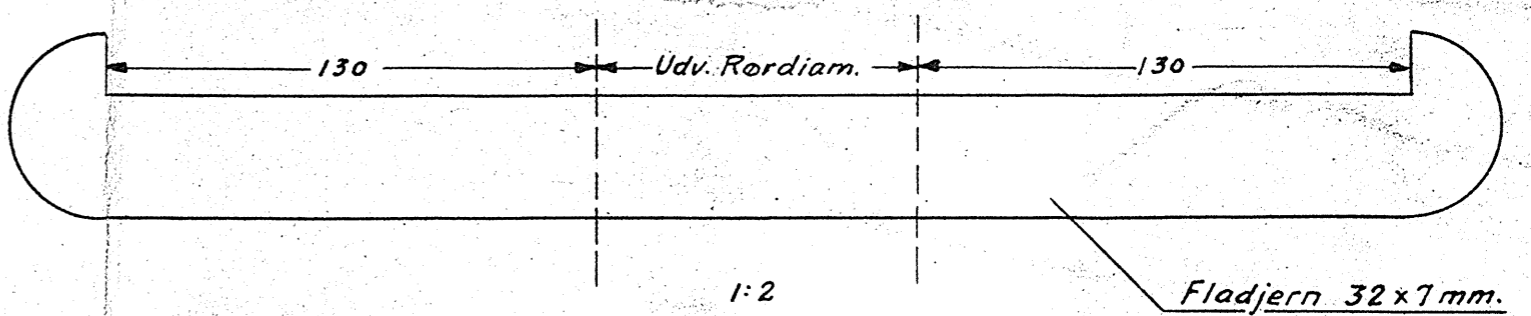

Trinnene er gennemgaaende og fastsvejses i flammeskaarne Huller i Masten.
Efter Svejsningen varmgalvaniseres alle Master.

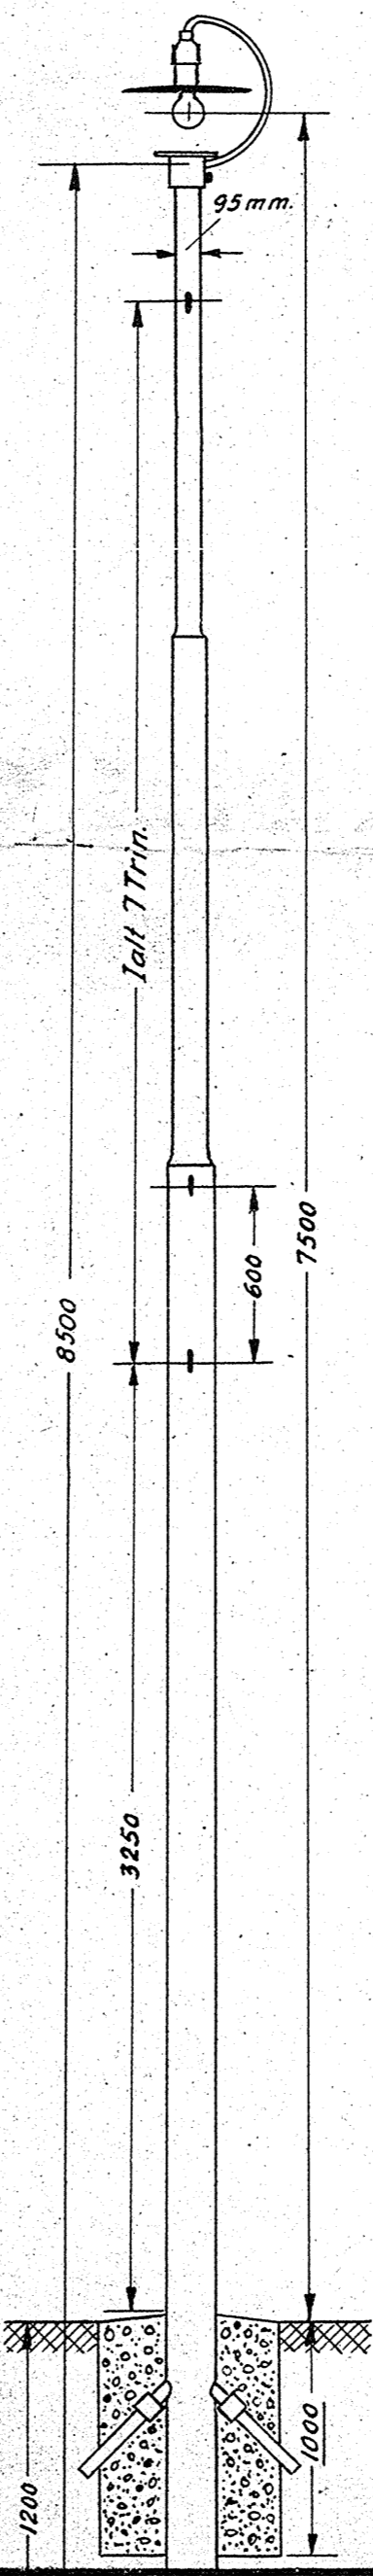

Talt 7 Trin.

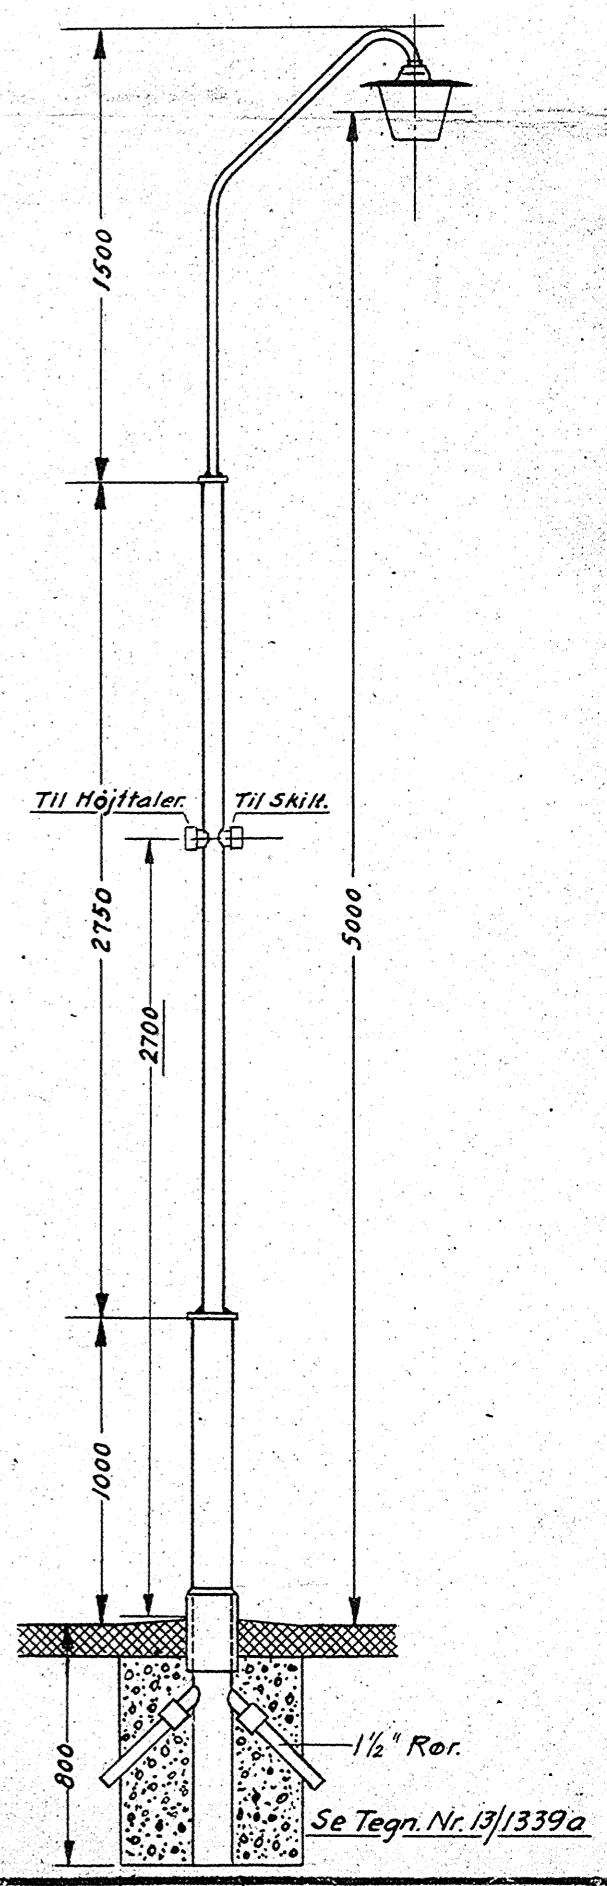

Banedirektørens		DE DANSKE STATSBANER		Signalvæsenet	
20. 4-48 O. 600 mm		Perron og Pladsbelysningsmaster		Rettelser	
Kontor: K. 9		C.M.S.		a	b
Tegnet: C. M. S.		1:25		c	d
Kontor: K. 9		13		1546 a	