


Plan 7.

~~42 Fods~~ Lokomotiv-Dreieskive.

Set fra Siden.

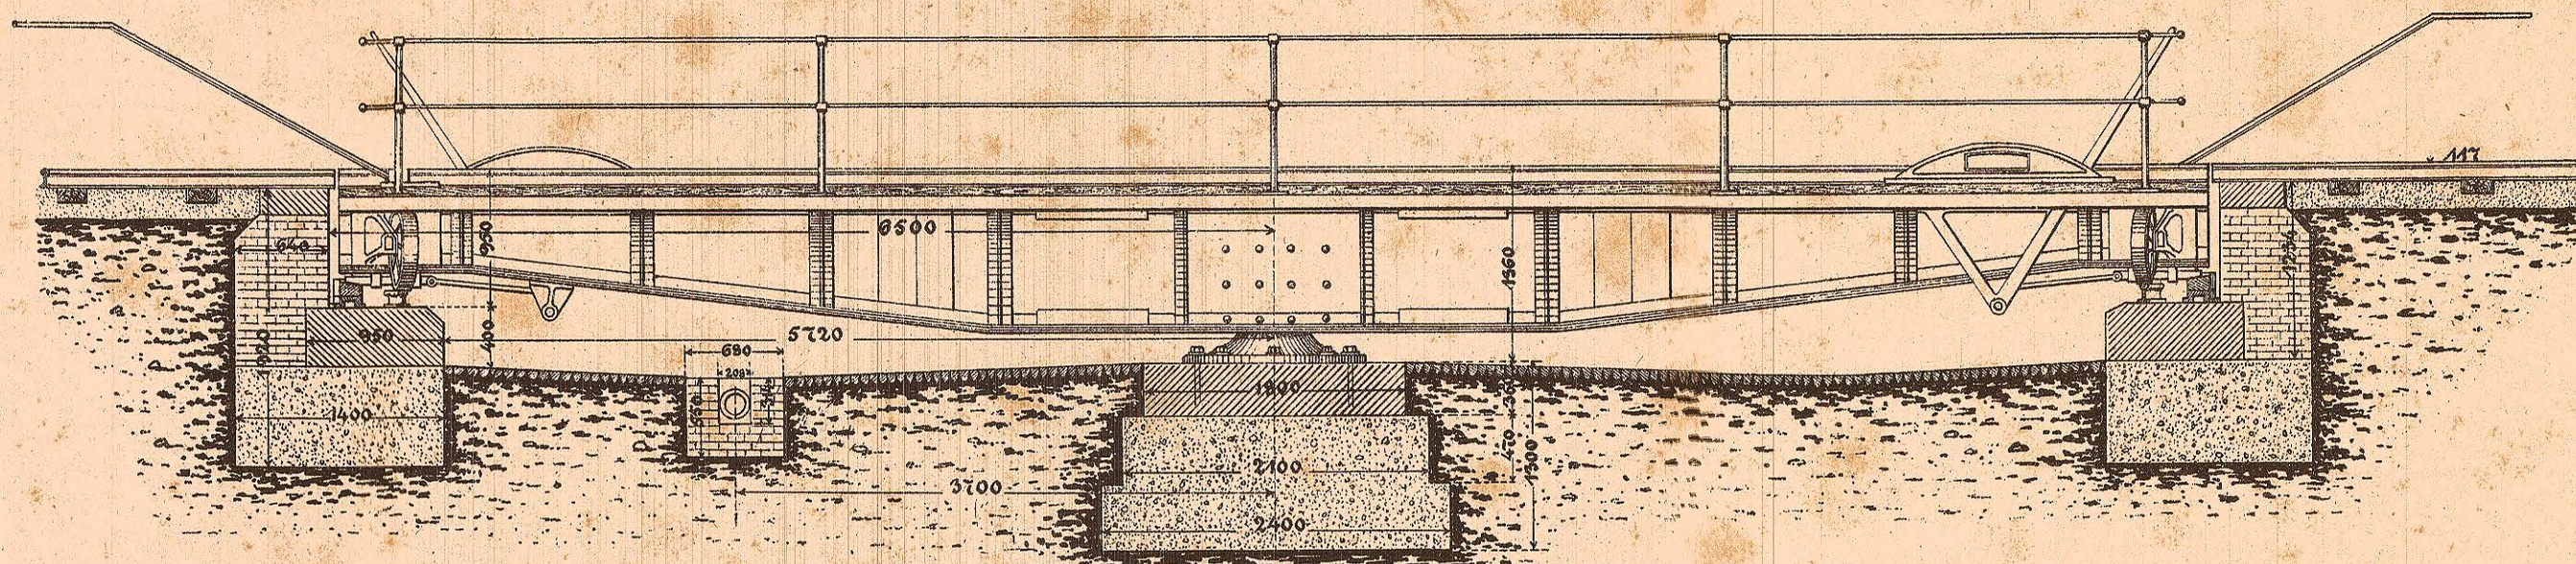


De angivne Fundamentdybder gjælde for fast Bund.

Plan.

Grube
med
Endepiller og Jordskæaaning.

Grube
med
Ringmur.

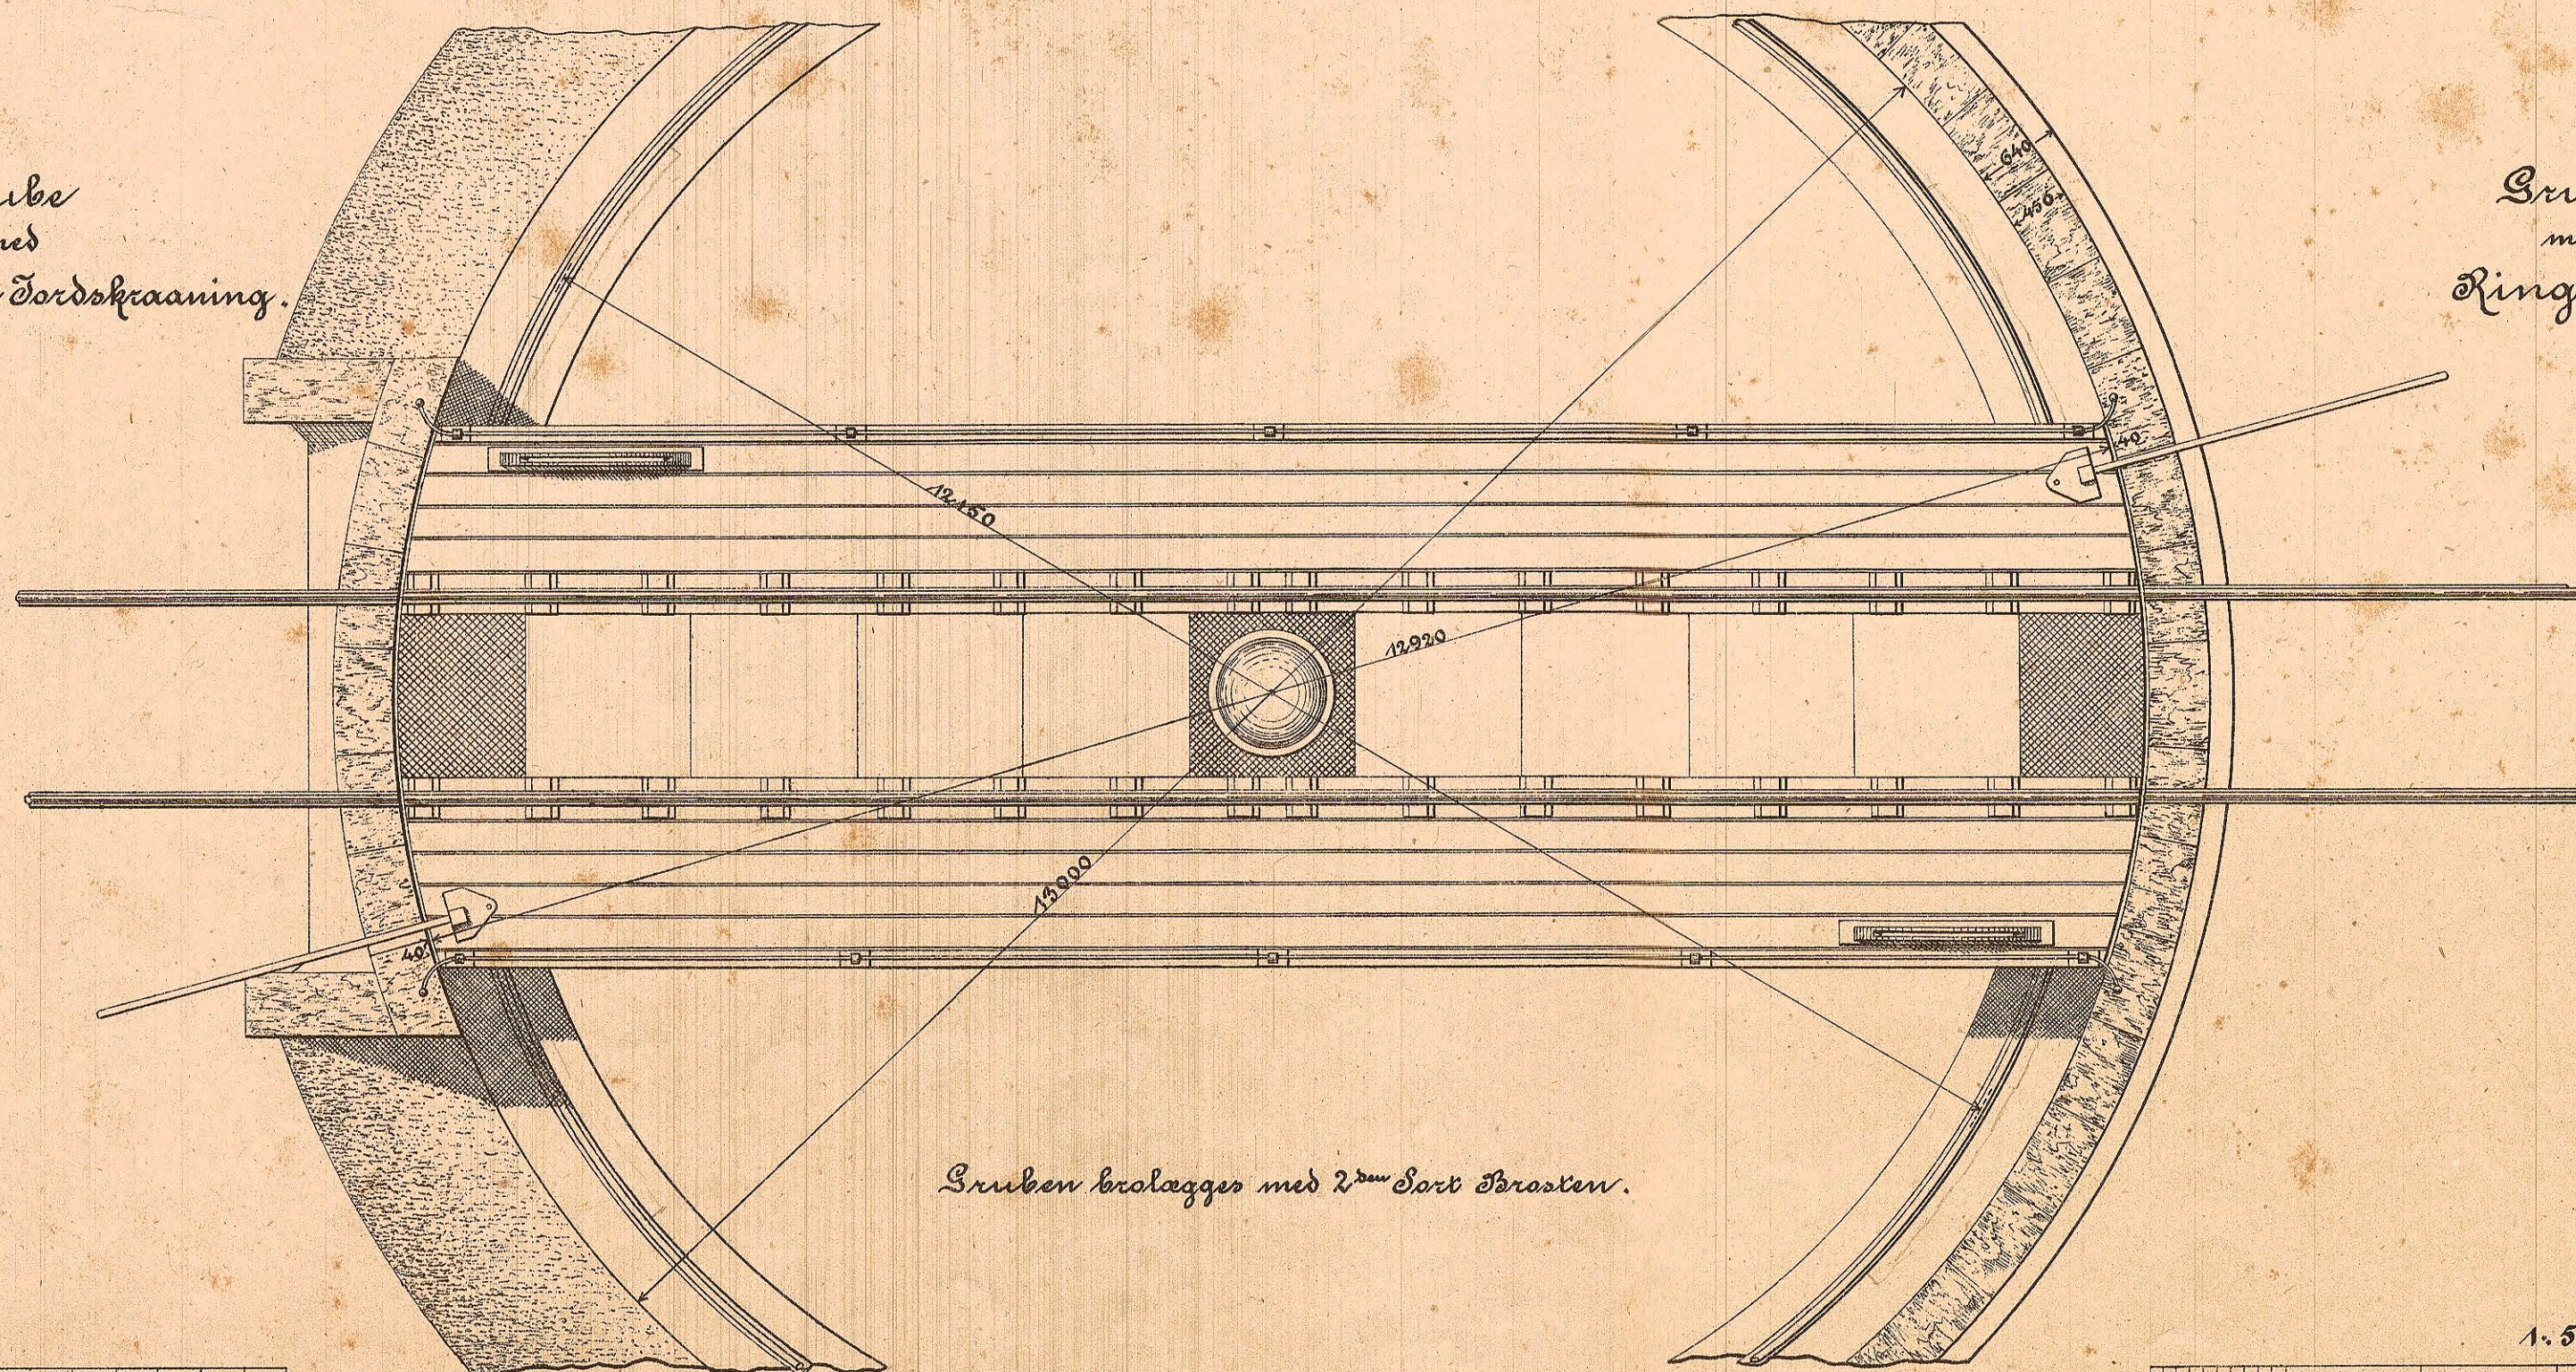

Gruben belægges med 2^{den} Sort Brosten.

1.50.

1.50.

