


Statsbaneanlægene. ^{14 m} 42 Fods Lokomotiv-Dreieskive.

Plan 7.


Set fra Siden.

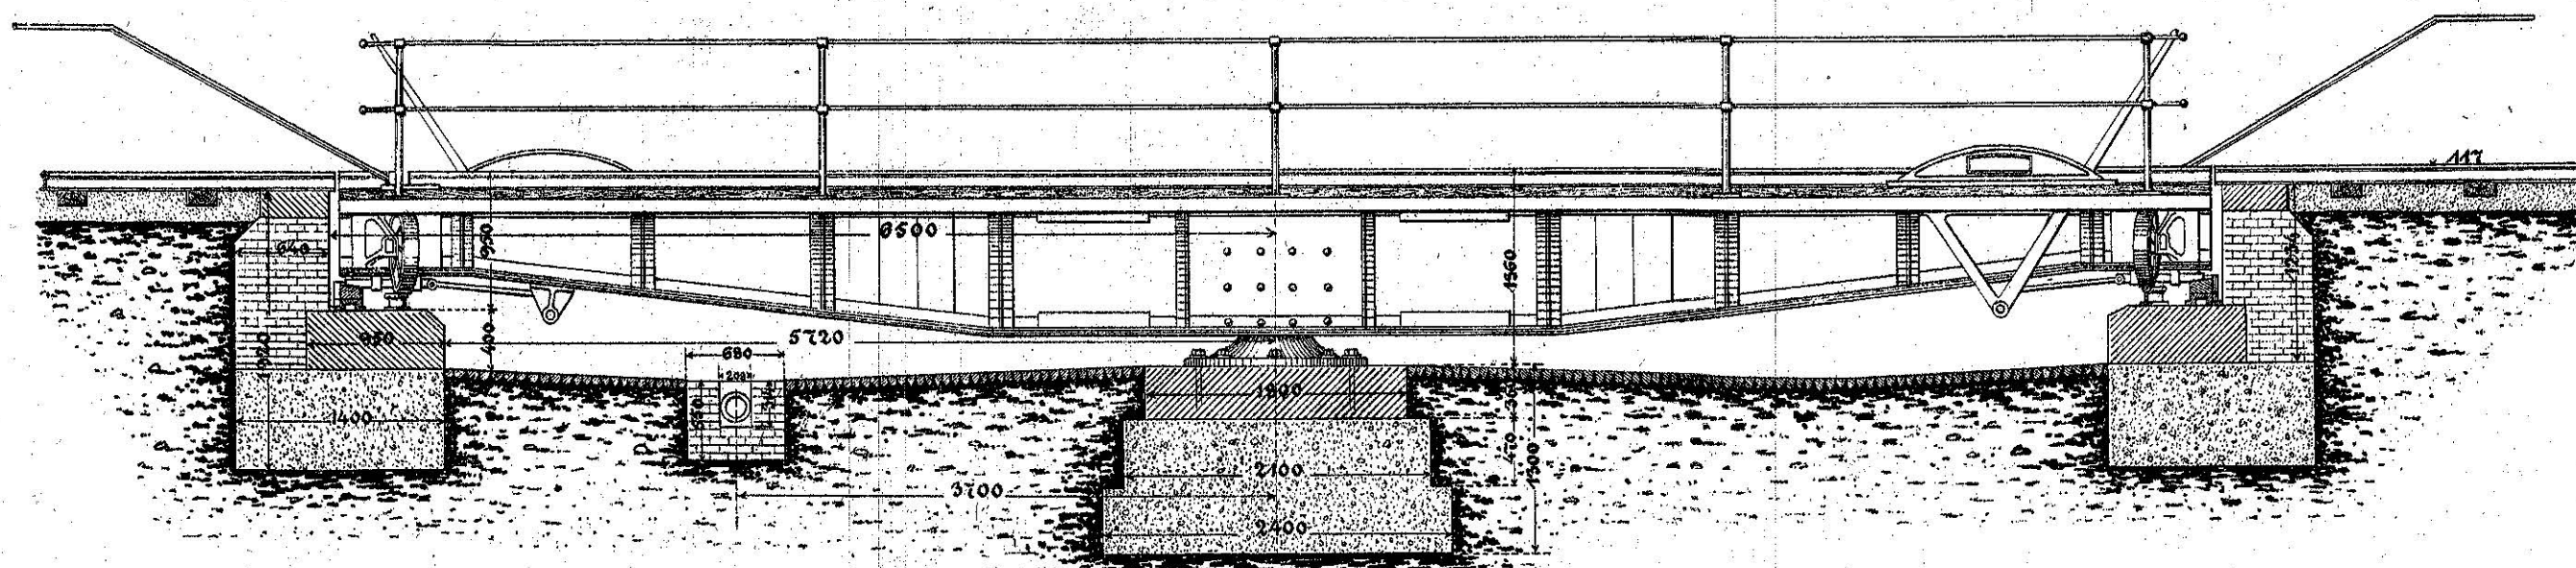

De angivne Fundamentdybder gælde for fast Grund.

Plan.

Grube
med
Endepiller og Jordskraaning.

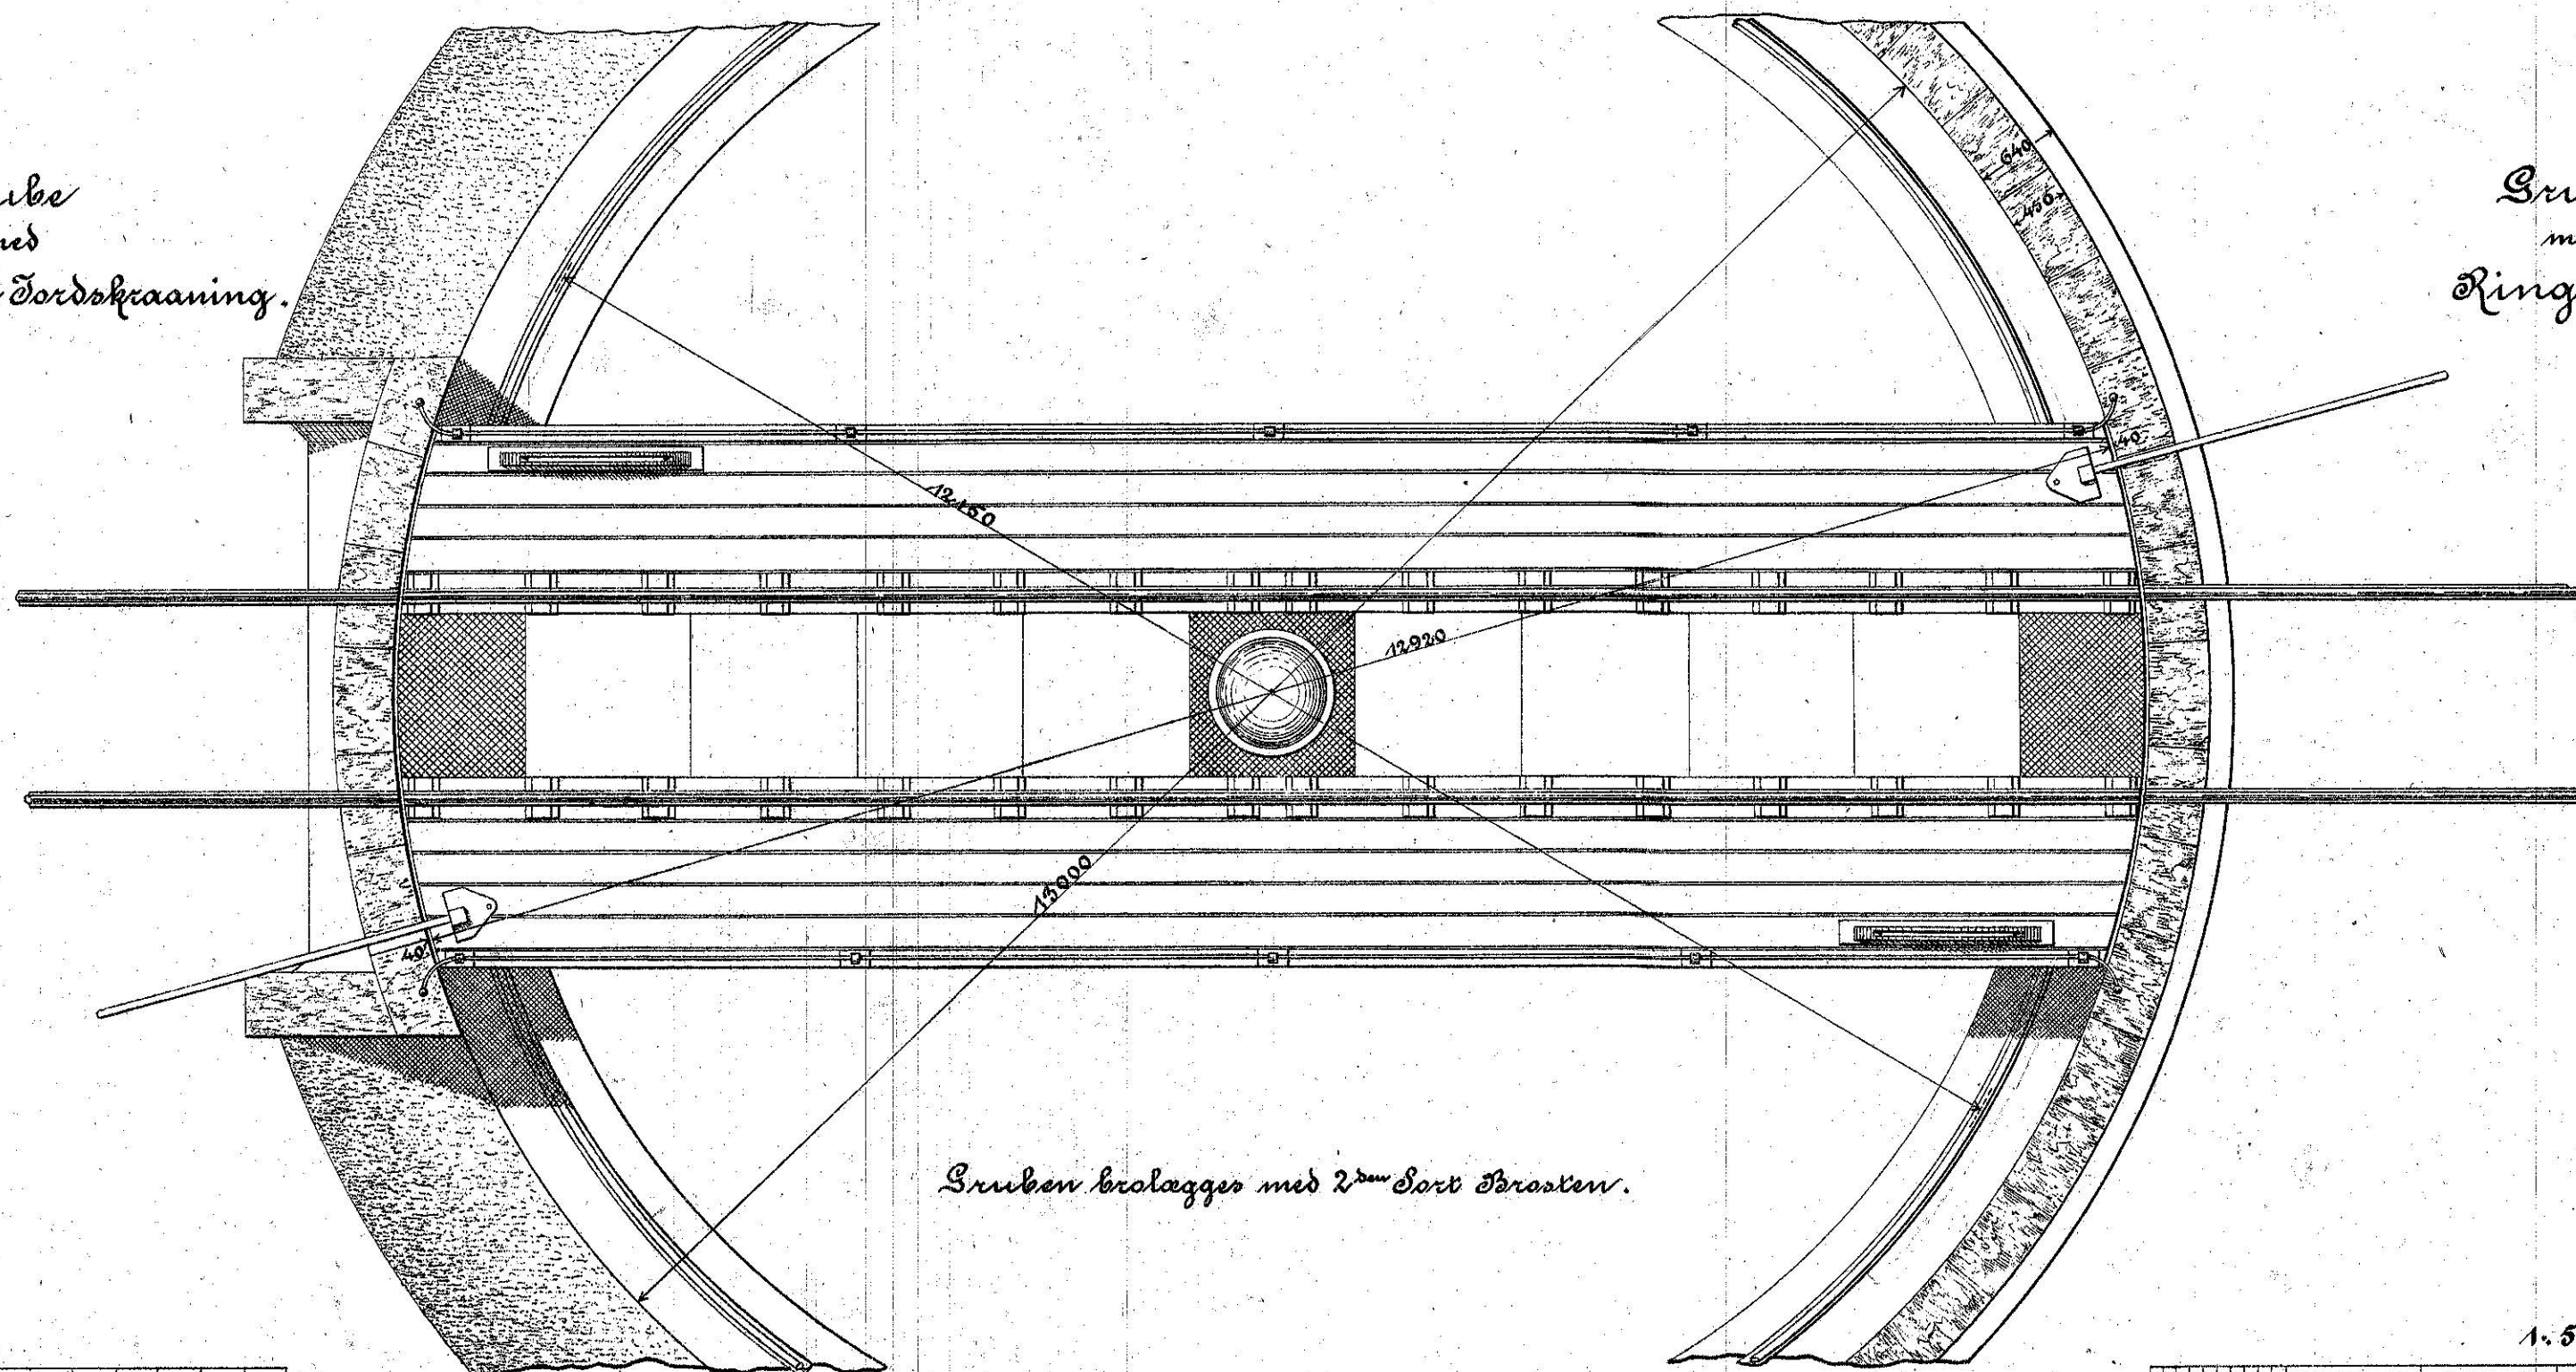

Grube
med
Ringmur.

Gruben belægges med 2^{de} Sort Brosten.

1:50.



1:50.

