


Statsbaneanlægene.

1895~


14 Meters Lokomotiv-Dreieck.
Detailler.

Plan 22.


Langdesnit a-b.

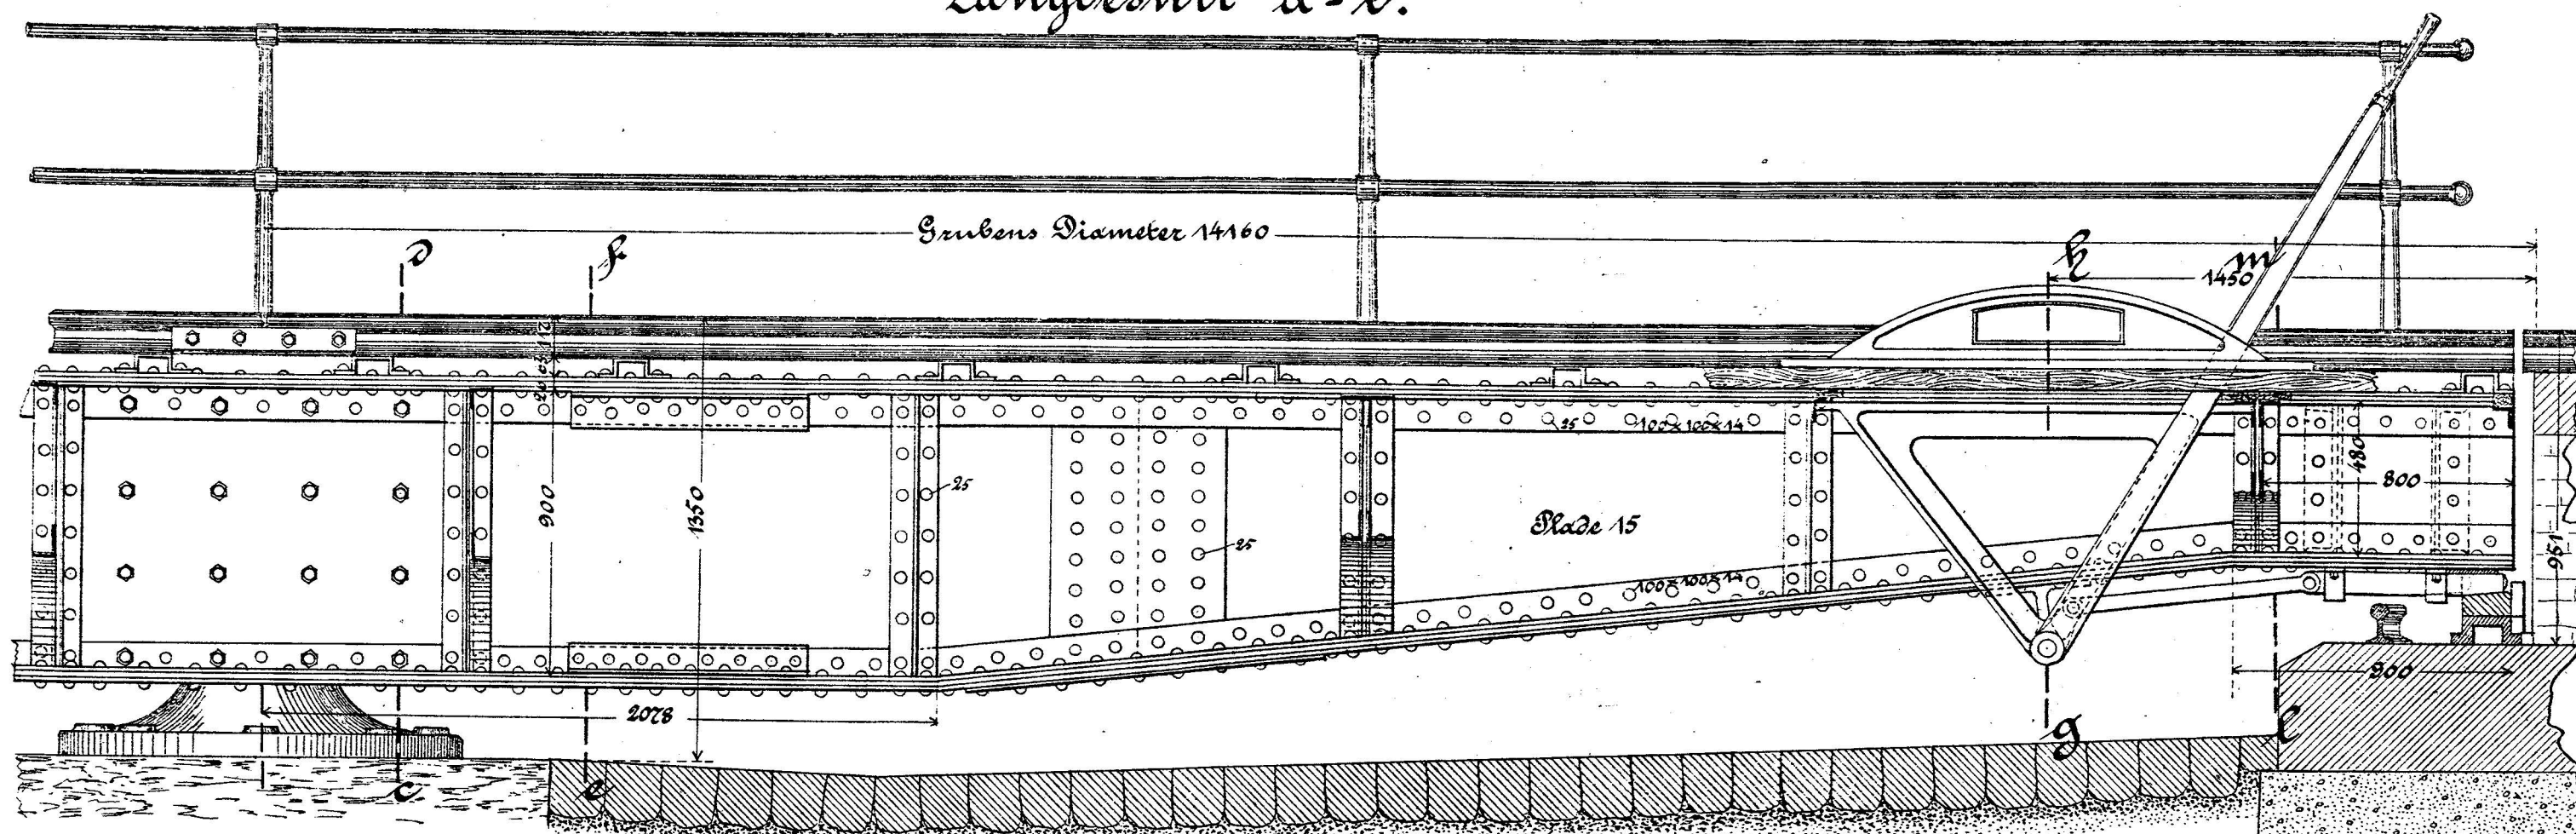

Horizontalsnit og Plan.

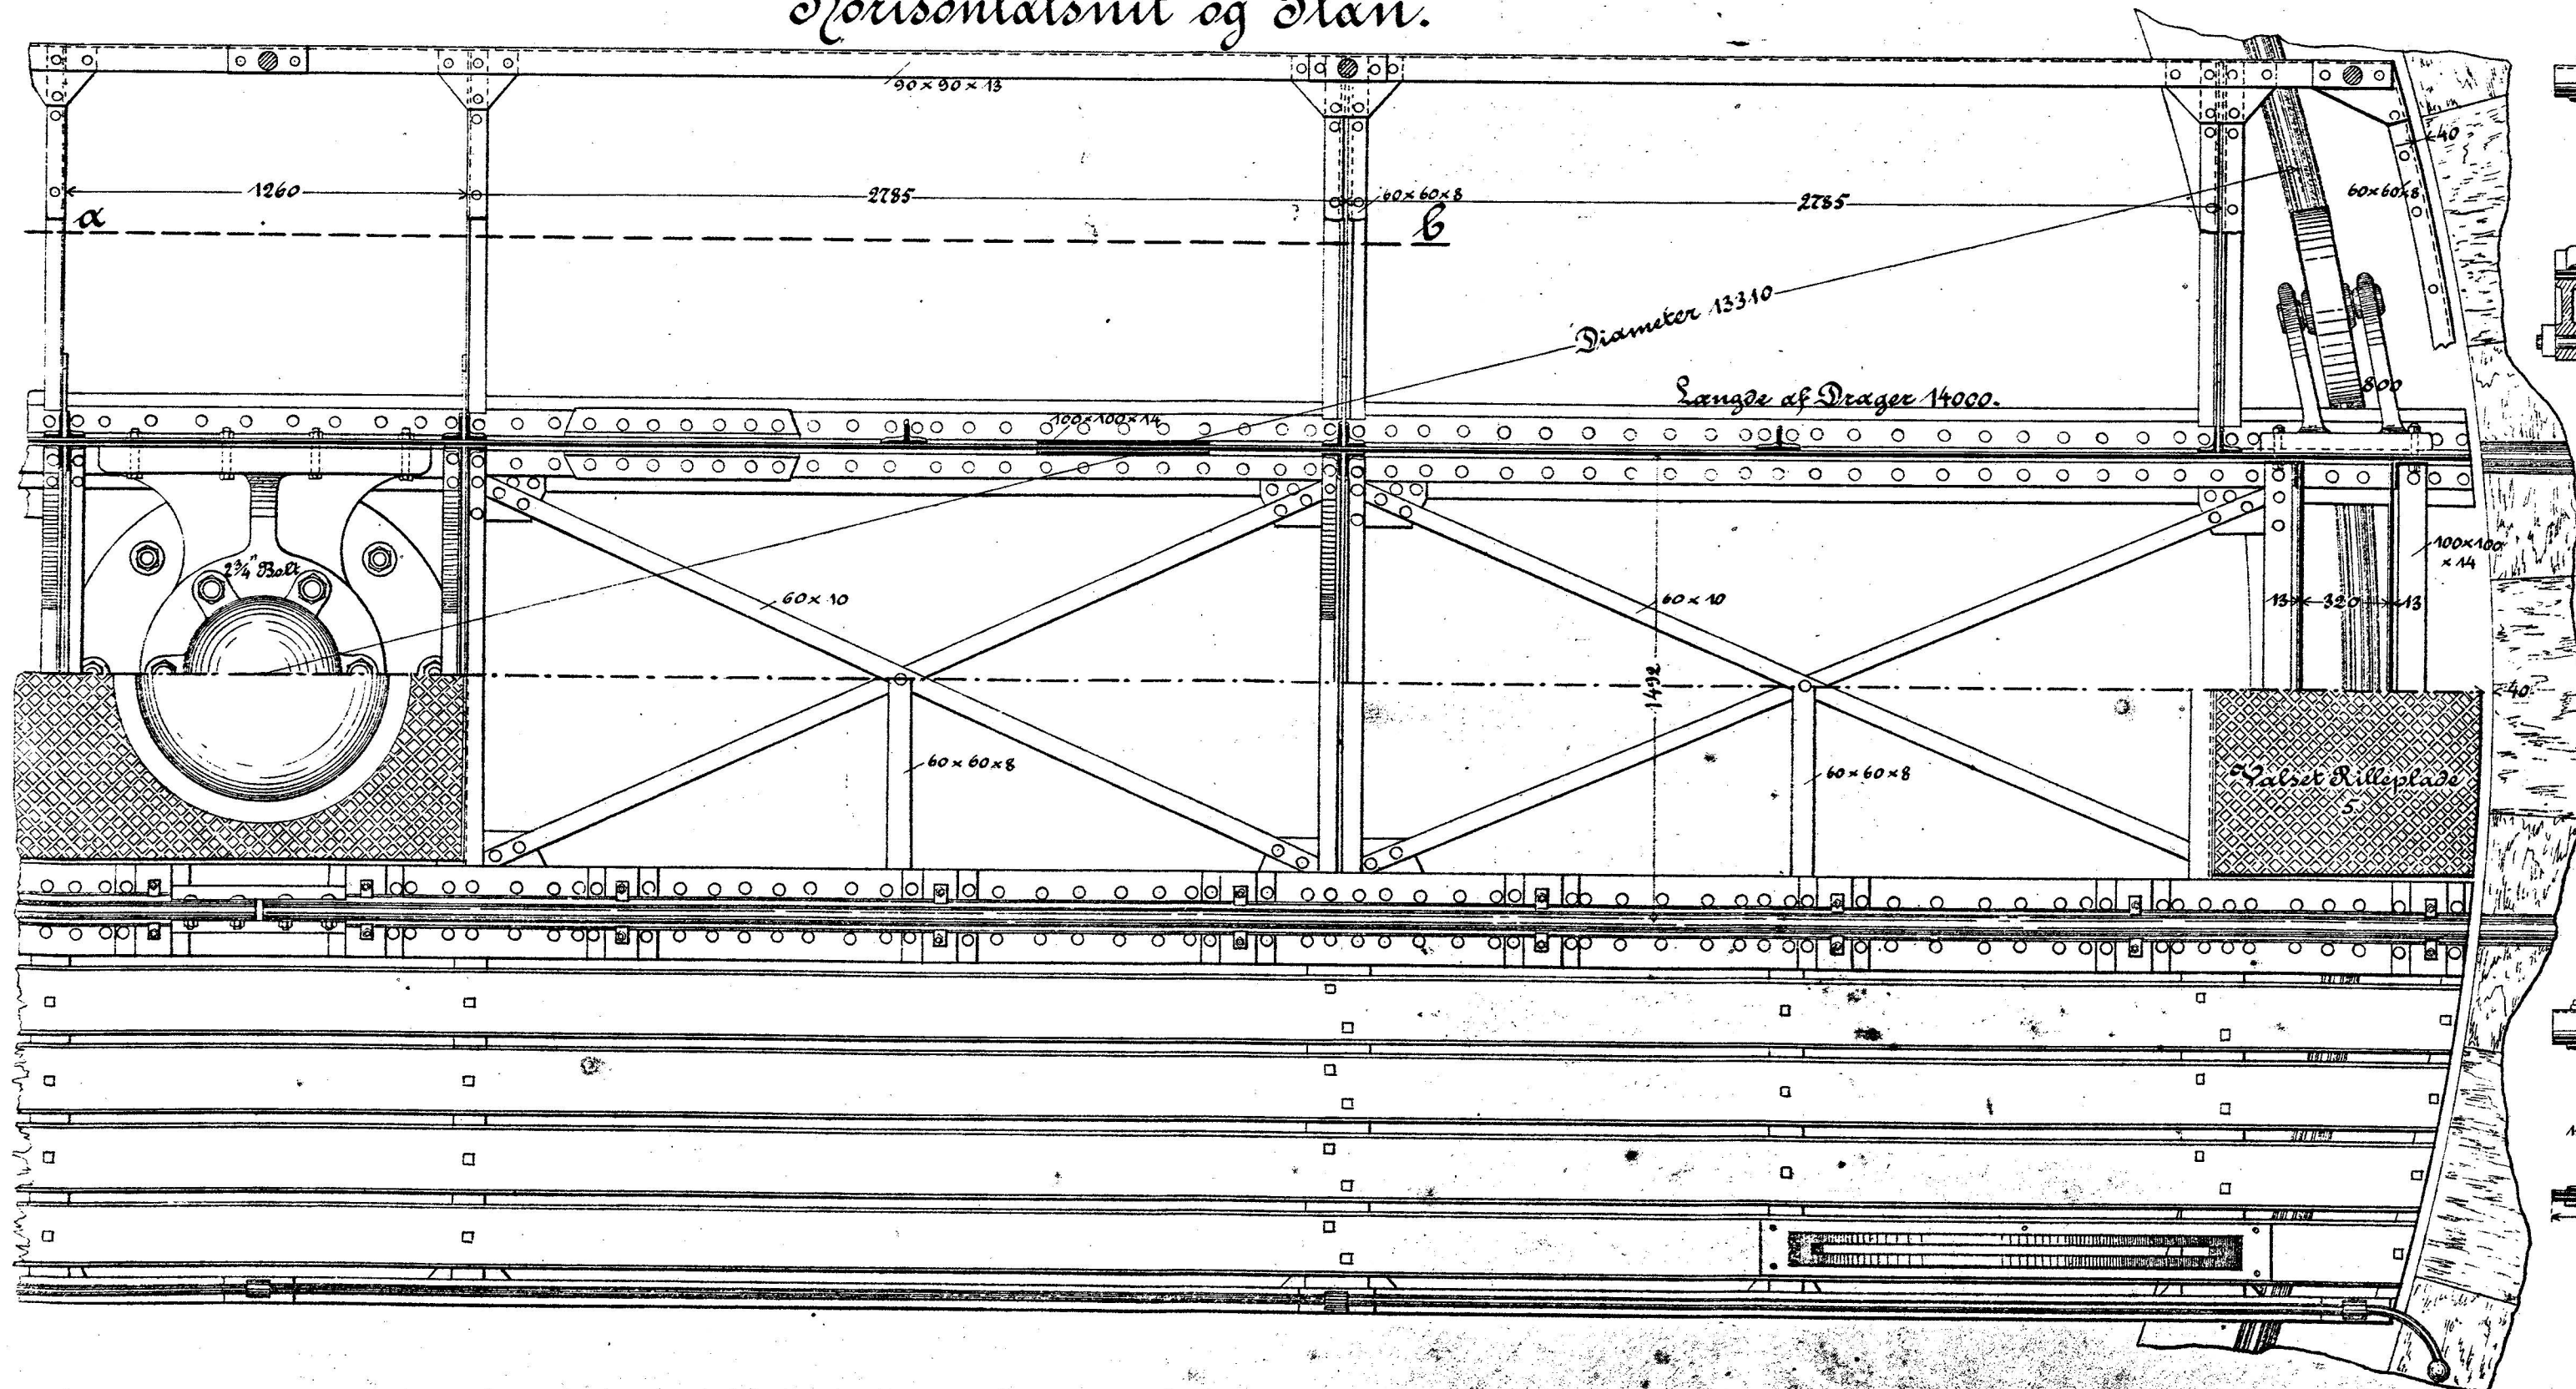


Snit.

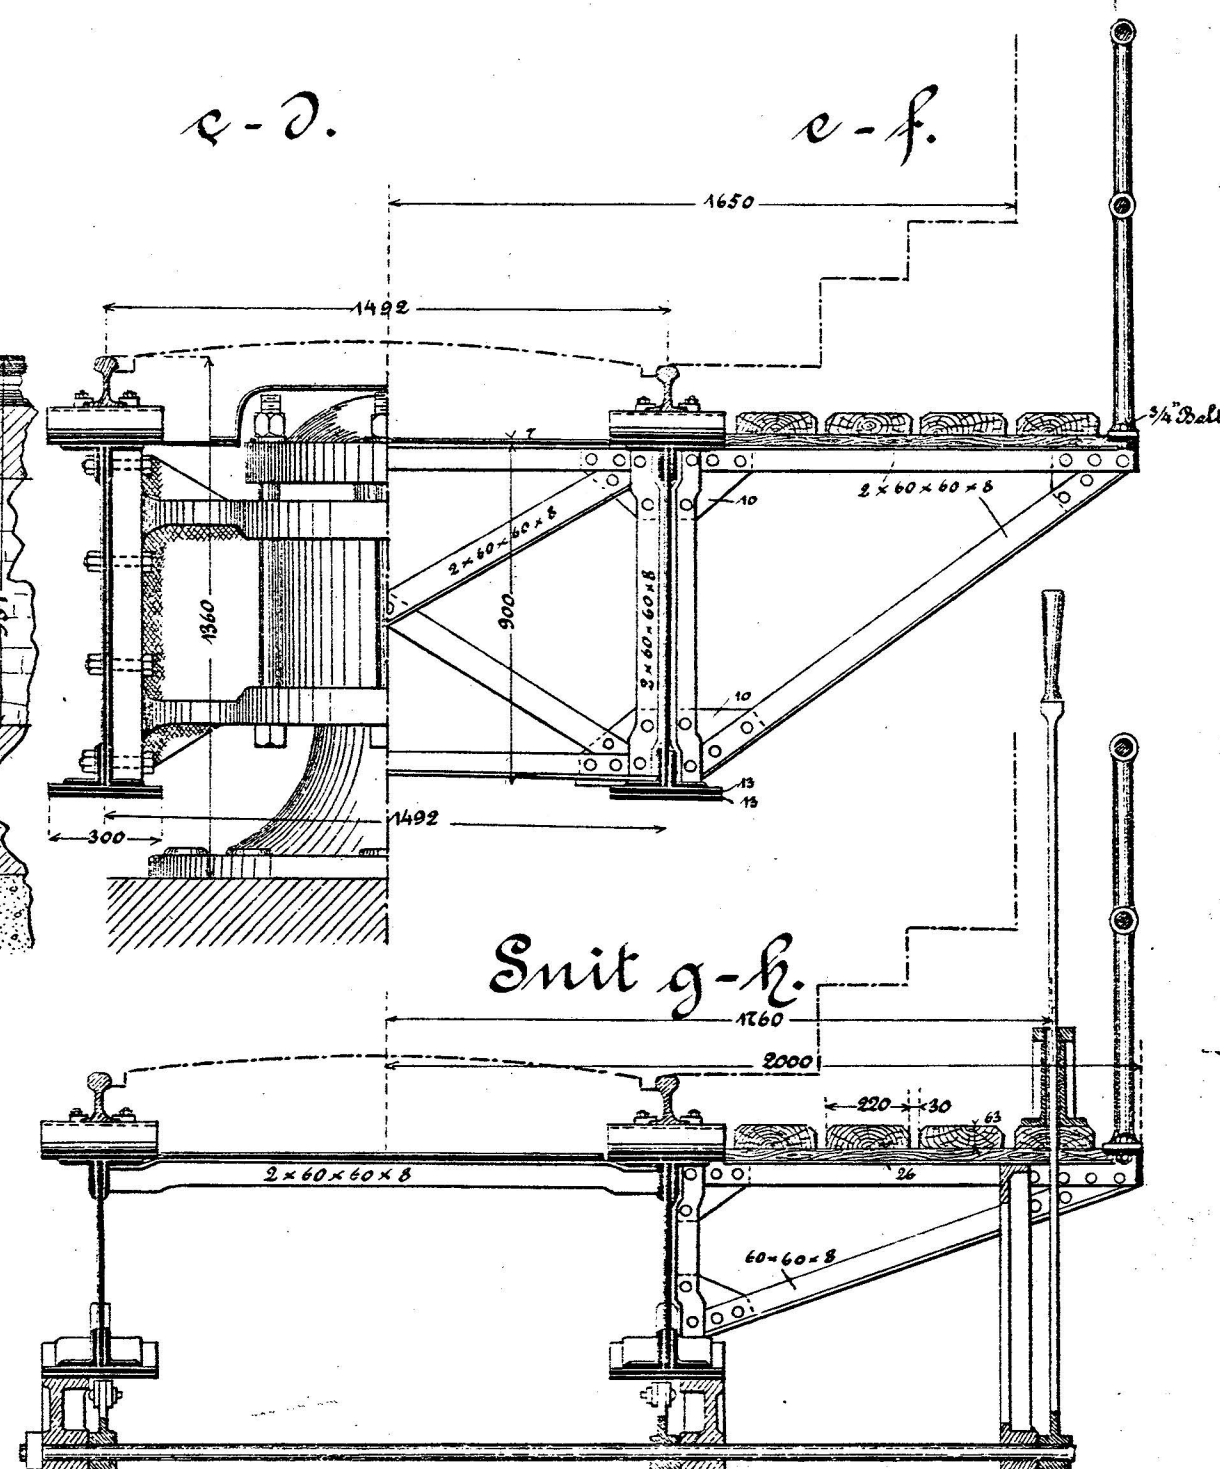

Snit g-h.

1:20

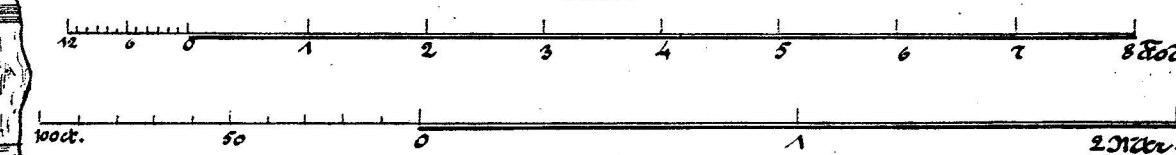

Snit l-m.

