




Gruben.
Tværsnit 1:60.

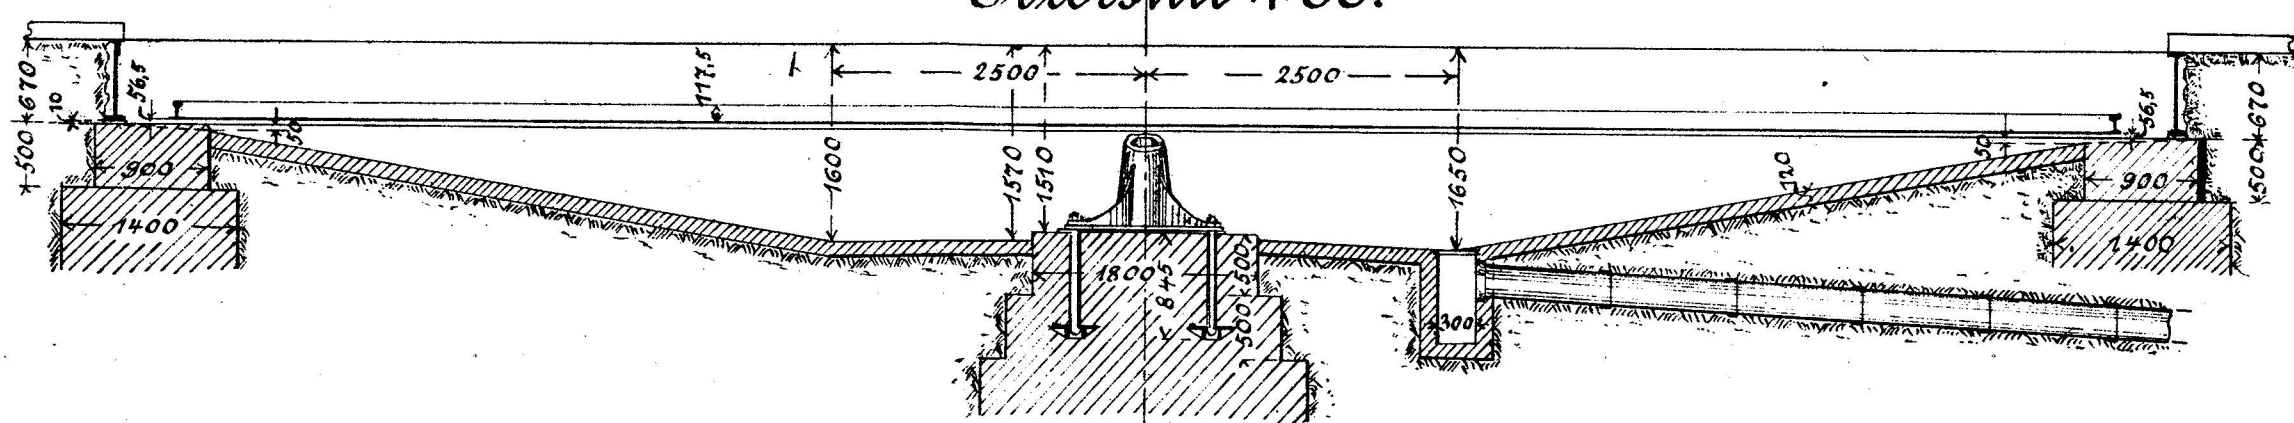


Grundrids 1:60.

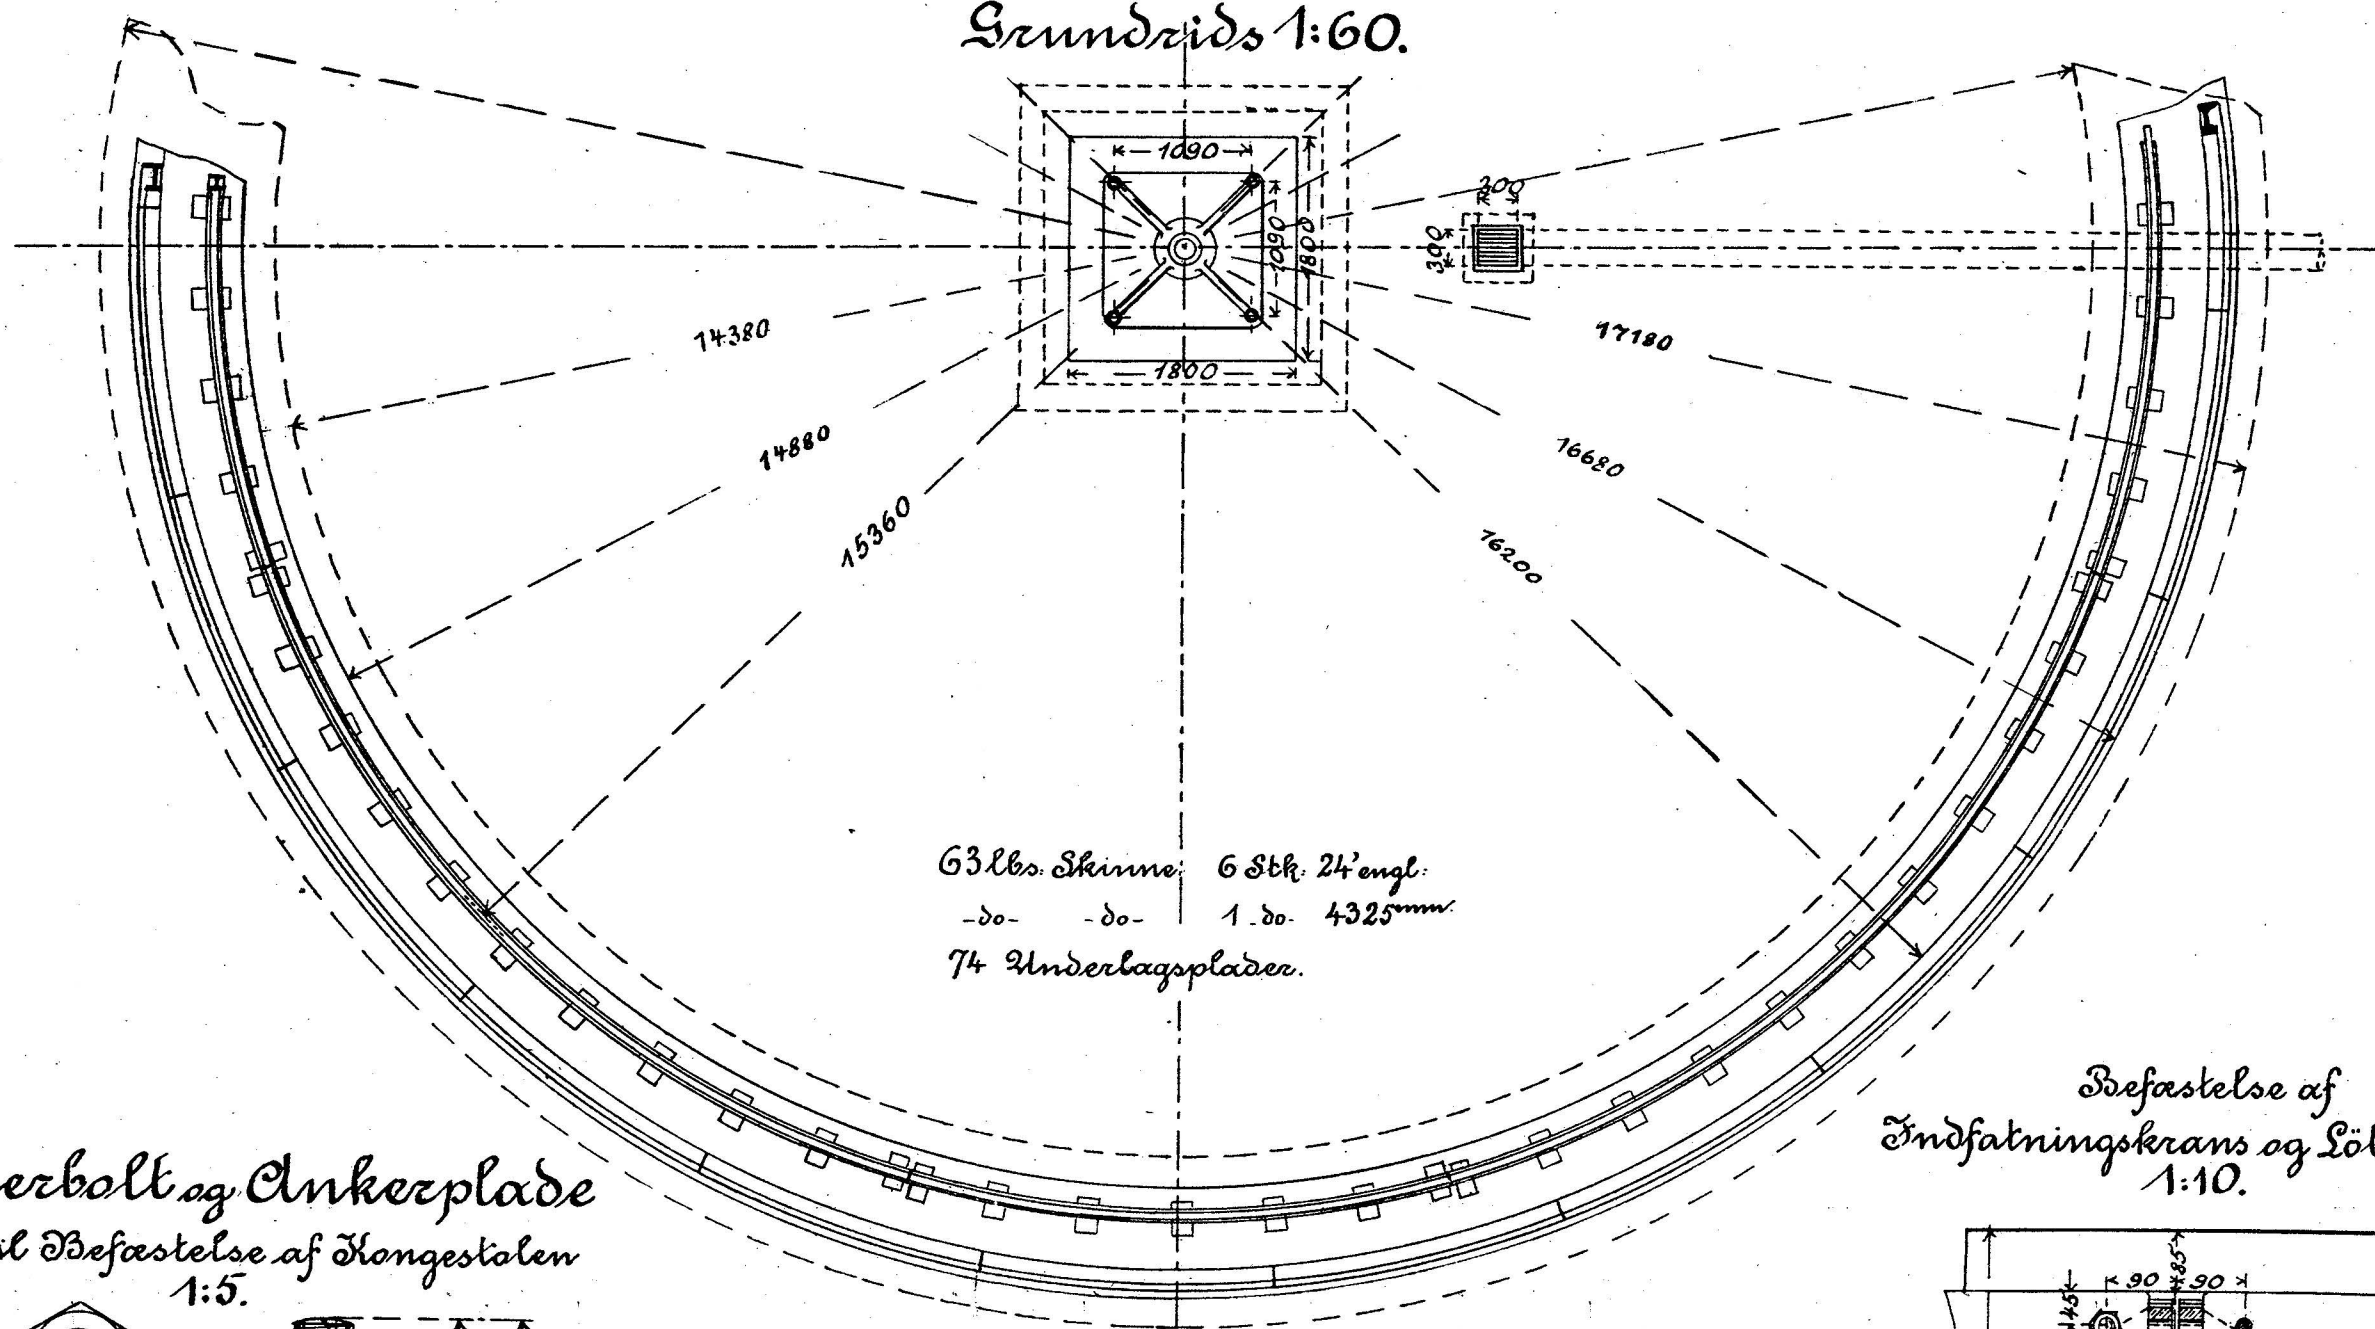


Ankerbolt og Ankerplade
til Befæstelse af Hængestolen
1:5.

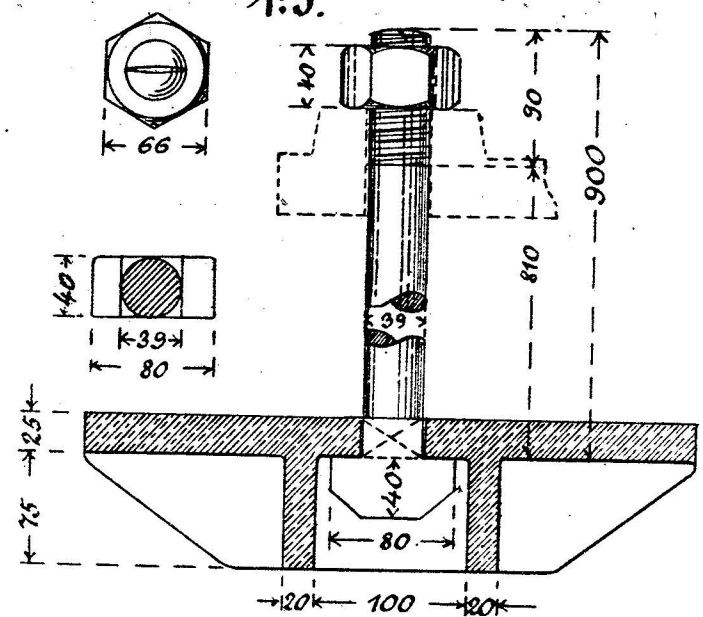


Stød i Løbekransen.
1:10.

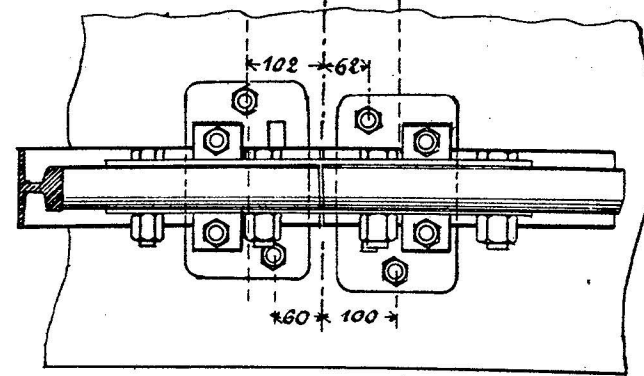


Befæstelse af
Indfatningskrans og Løbekrans.
1:10.

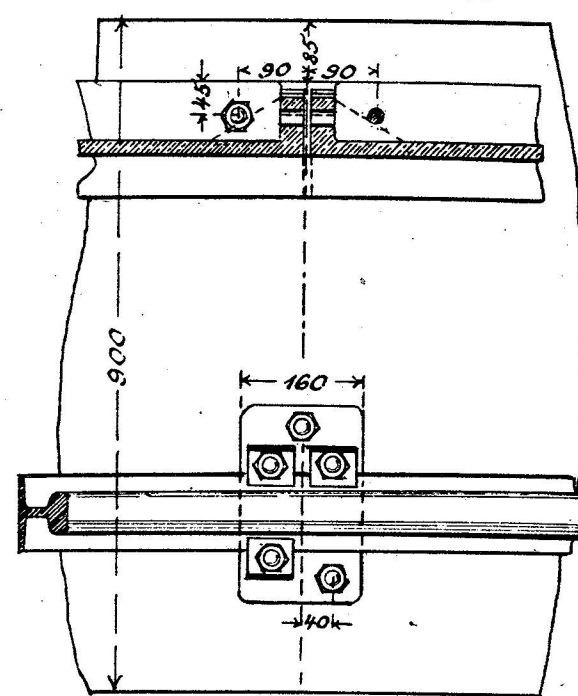


Langdesnit 1:25.

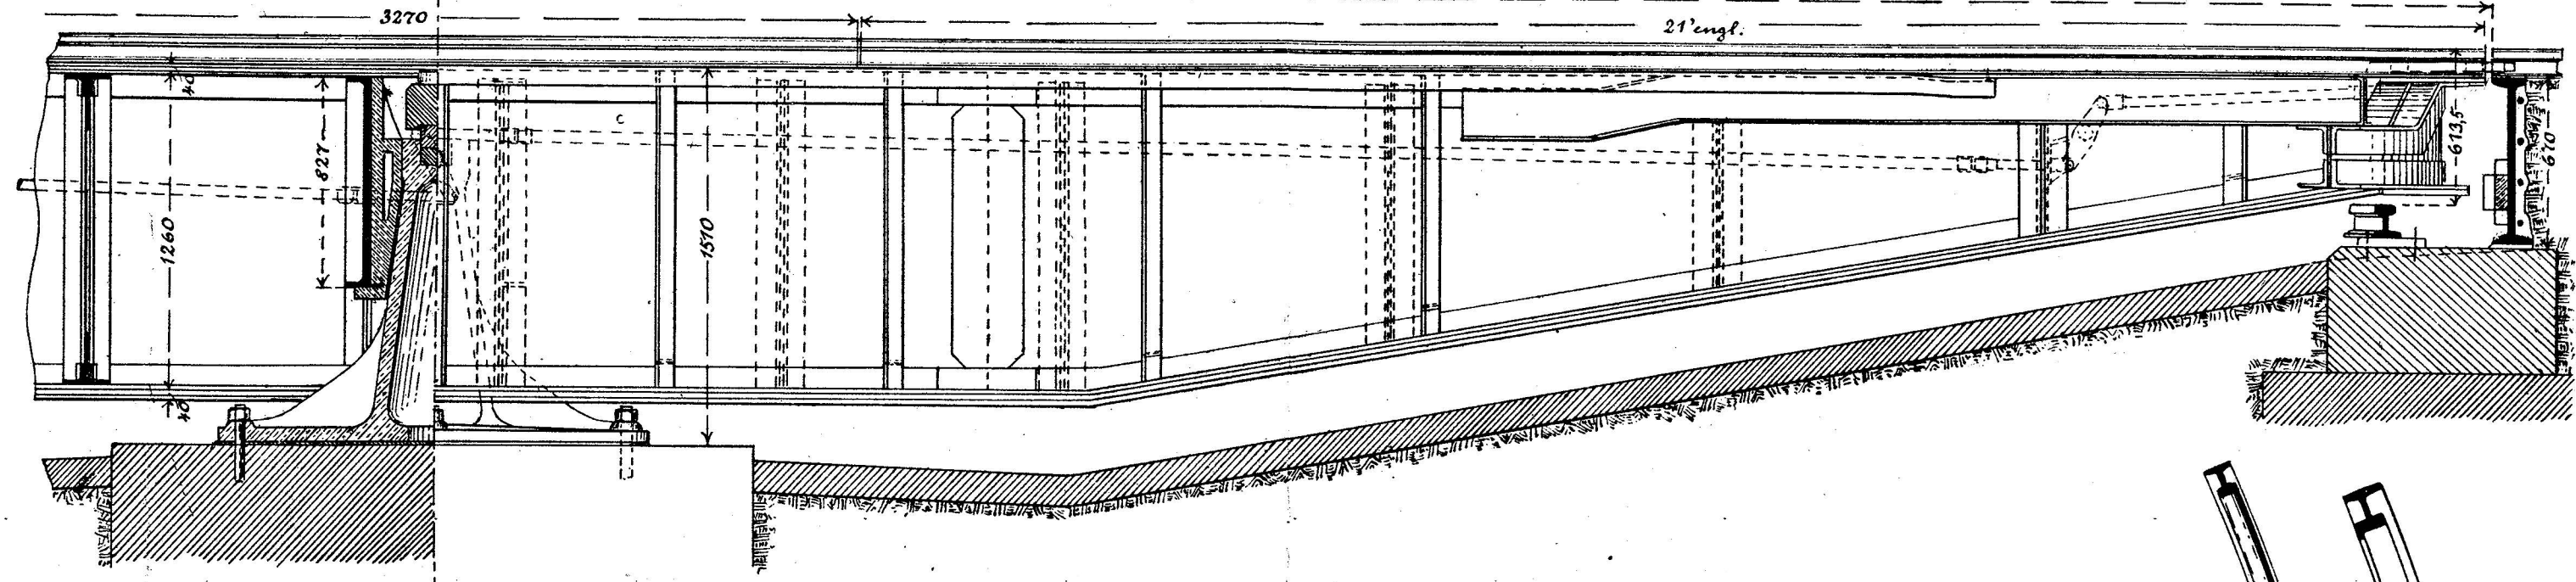


Standrids 1:25.

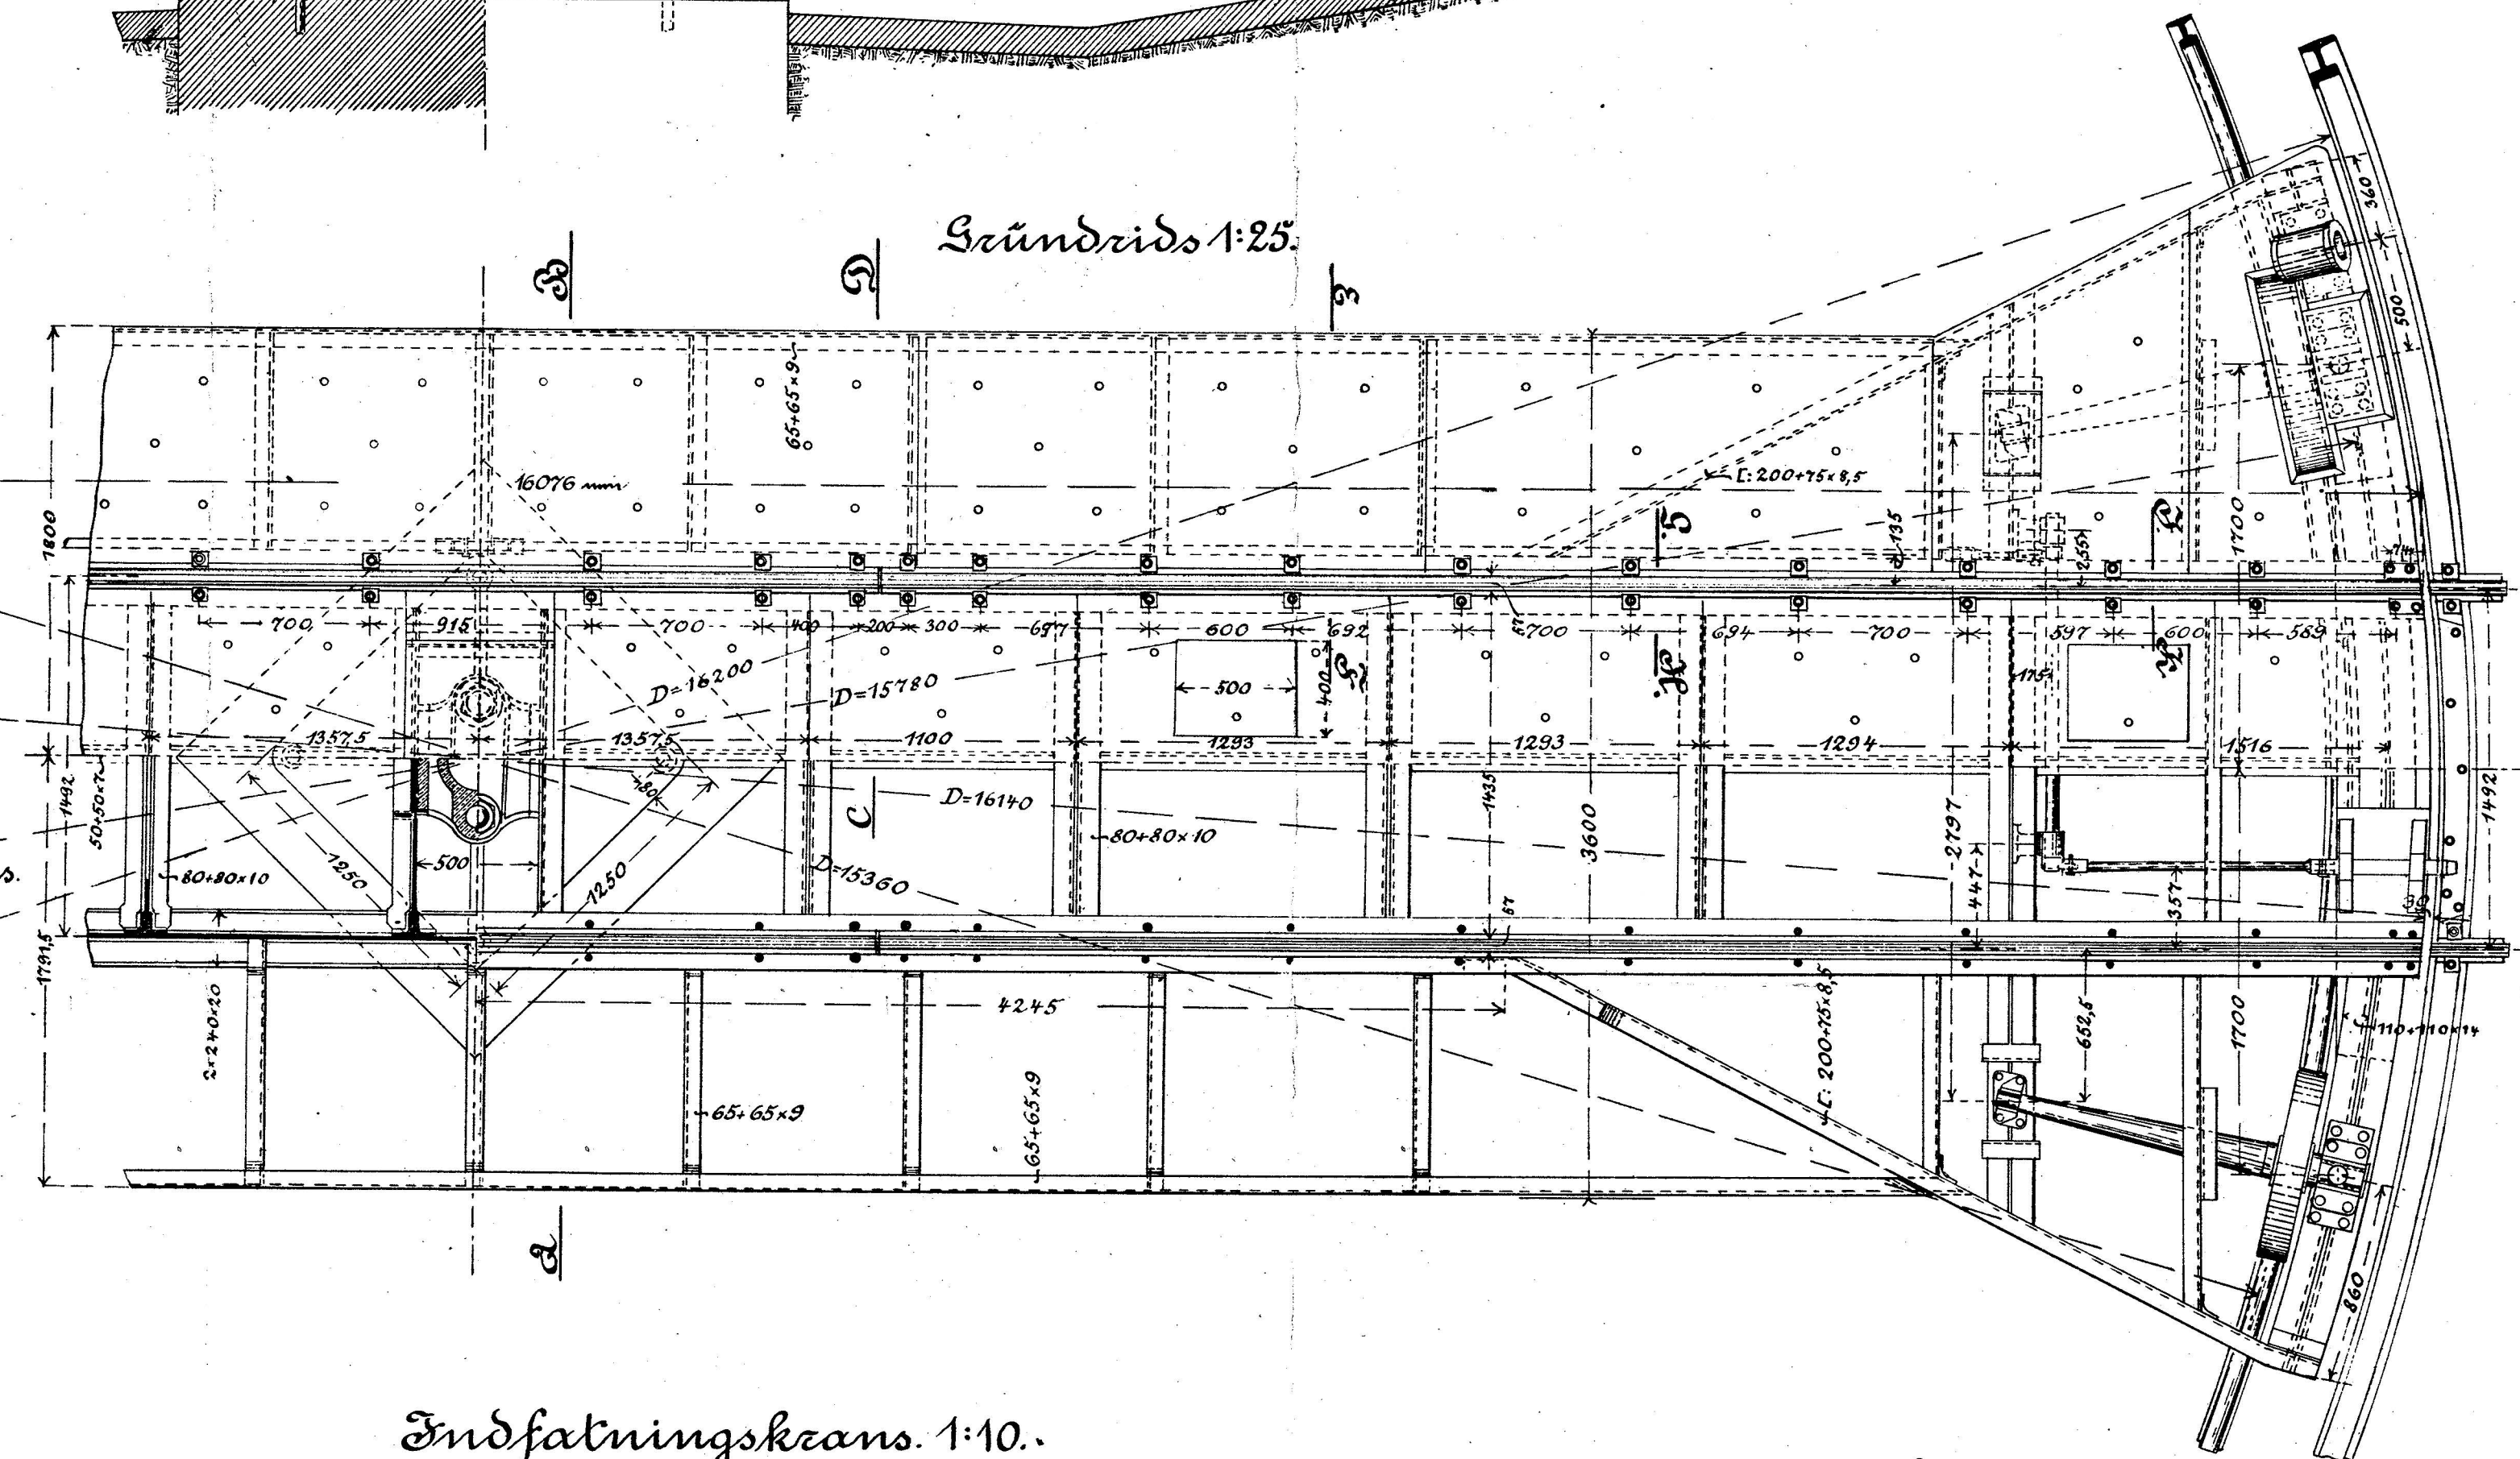


Indfatningskrans. 1:10.
Standrids (udfoldet)

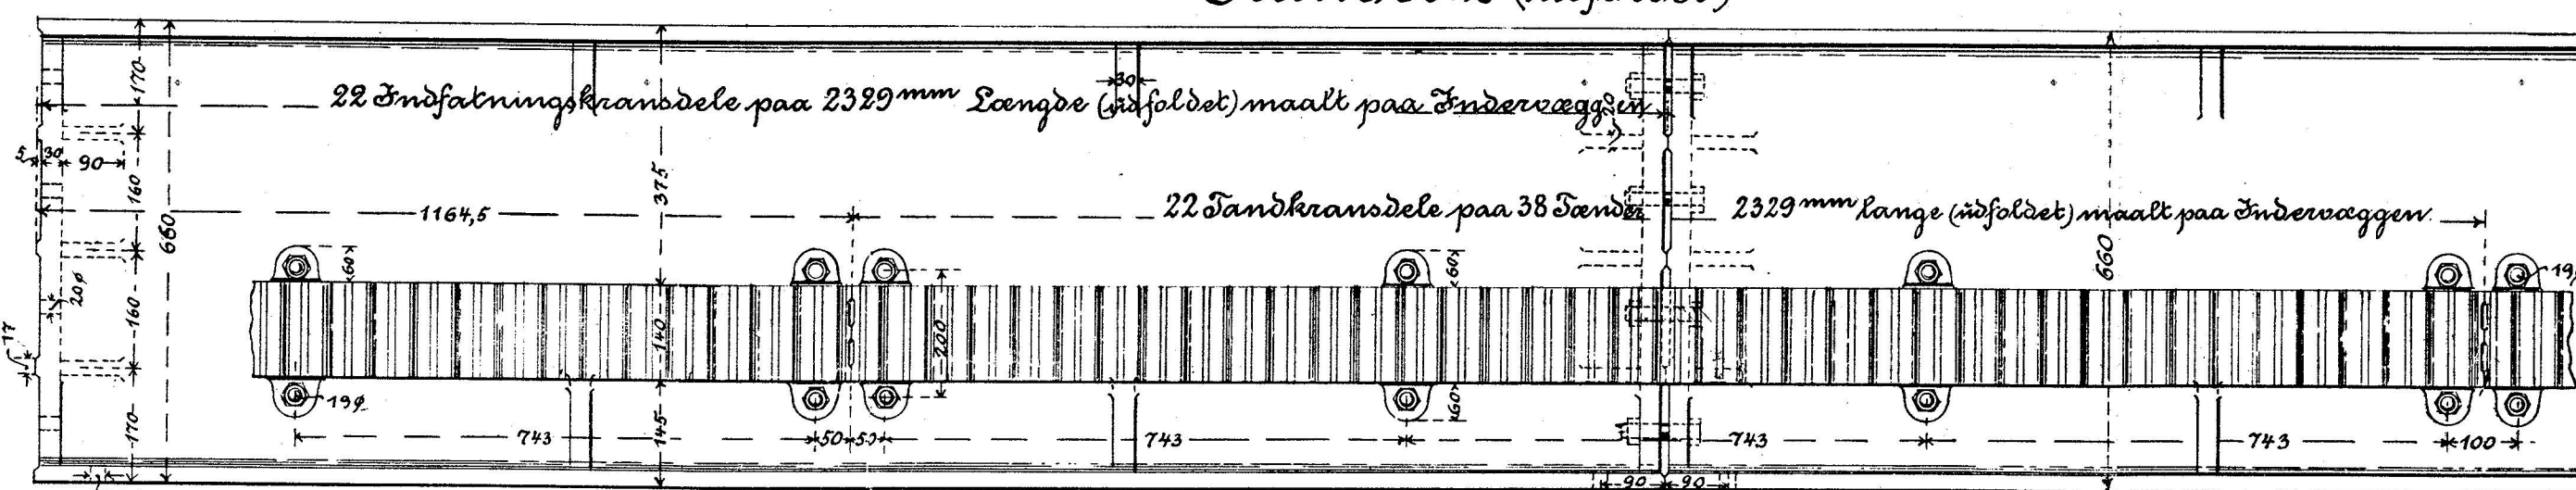


Snit a-b.

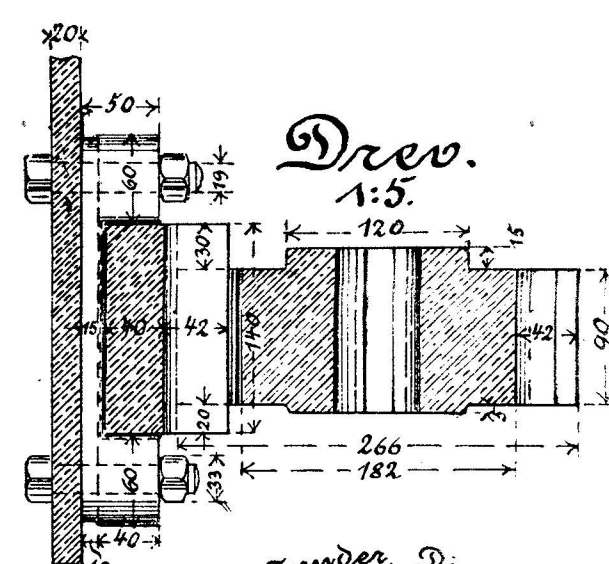

Drev.
1:5.

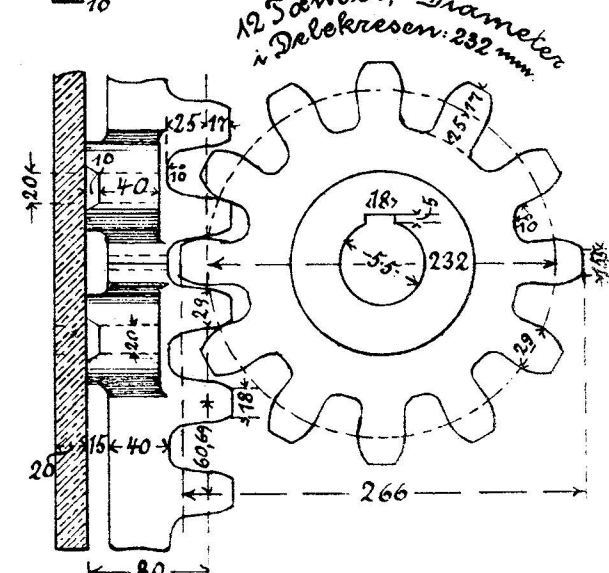

Underlagsplade og Ankerbolte
for Løbekransen

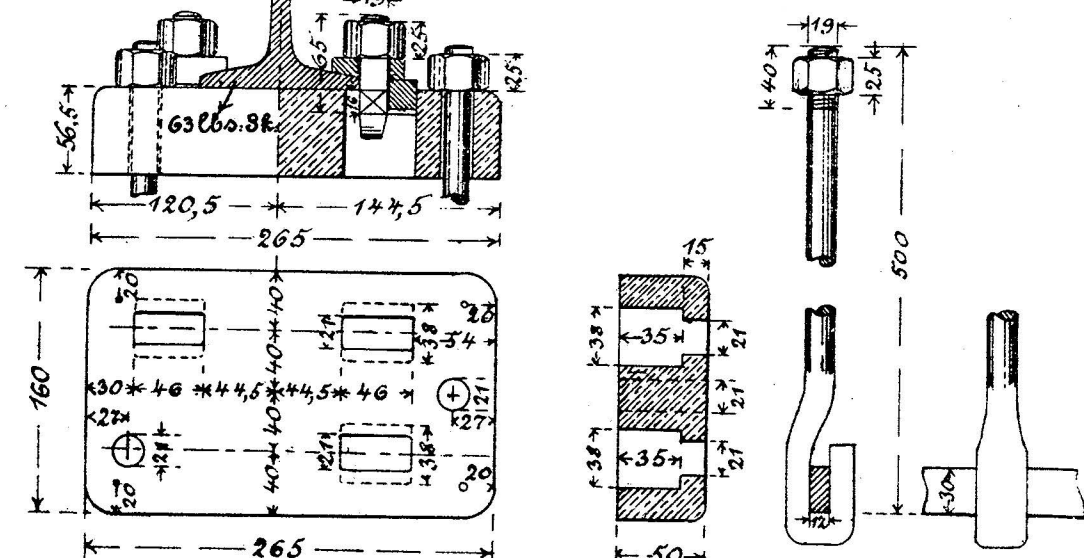

Grundrids.

Langdesnit.

