


Statsbaneanlægene.

Plan 18.

16½ Fods Dreieskive.


Snit a-b.

set fra Siden.

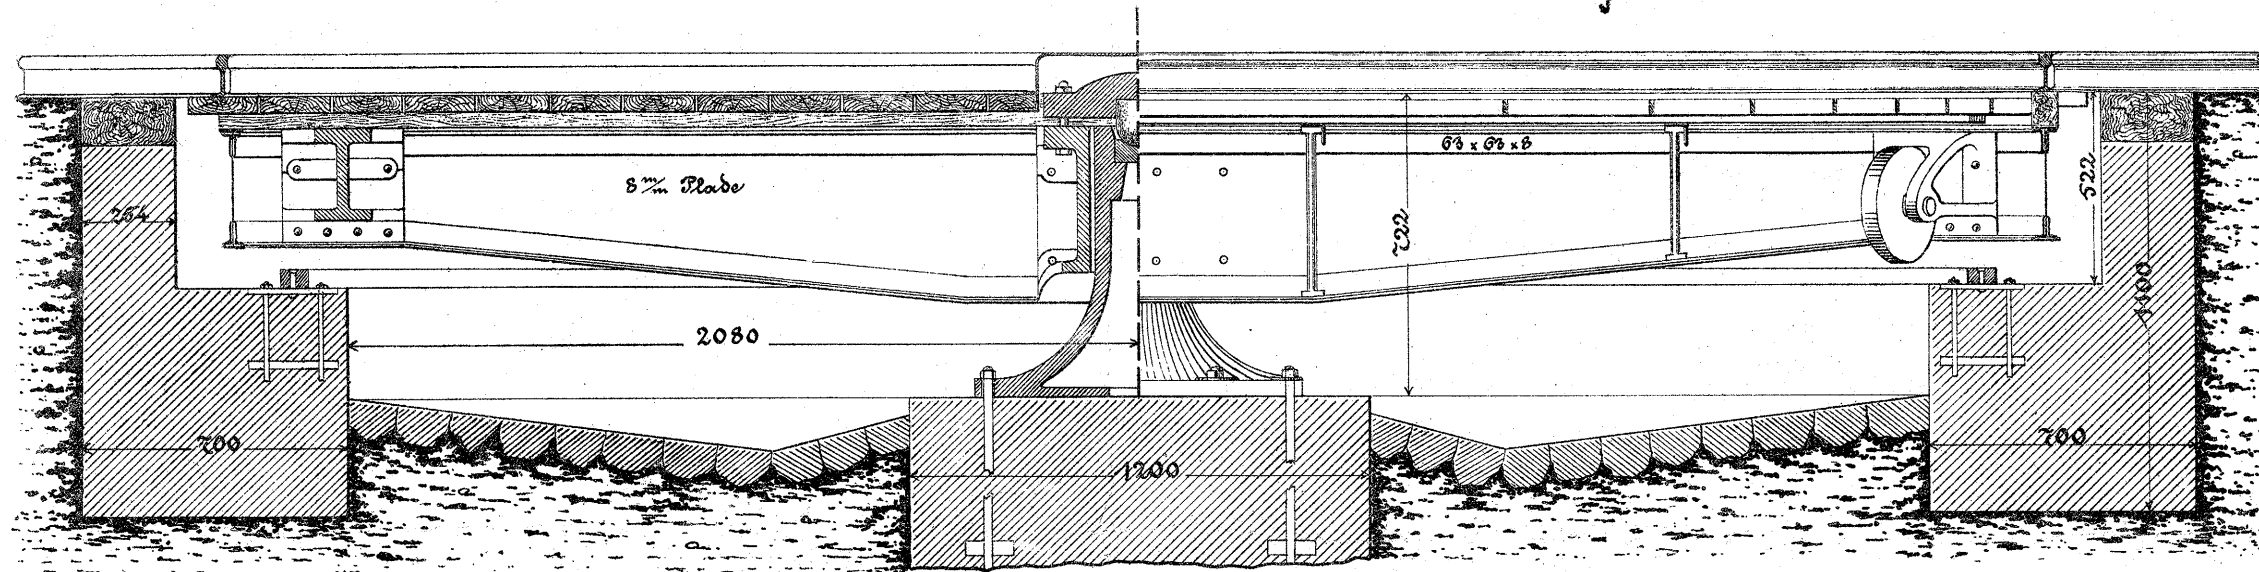


Snit c-d.


Snit e-f.

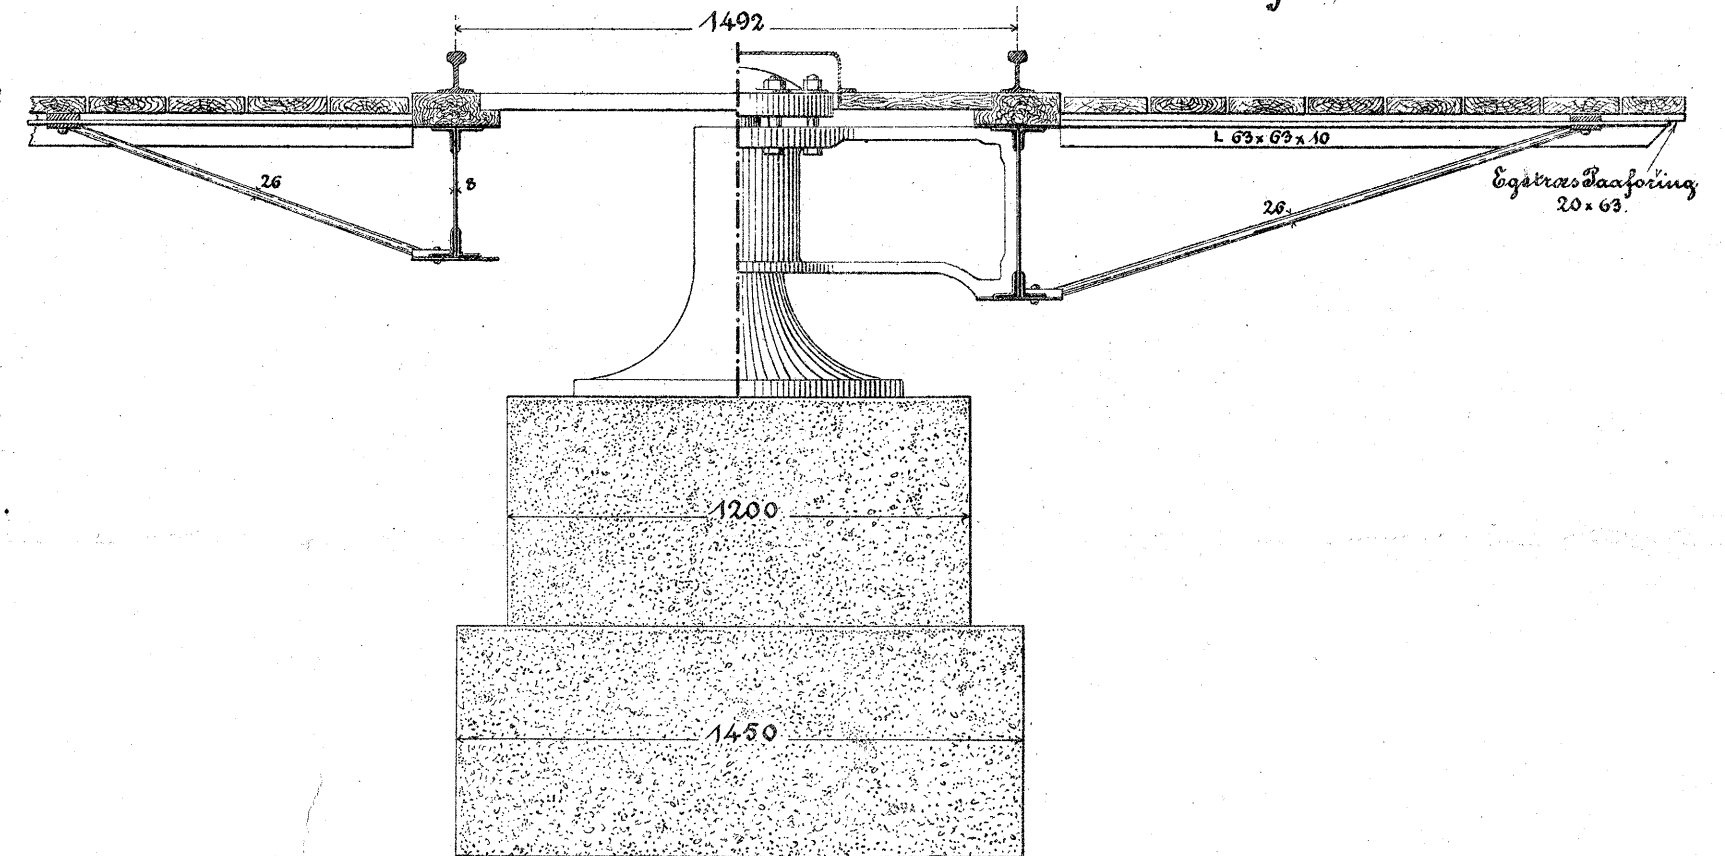


Plan.

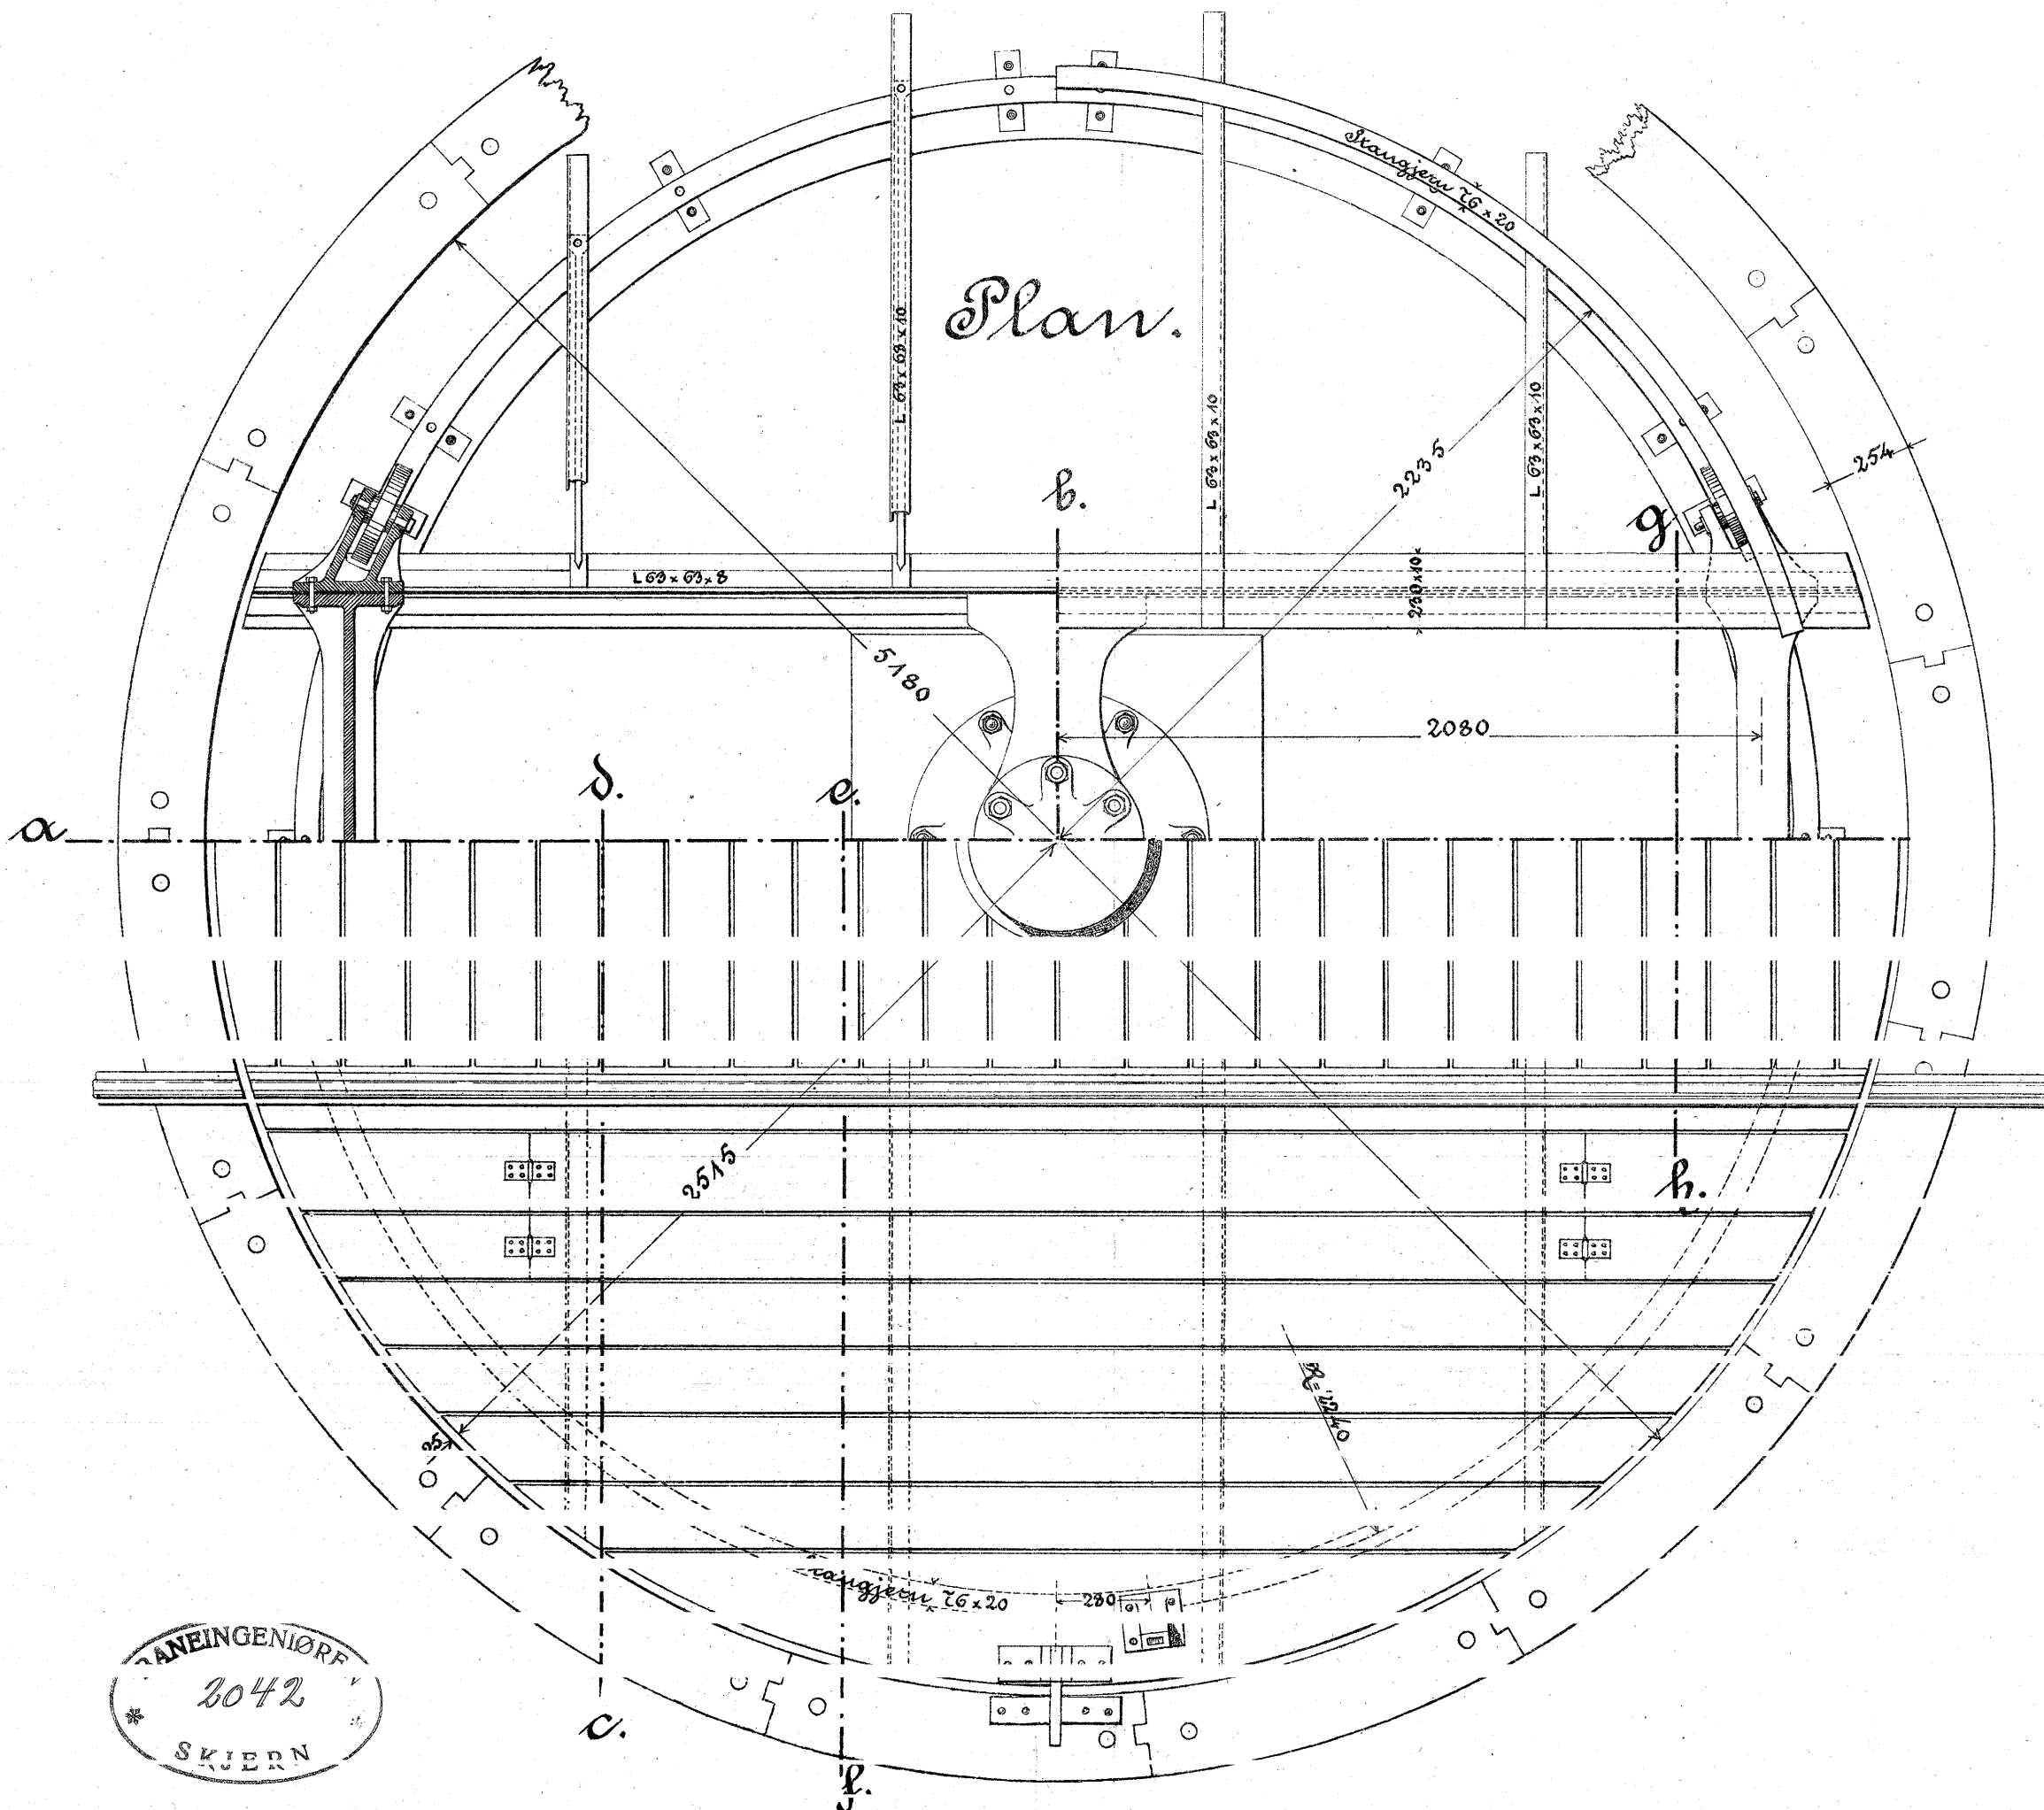

Snit g-h.

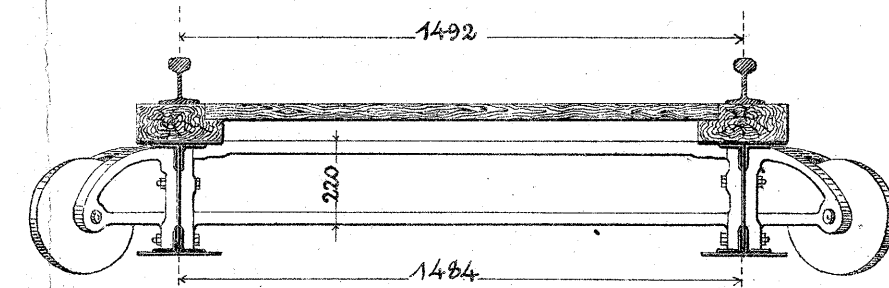

1:20.

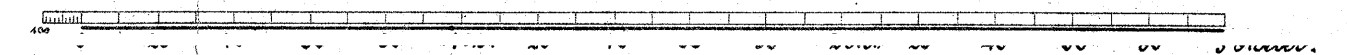

ANINGENIØRF
3042
SKJERN