



OVERBYGNING IV.

LASKER TIL ISOLERET SKINNESTØD.

Mf. 1:2,5.

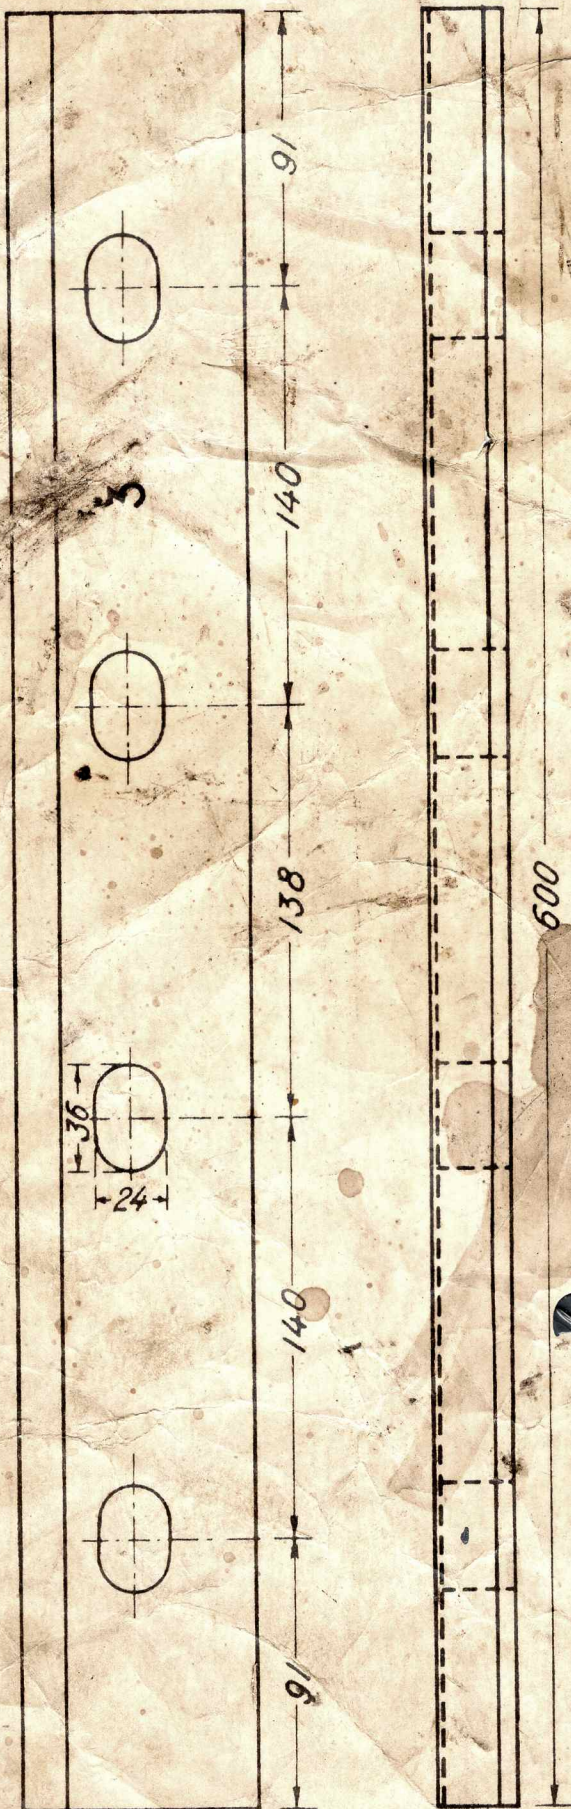

Mf. 1:1.

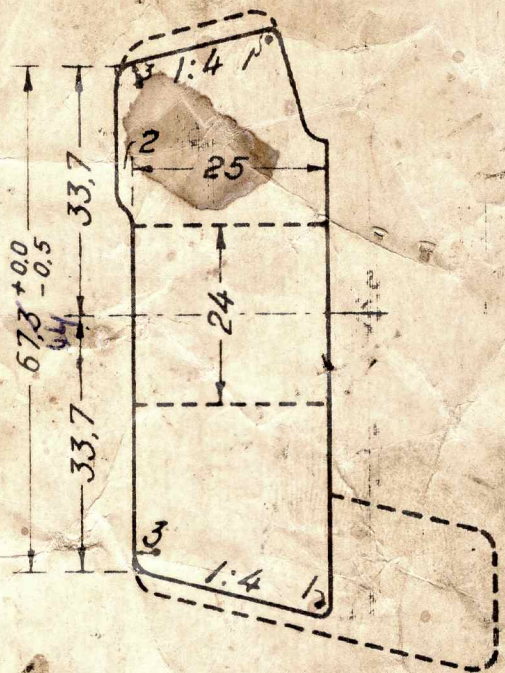

Laskerne fremstilles ved  
Afskæring og Afhøvling  
af normale Lasker efter  
Blad 402<sup>c</sup>.

~~Laskerne indslås „3“ som  
vist paa Tegningen.~~

Maalene er i mm.

Udarbejdet af: