Overbygning for 63 lbs. Skinne

„John Dones."

Sporskifte til Sten-Brolægning.

Rad: 396' engl: Krydsning 1:7½.

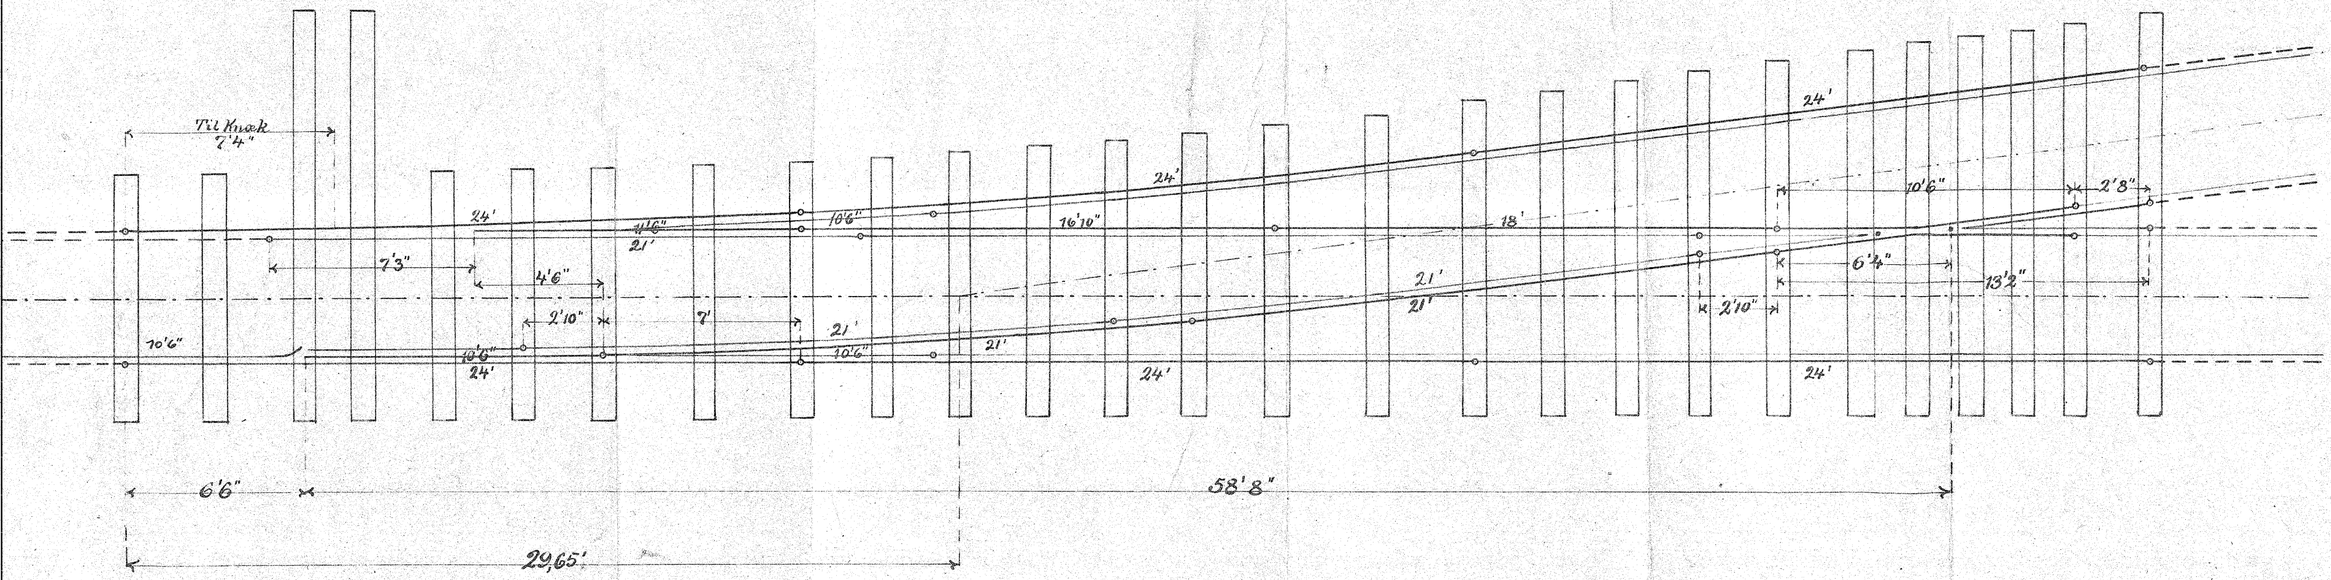

Sidekilene høves 5' op.

1:50

0. 2. 4. 6. 8. 10. 12. 14. 16 18. 20. 22. 24. 26. 28. 30 Fod. engl.

F'I 249