

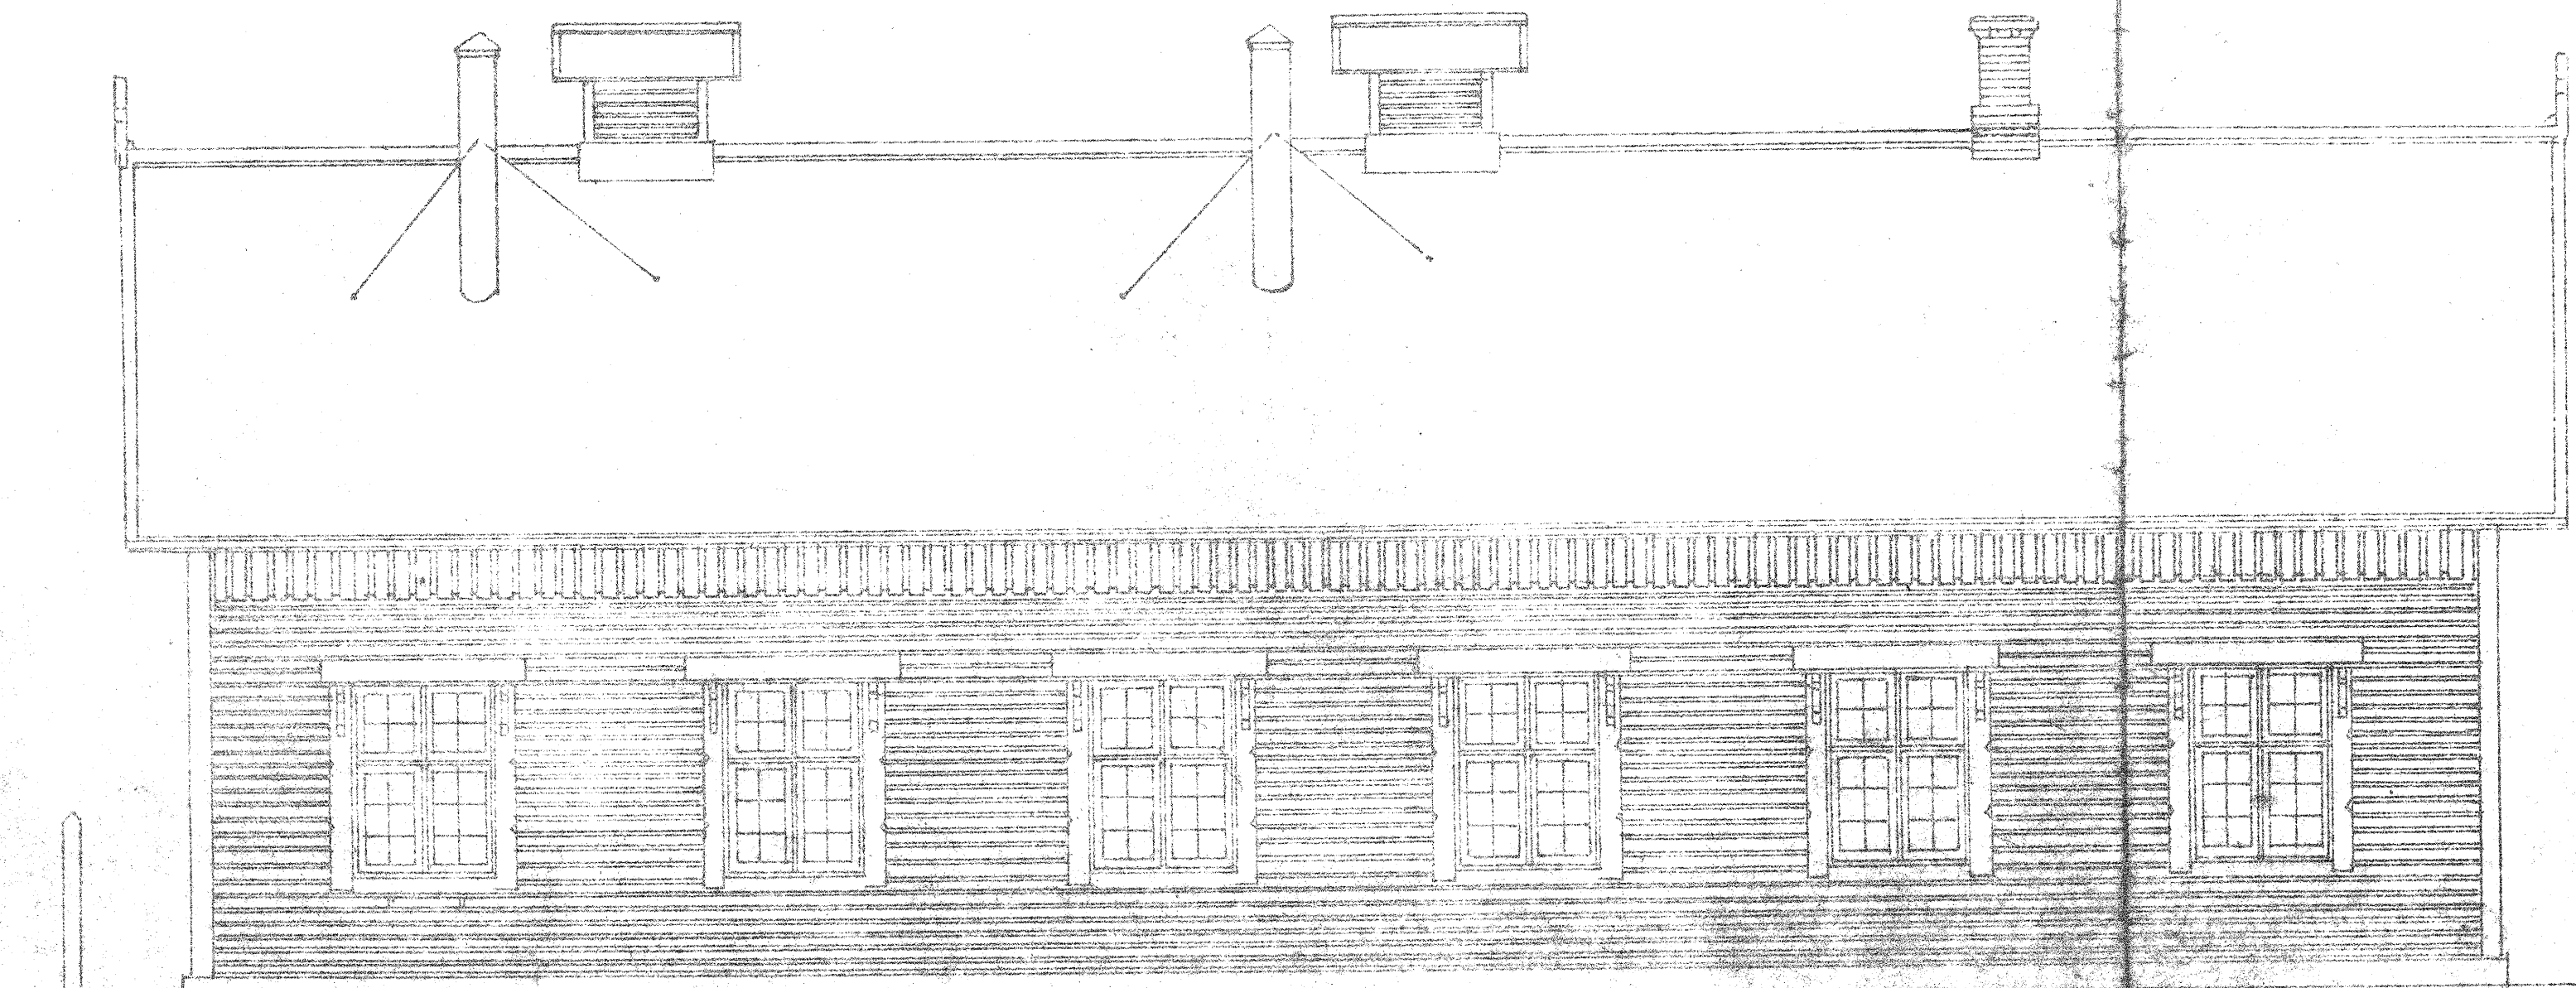
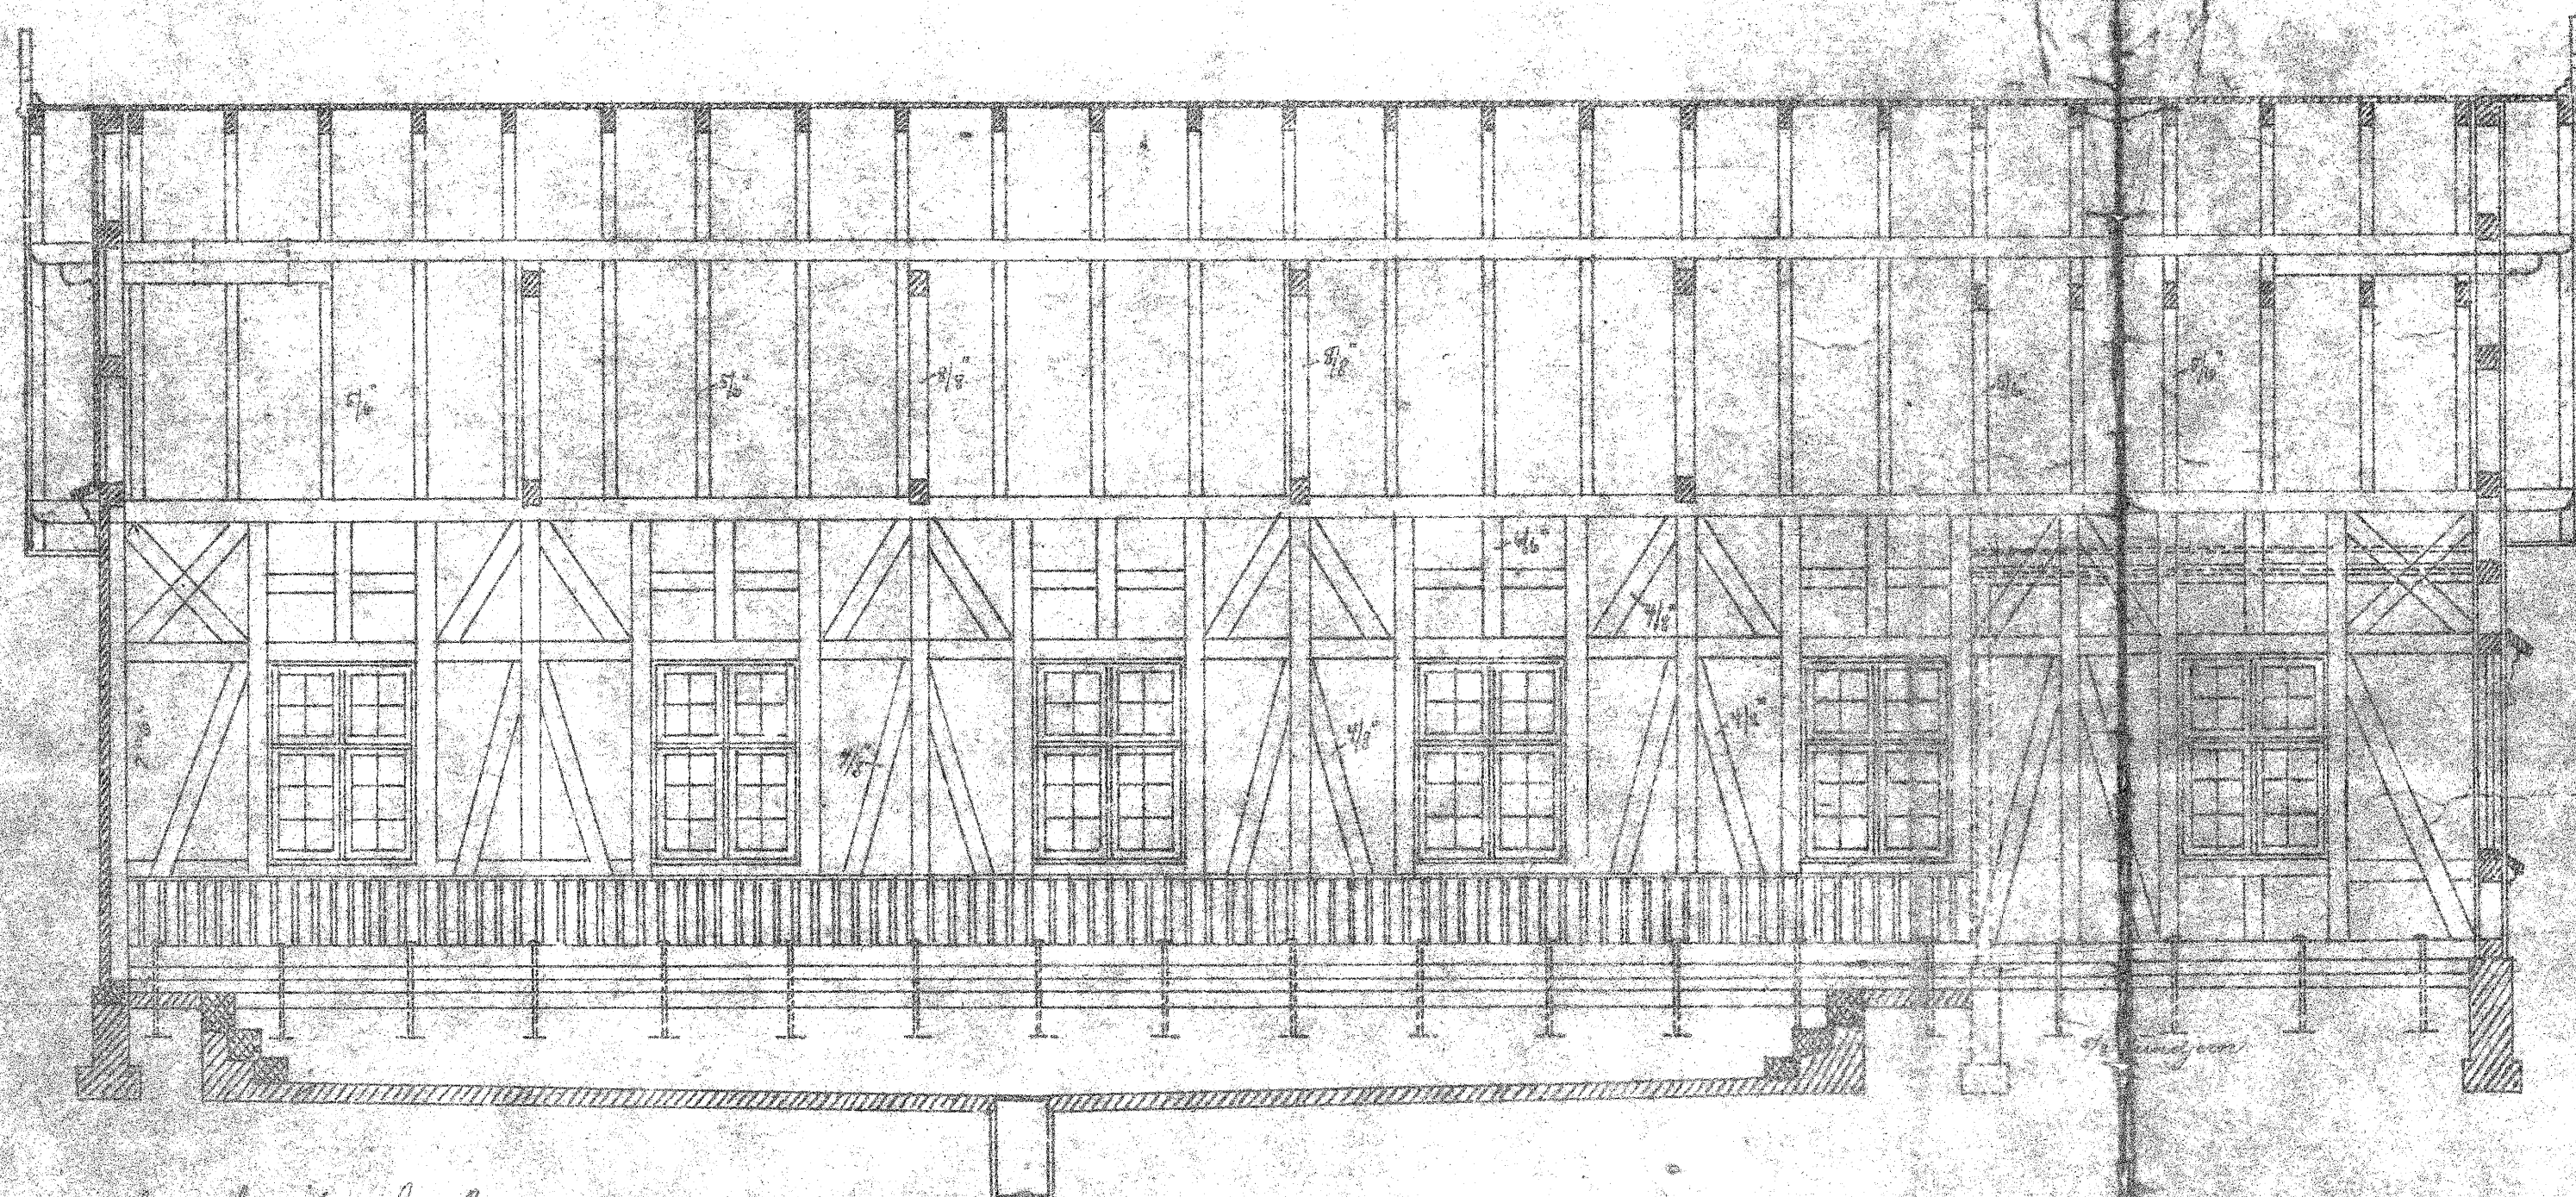


Smagerbanen Remise ved Smagerbrogade.

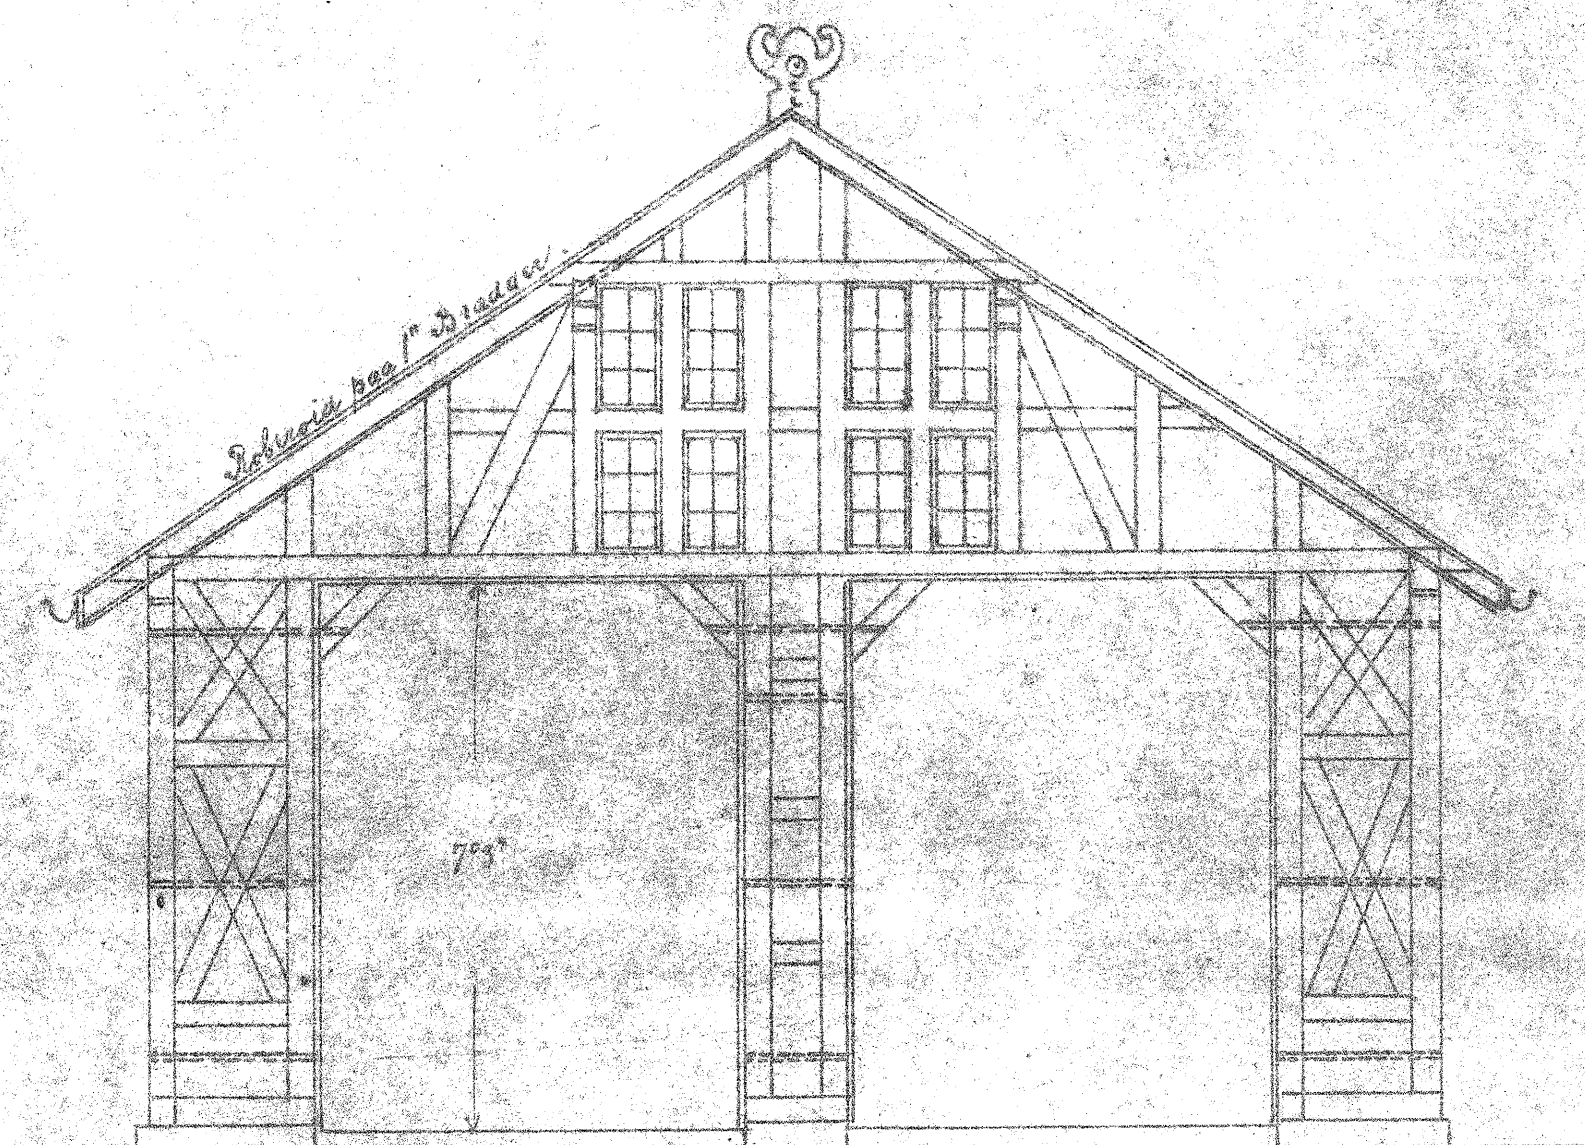

Facade.

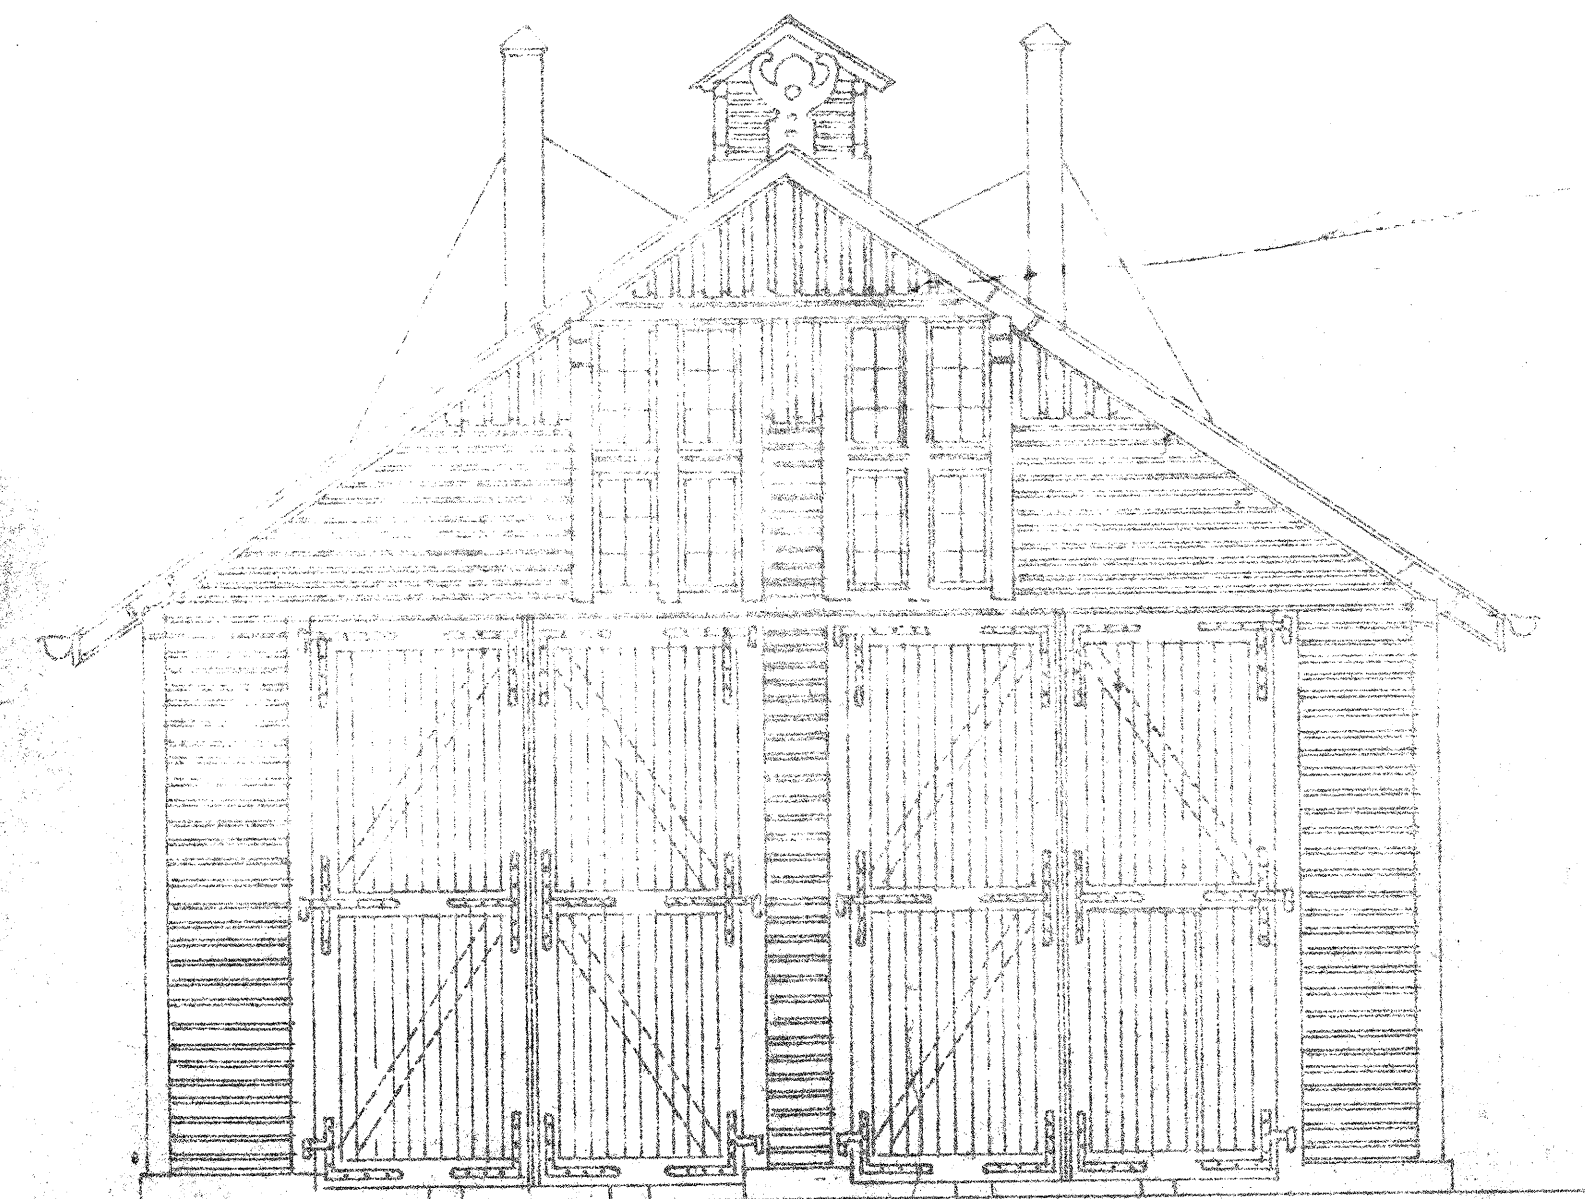

Längssnit A-B

