



Røde tegsten

Sort tjæret bindingsværk

Røde mursten

2" x 4" Kranbjælke

Cement gesims

Talje

Gule mursten

Røde mursten

Cementsokkel

SET FRA ØST.

SET FRA SYD.


SET FRA VEST.

SET FRA NORD.

2,5 meter

Døre og vinduer er malet grønne.
 Trappe og platform udført af gamle sveller.
 Øvrige detaljer, se fotografier.

HO = Tegningen i halv størrelse.

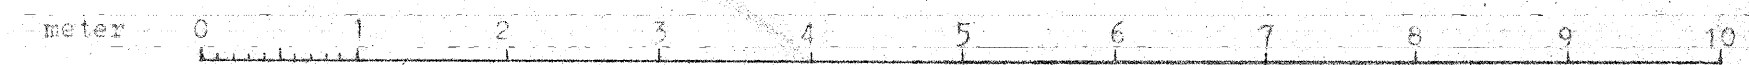

AMAGERBANE A/S	
VANDTÅRN PÅ DRAGØR STATION.	
Full størrelse for Spor C.	
1 : 50	
Opmålt 31/3 - 1962 af	
Tegnet af <i>Brask</i>	Den 4/4 1962.
Godkendt af	
BRASKINGE, FORBY JOSTED BANE I/S. Baneafdelingen.	
DMJK	A 349 T001