



FACADE MOD STATIONSPLADSEN

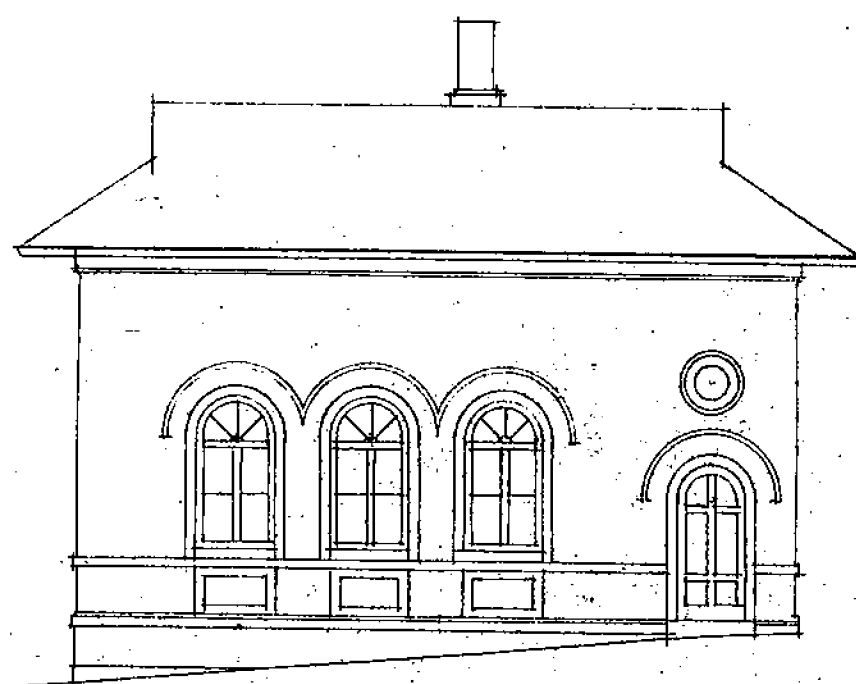


FACADE MOD TOLDKONTOR




FACADE MOD PERRON

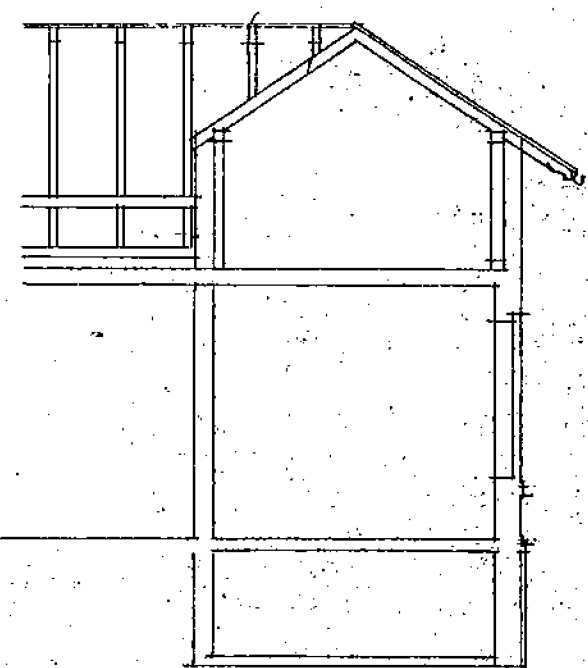

SNIT B-B

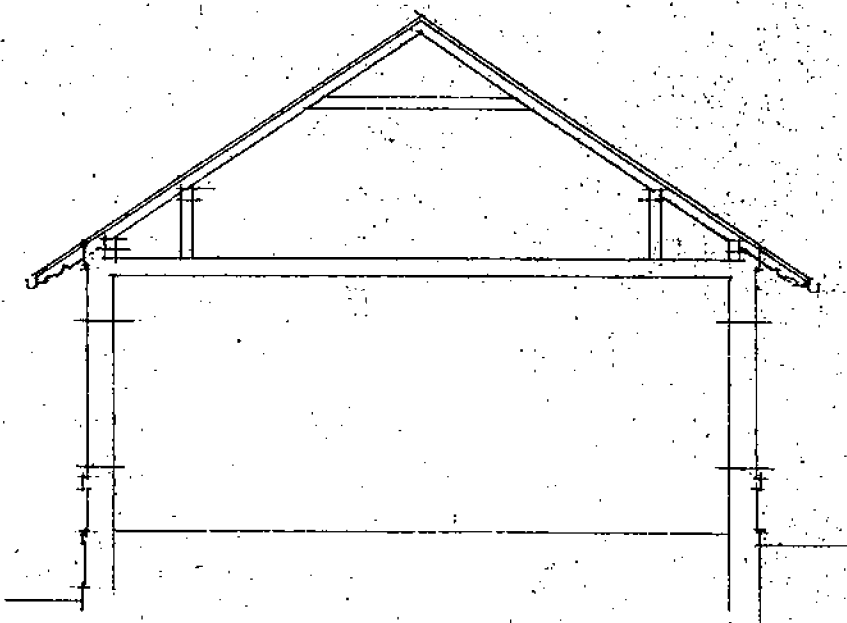


SNIT A-A

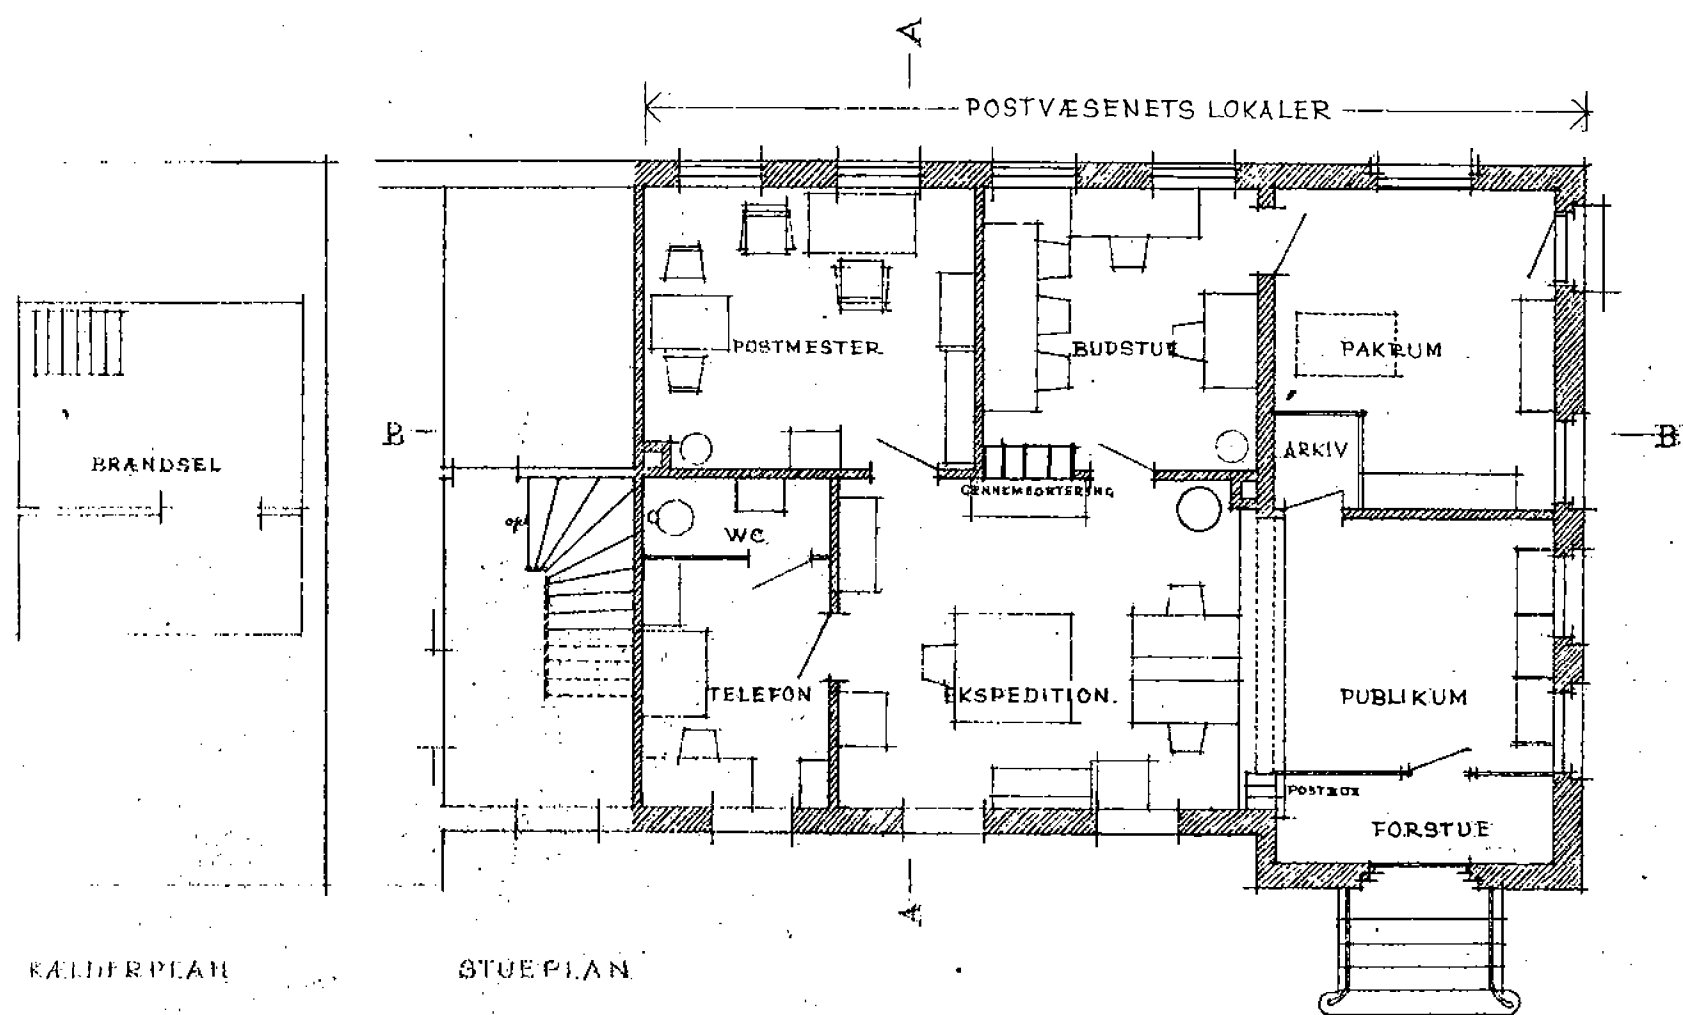

BRANDELS

STUEPLAN

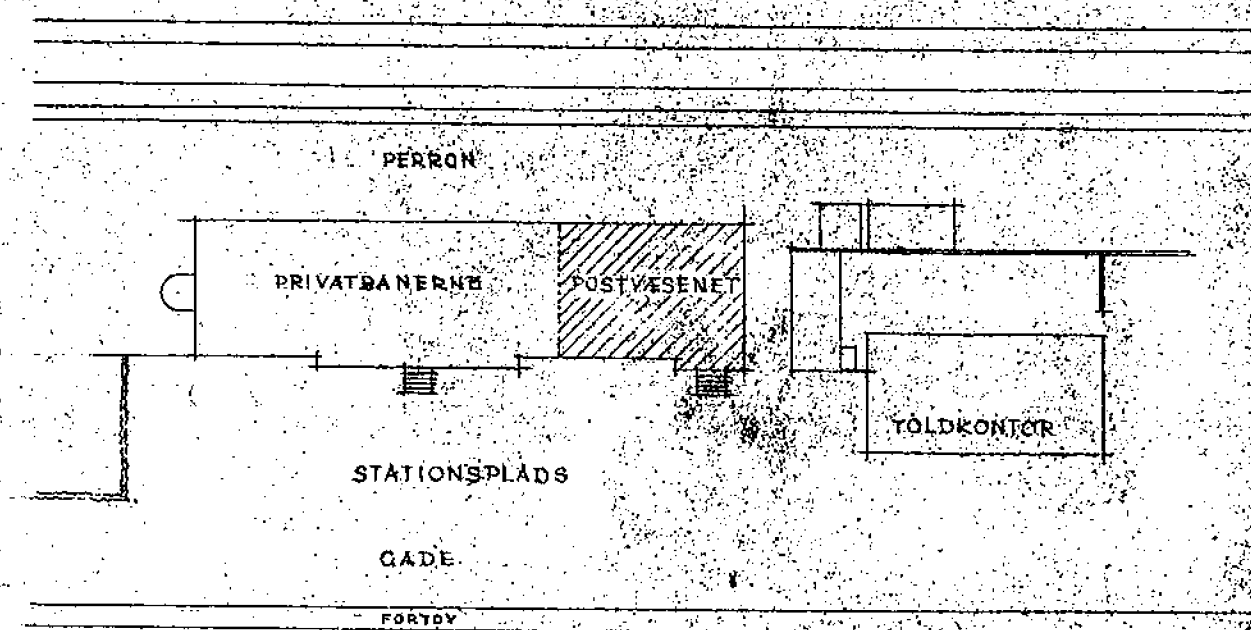

BELIGGENHEDSPLAN 1:500



Civilingeniør Bechmann
 N. K. MØRCK, ARKITEKT, M. A. A. NØRPRESUNDBY TLF. 4001
NIBE STATIONSBYGNING 503
 AALBØRG PRIVATBANER 1-01
 OPMAALING AF POSTVÆSENETS LOKALER 1:500
 MAAL 1:100
 1945

DR. TO. 10. 11.