


Før Ombygning

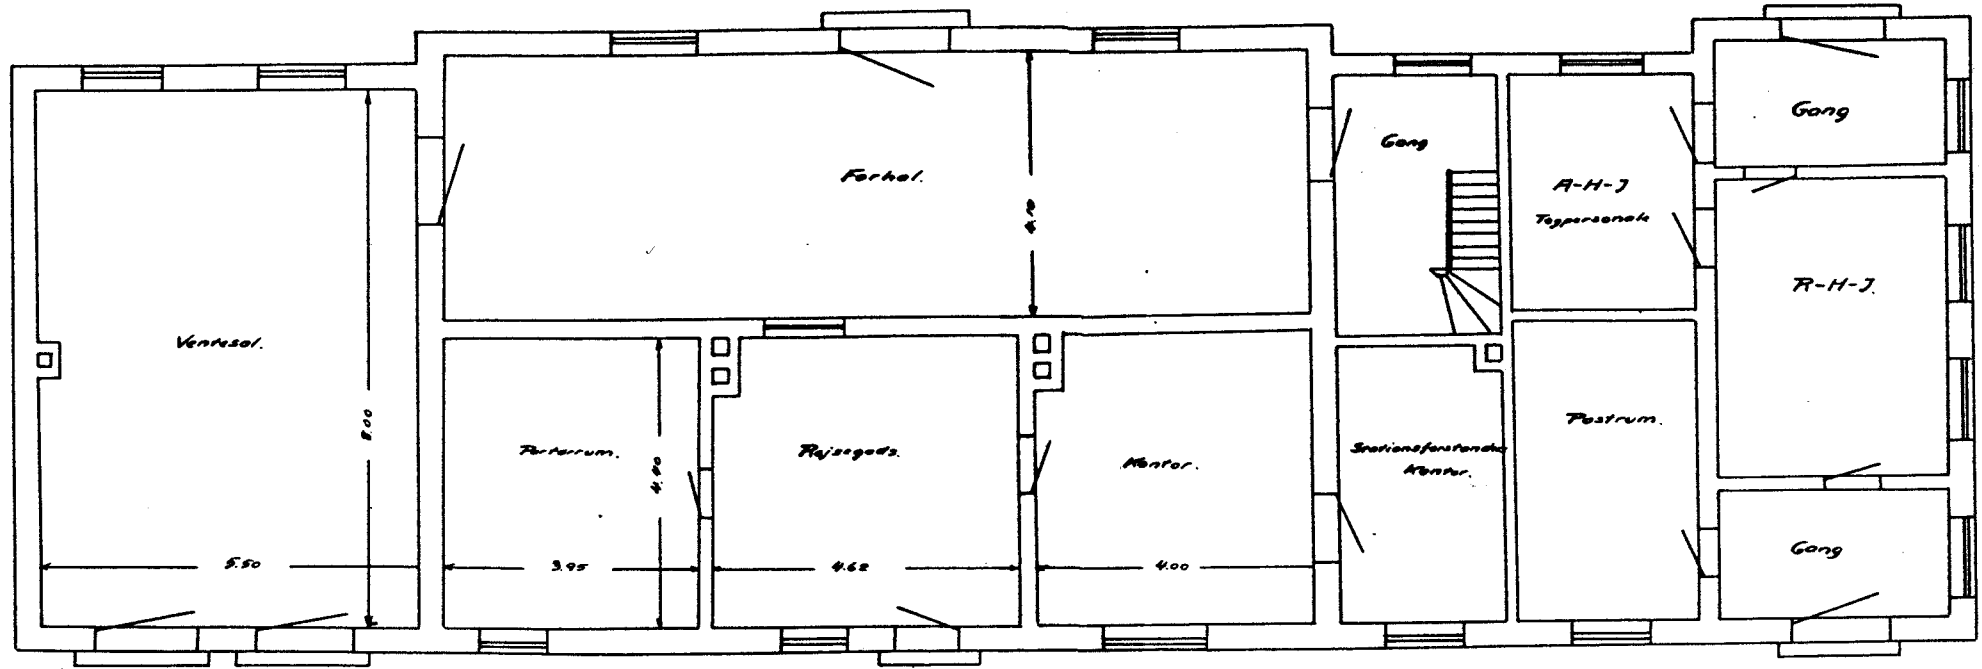

Efter Ombygning

