


Opmaaling

af

Kontorlokaler ved Hadsund Jernbanestation.

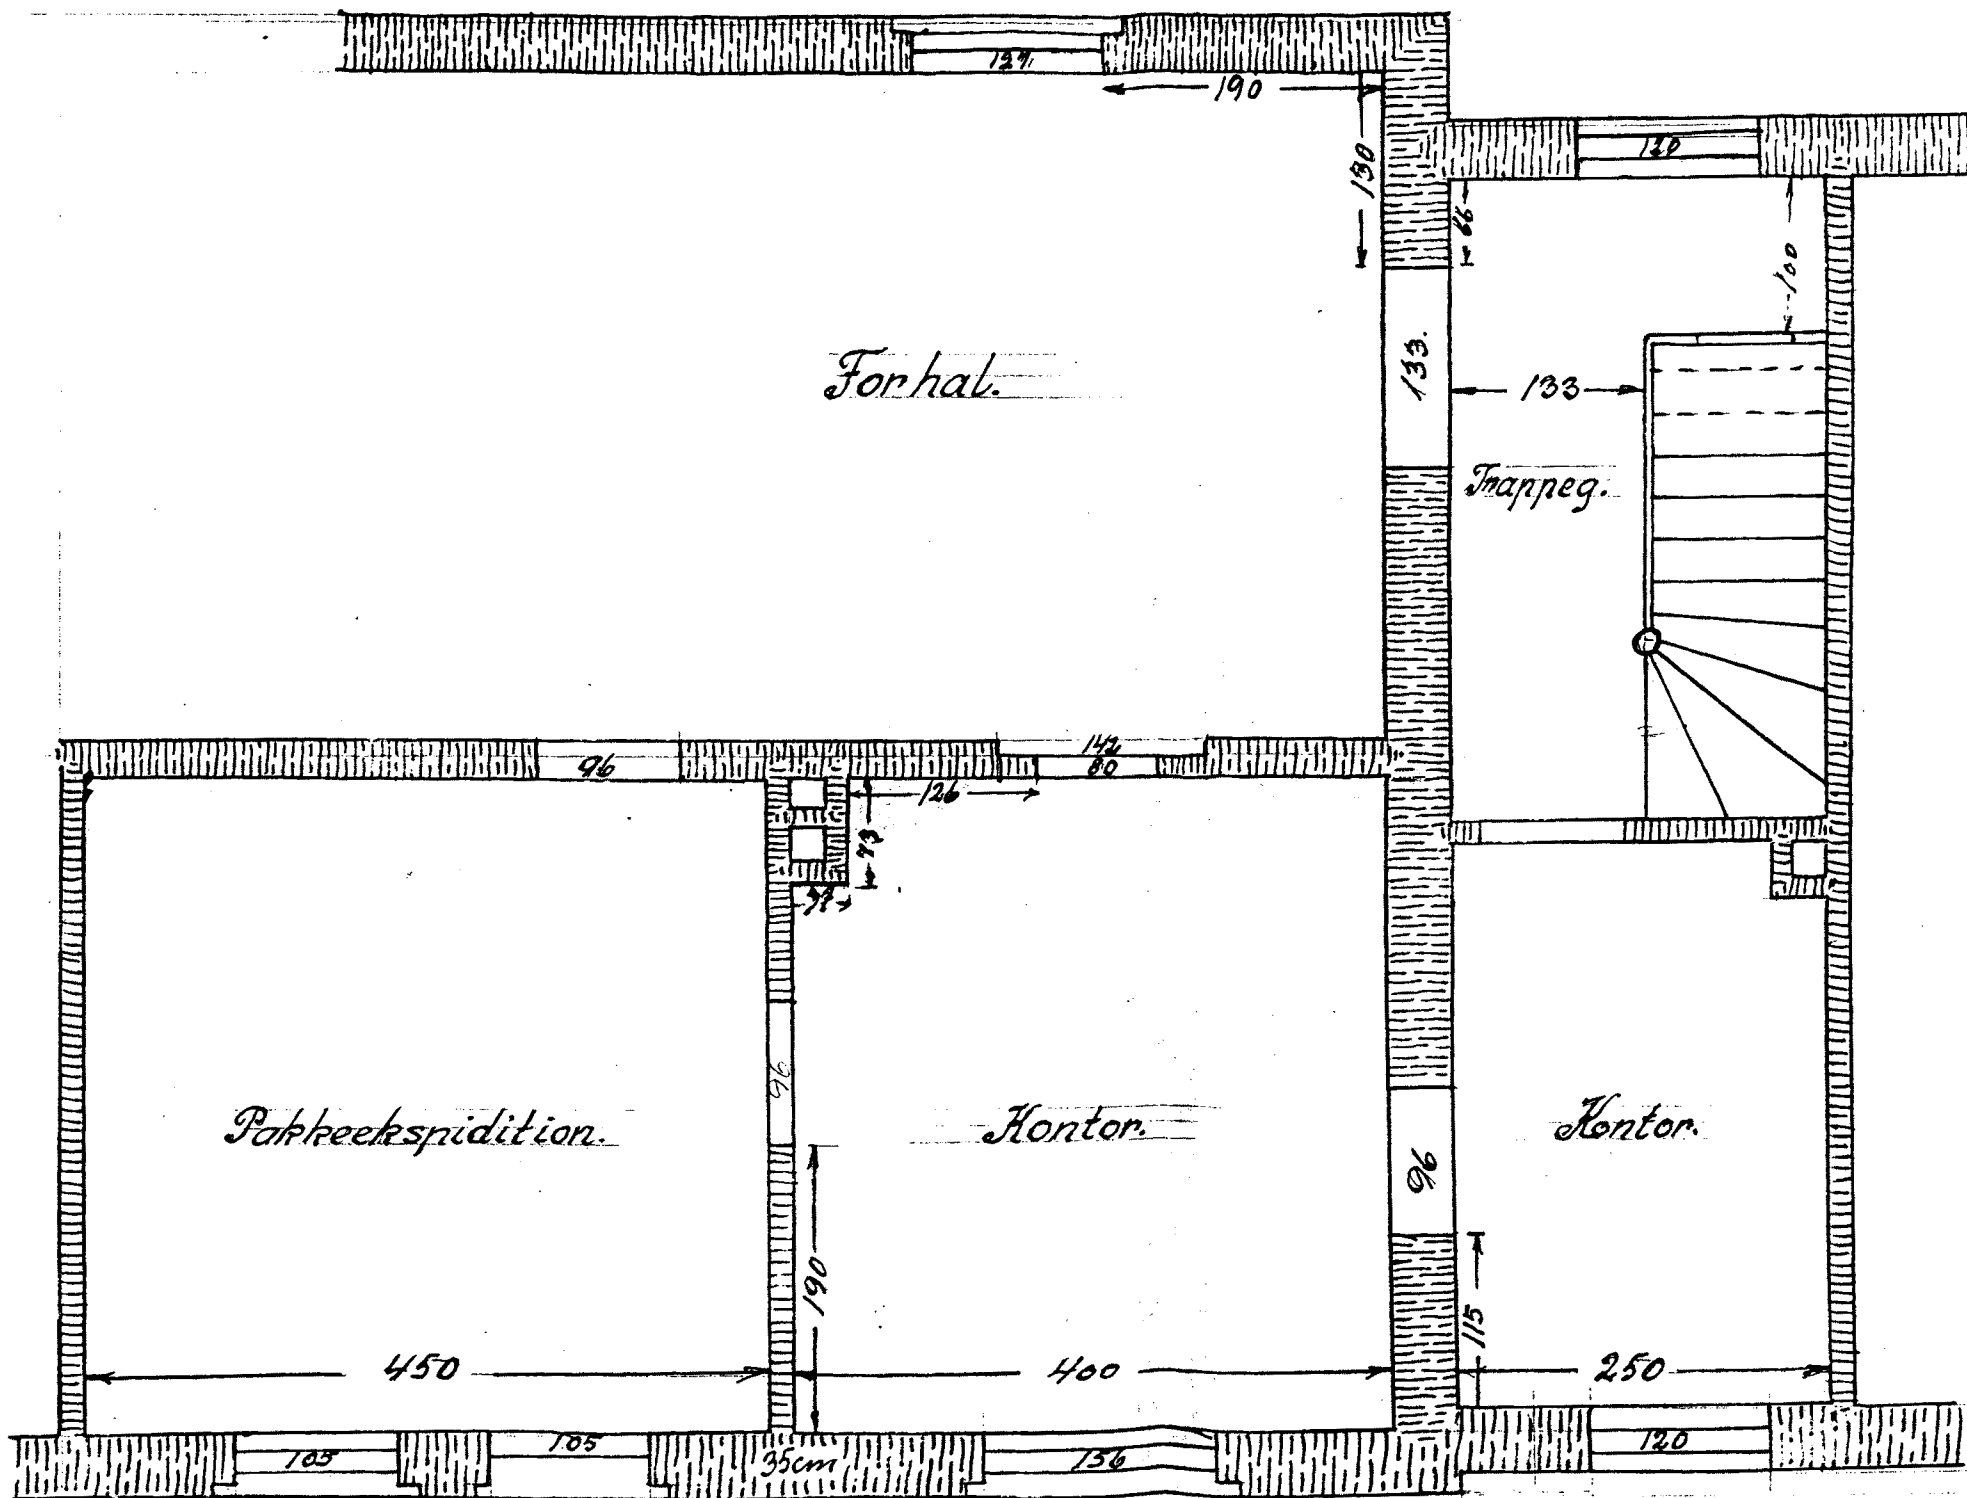

1:50

Hadsund, den 15. Oktober 1941.

Birge E. L. L. L.
Arkitekt.