


2-30360Z var 30325Z
 Ref. B. 28.5.53. CN
 Forsyrt hylnekasse og
 samleskinne.
 Ref. C. 16.6.53. CN.

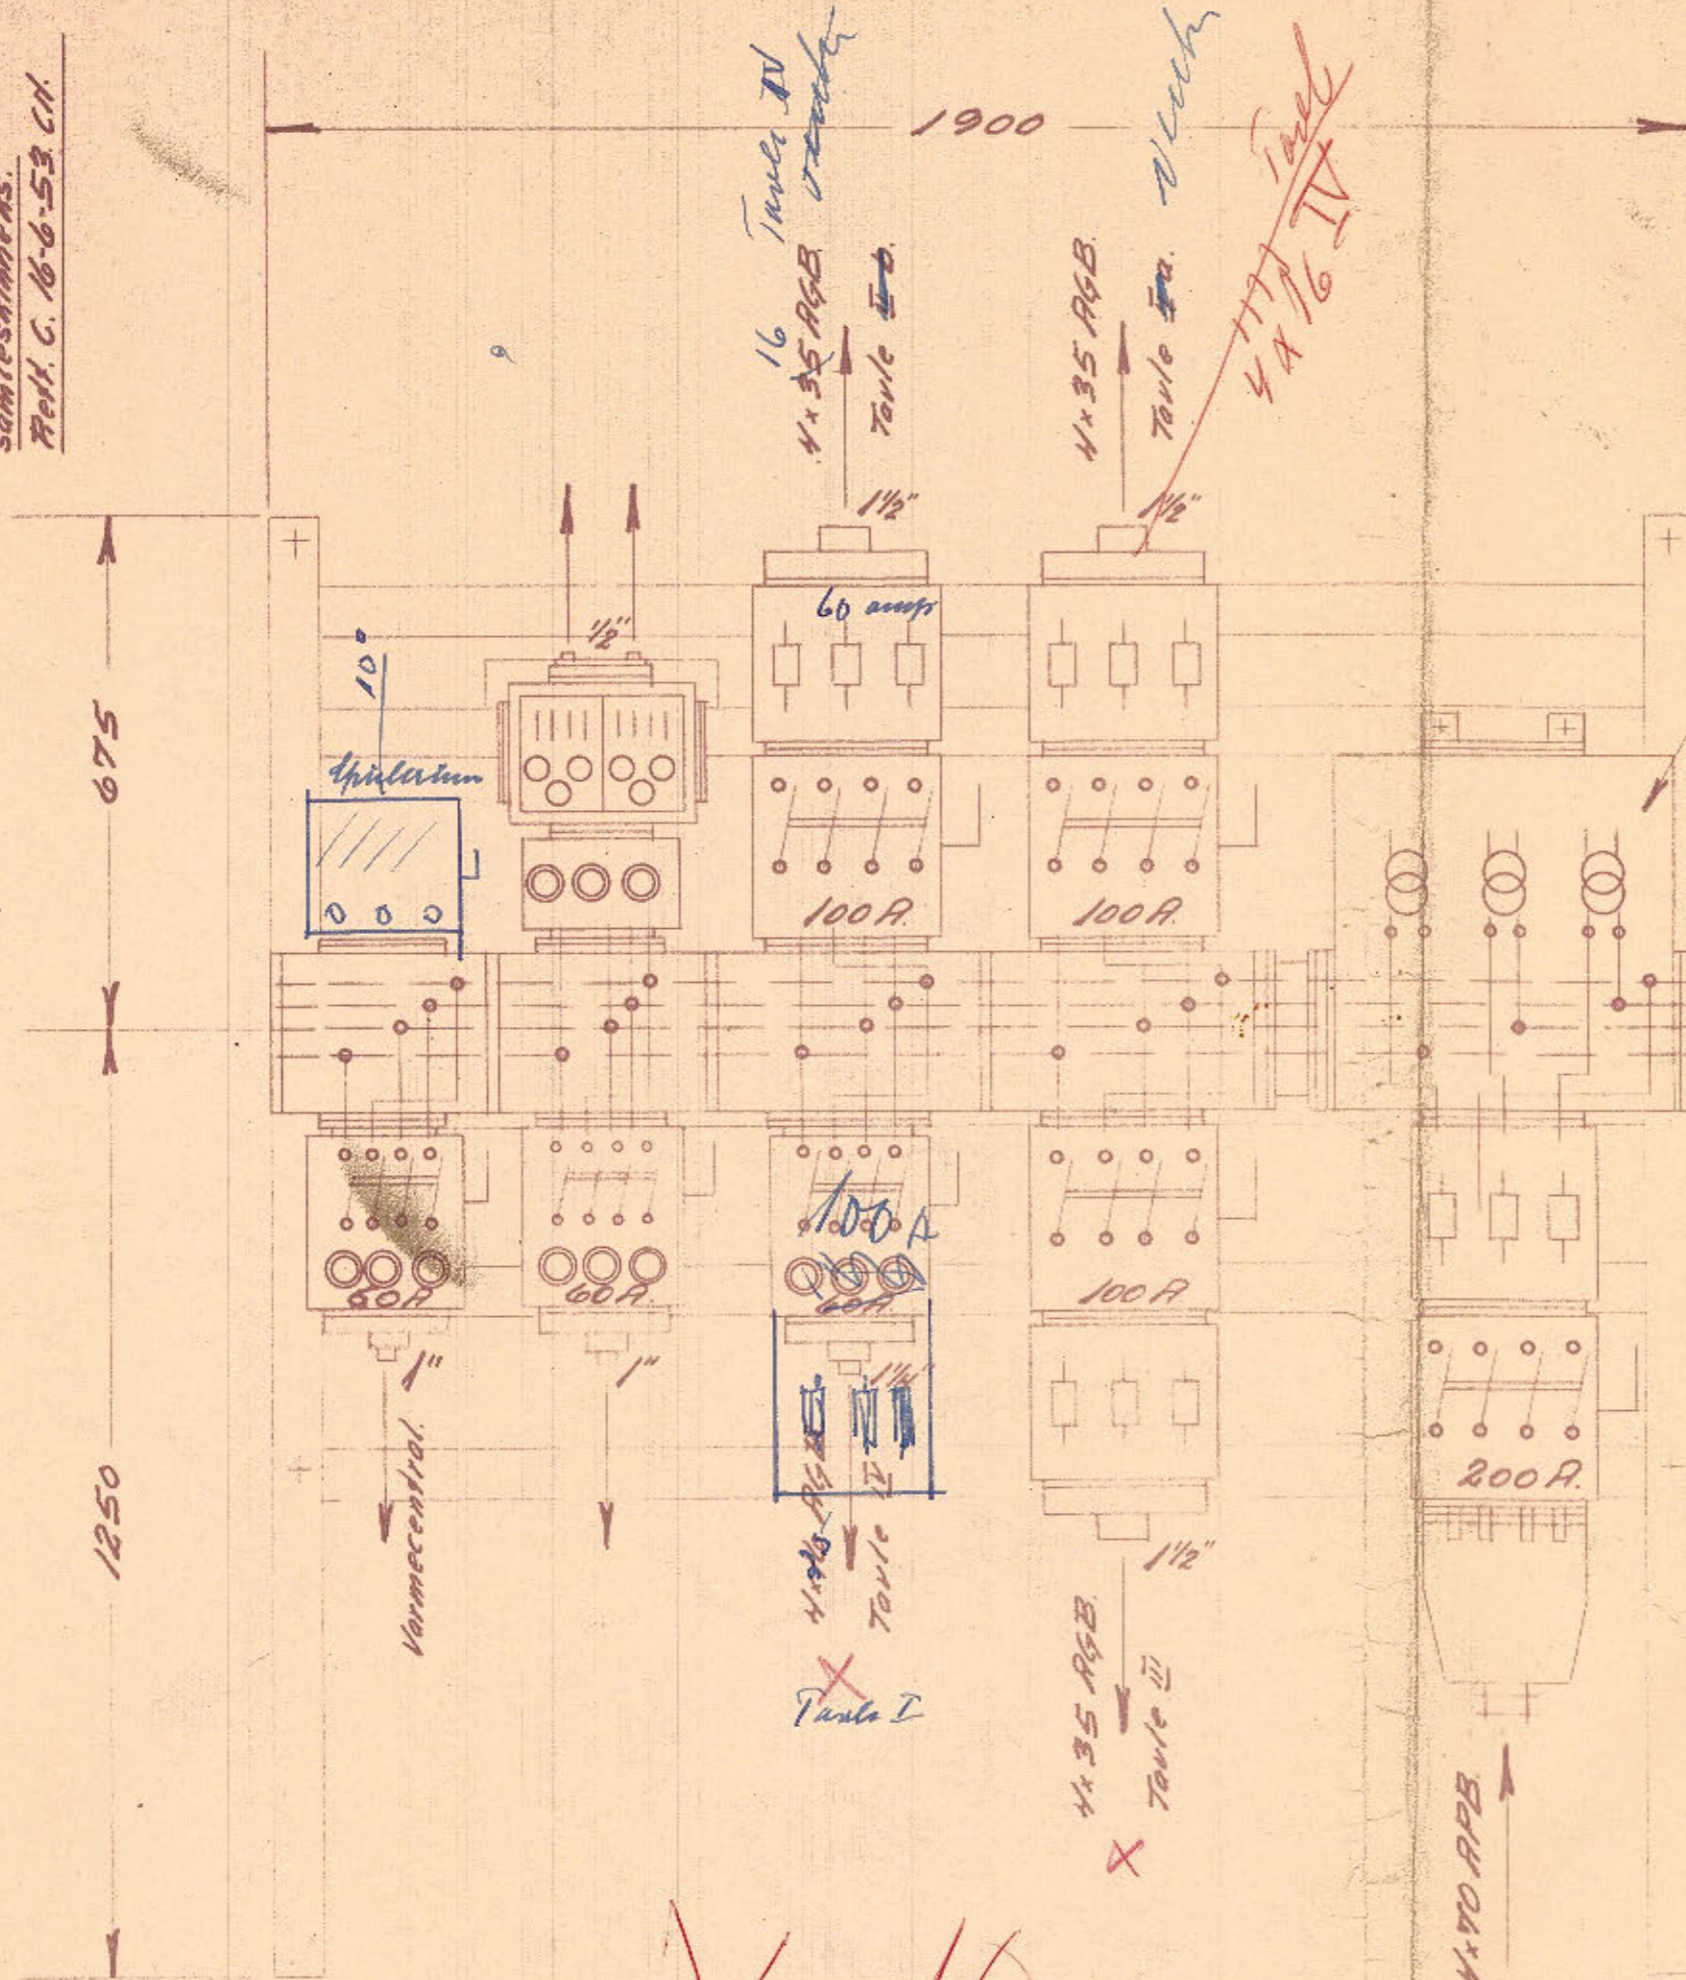

Forsynet med sekundærklemmer
 Plads til 3 strømtransformere
 og måler

Hjørnekasse og ny samle-
 skinnekasse på dette anlæg

Anlæg efter tegn. 53132.


Løs skinne for samling
 af anlæggene

Er hos Vutban

Vekselstrøm

X 10 ved måle

6 1/2		5 x 30 cu.	
AALBORG PRIVATBANER A/S.			
Vekselstrøms hovedtavle.			
DN	28-4-53	CN	53131
FDR		NR.	
LEV		MÅL	1:10
		RETT	R.B.C.

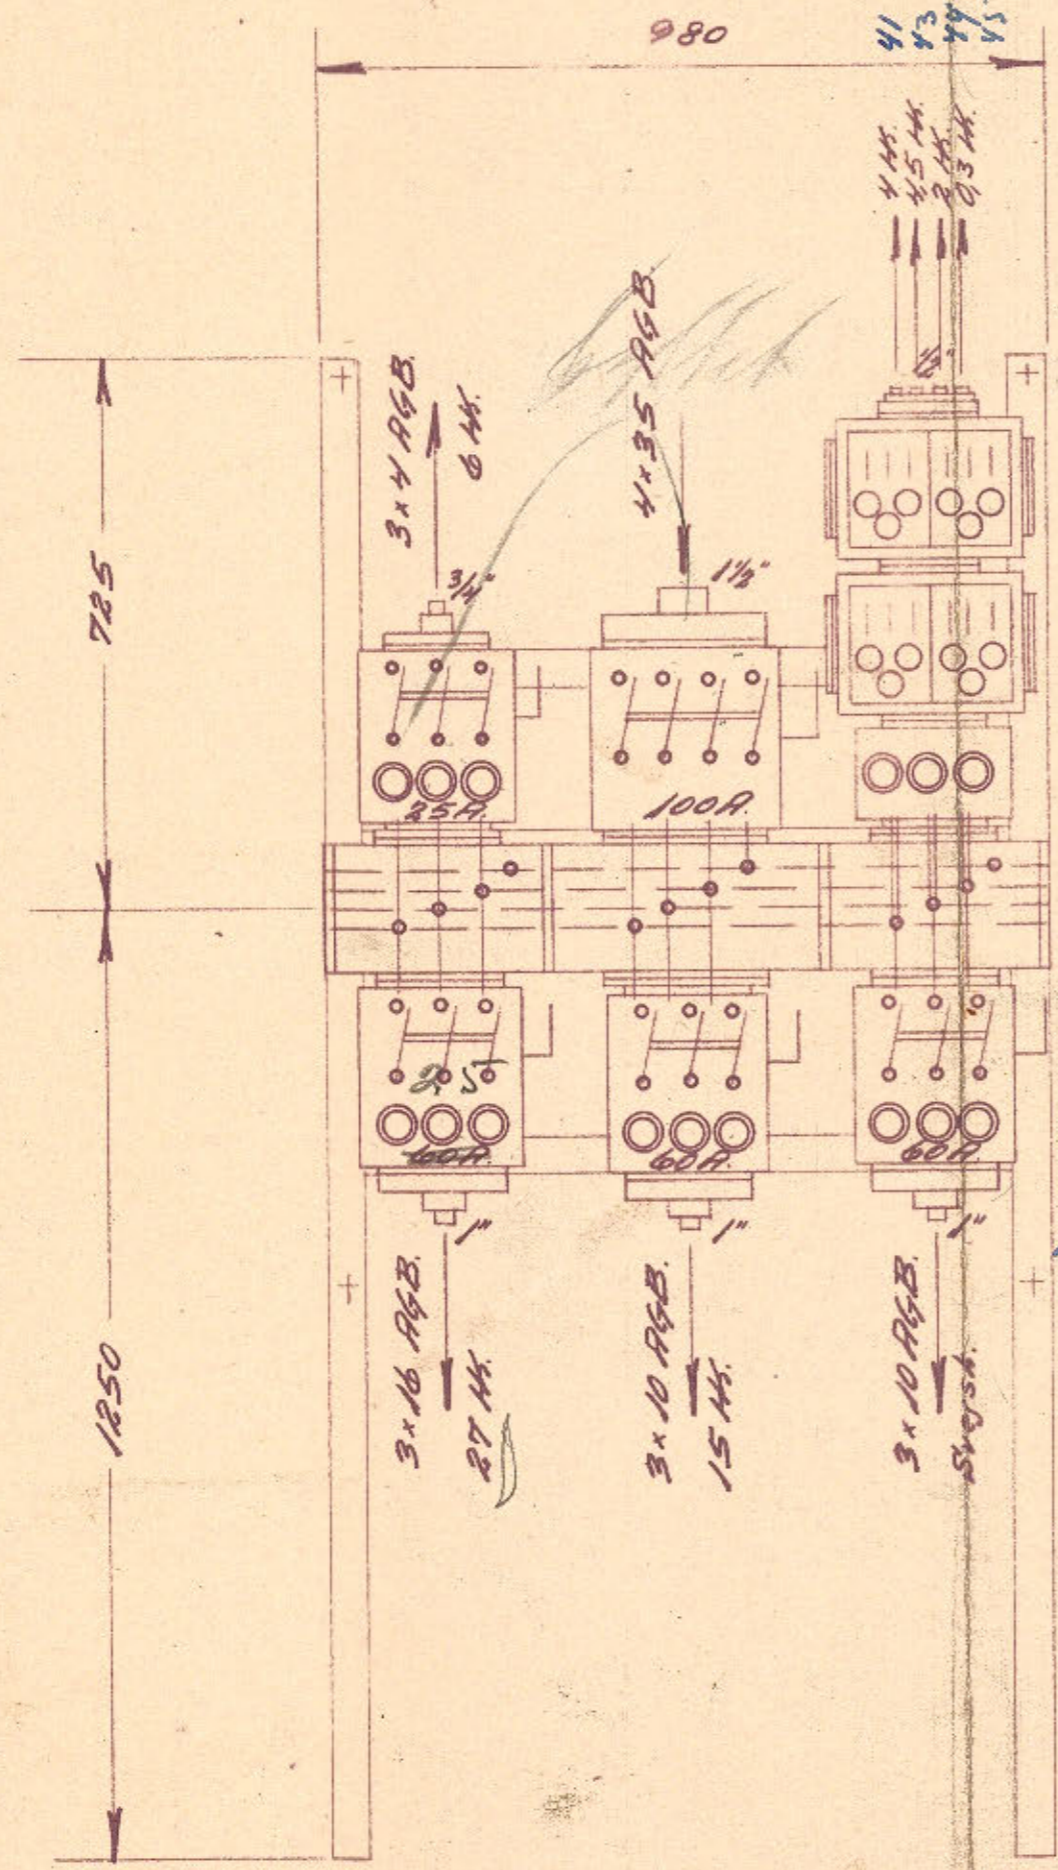

- 41 - ~~Stån 6 HK 440V bänd~~
- 41 4HK 440V hudscon
- 43 4,5HK 440V saks
- 44 2HK 220V blasen
- 45 0,3HK 220V — esse

Tavle II b Vagnverksh
 Jern
 I smedien
 med stativ
 fardig svejst
 mellem fasern

Der bestilt 29/4
 I smedien

NR.	AFB.	MS.	VOLT	HK.	AMP.	SKILT
STATIV: U-JERN NP NR.: 5						SPRÆNGDAKSLER
SORT		GALV		SAMLESKINNER: 5x15 u.		
AALBORG PRIVATBANER A/S						
Tavle II b.						
TEGN	28-4-53.	CN	KONTR	\$	53135	
ORDR		NR.				
LEV.		MÅL	1:10	RETT.	R.	