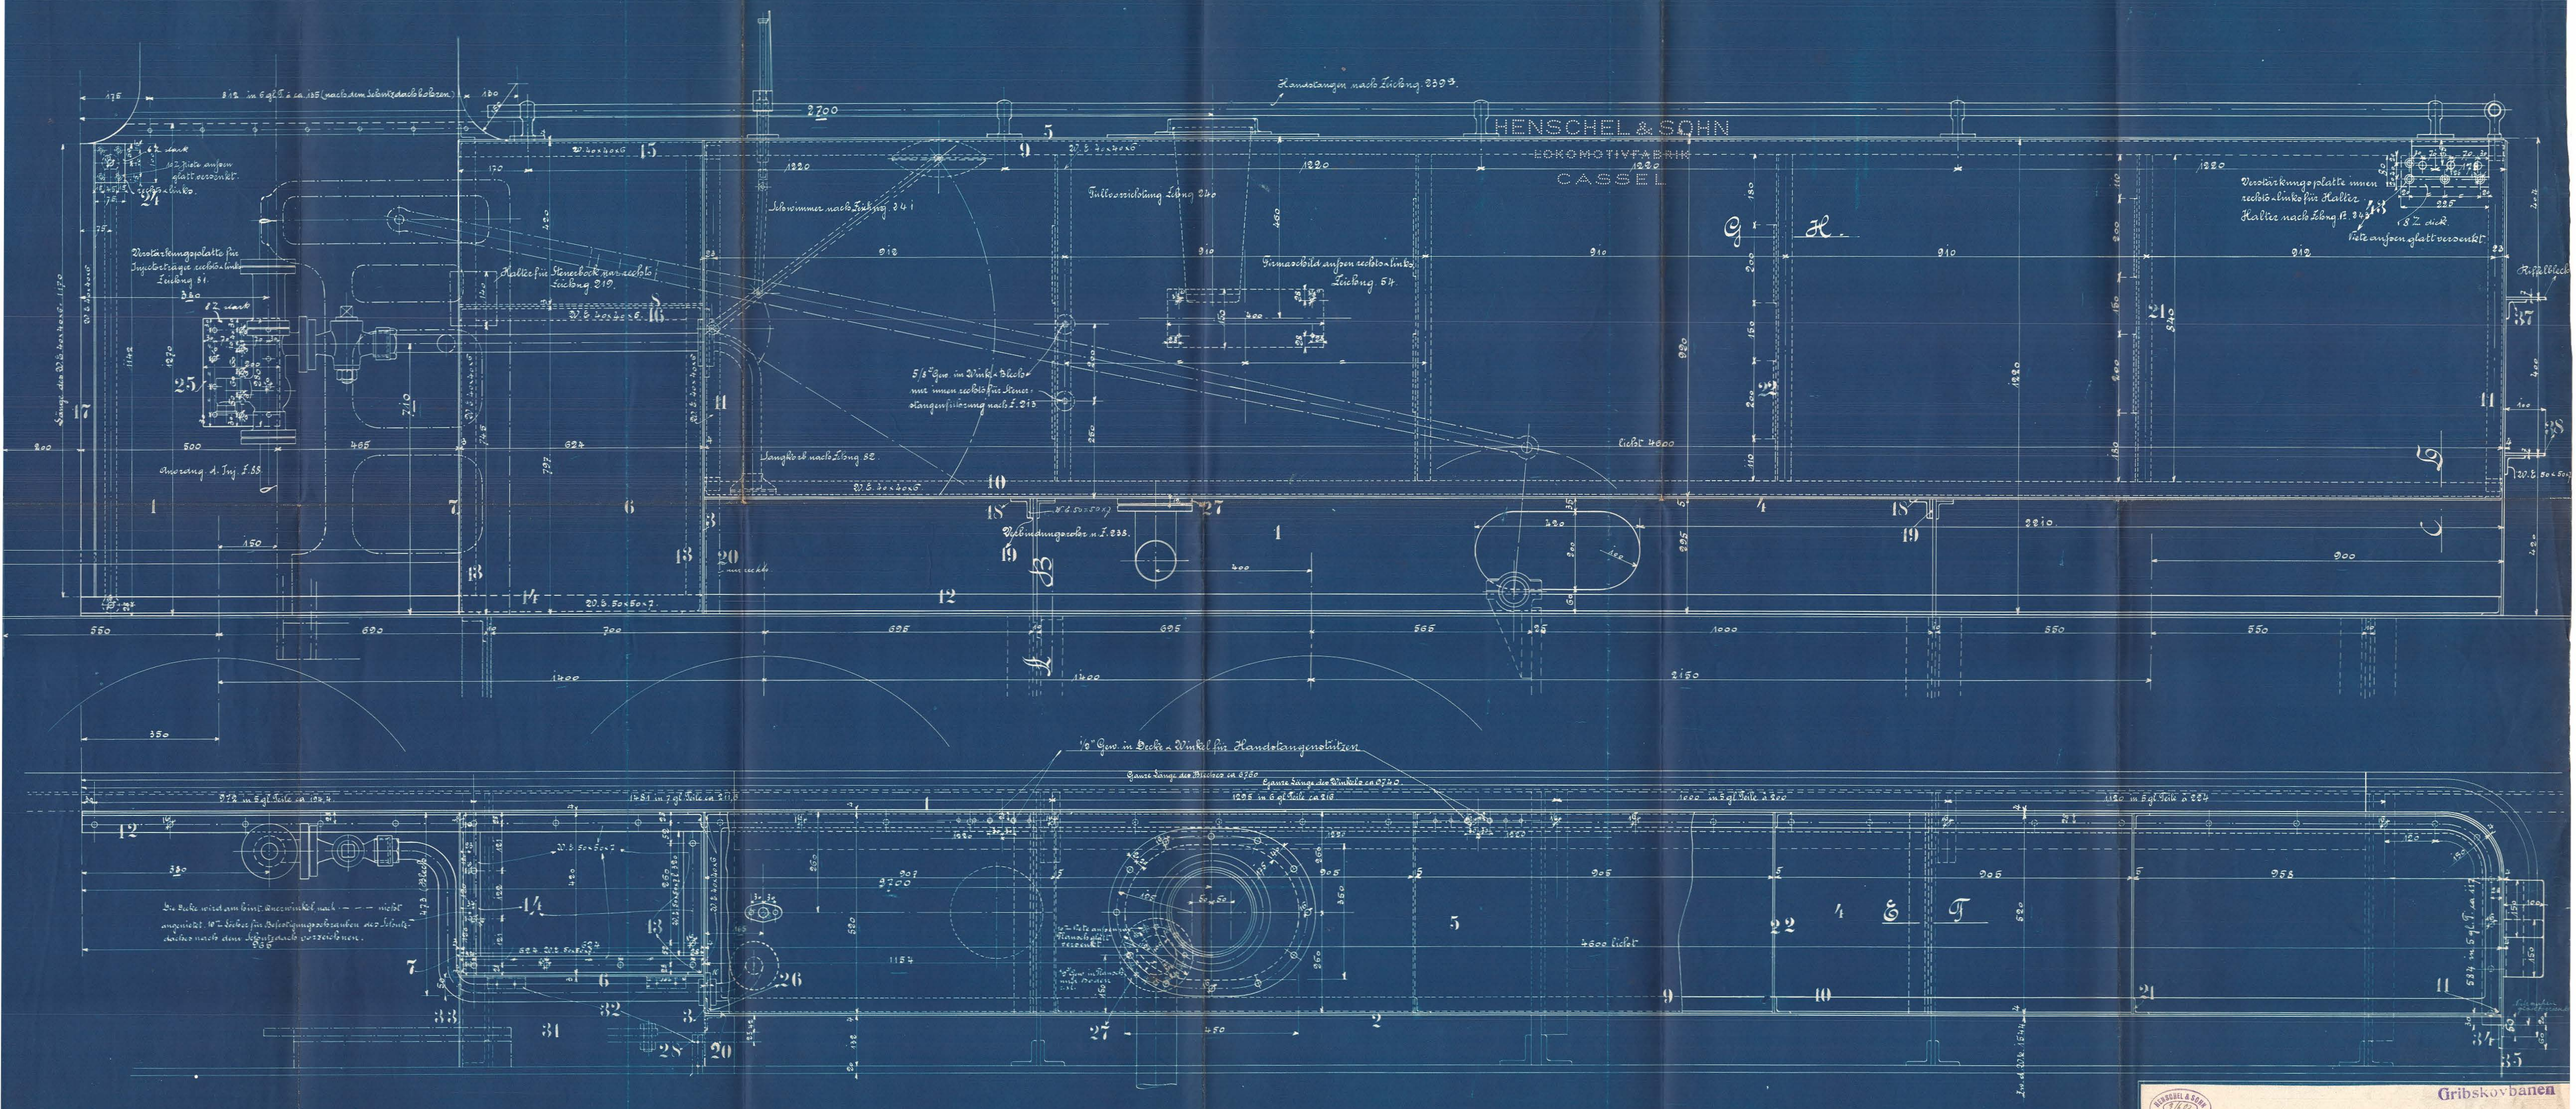Querschnitte in den Wasserkasten z. Zeichng 245 a.