


Sørve-Værslev Jernbane.

Vejforlægning St. 191,605

Plan.

1:500

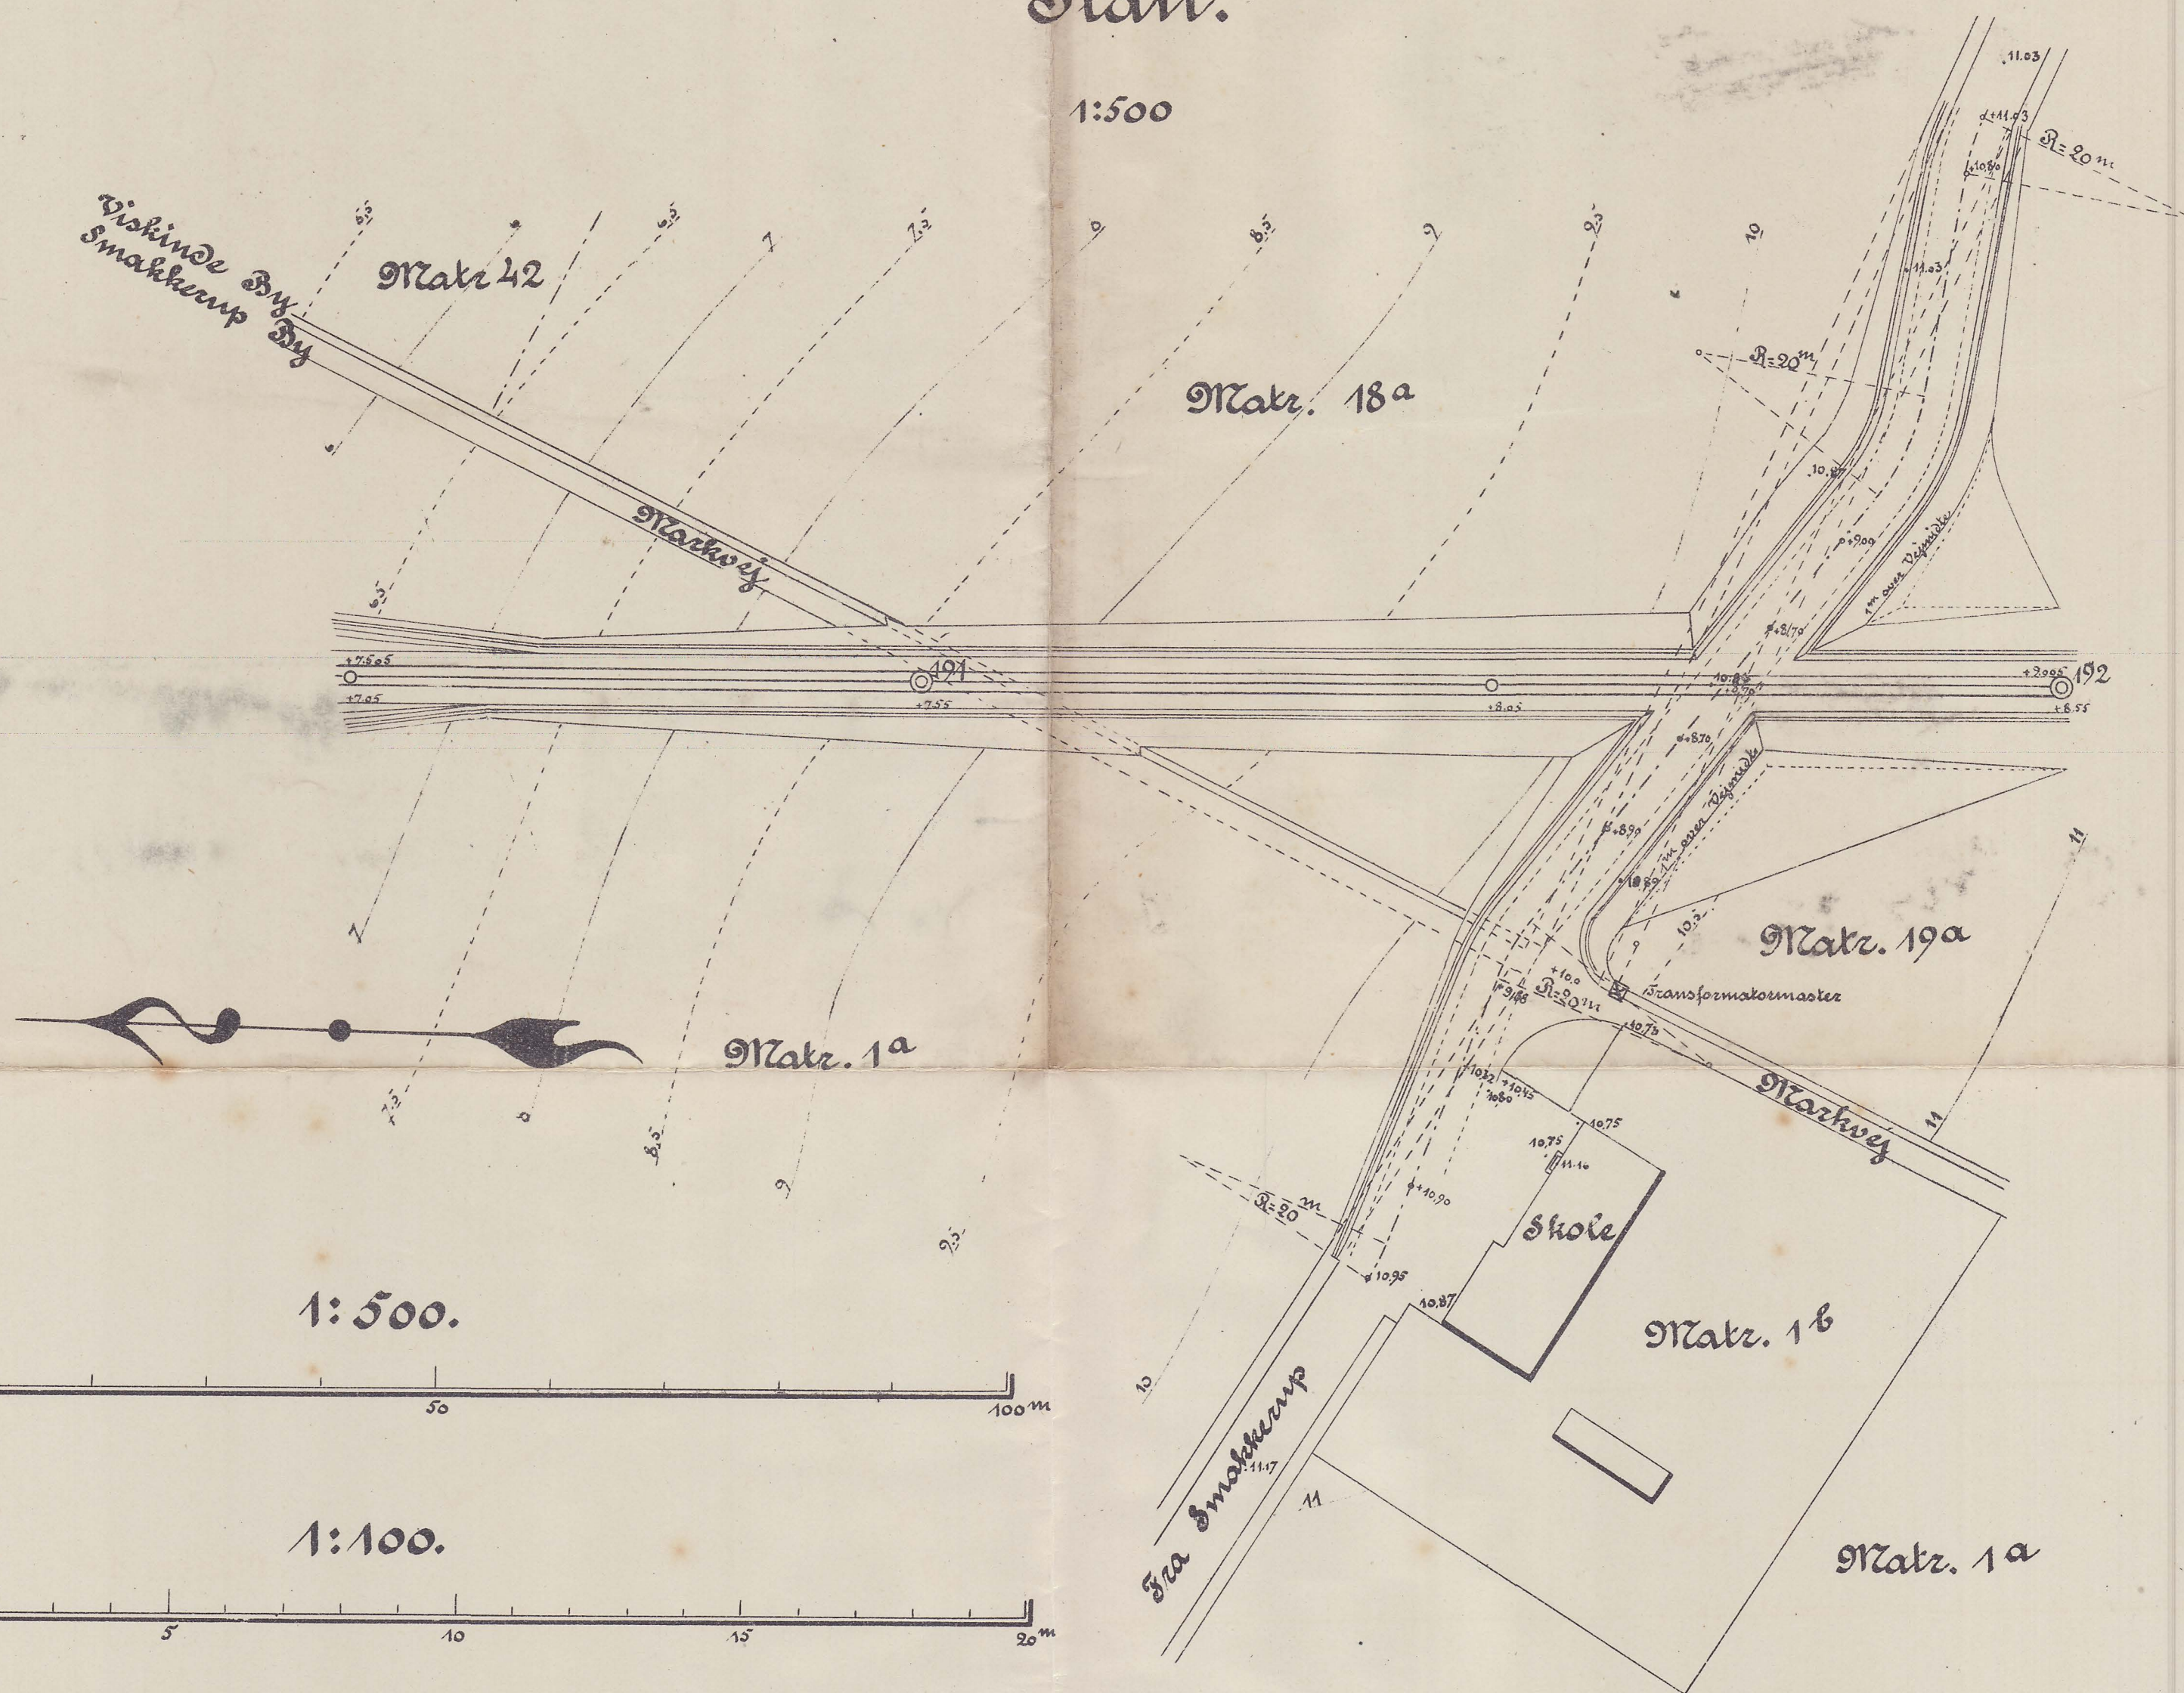


1:500.

1:100.

Langdeprofil.

Langder 1:500. Stjerner 1:100.

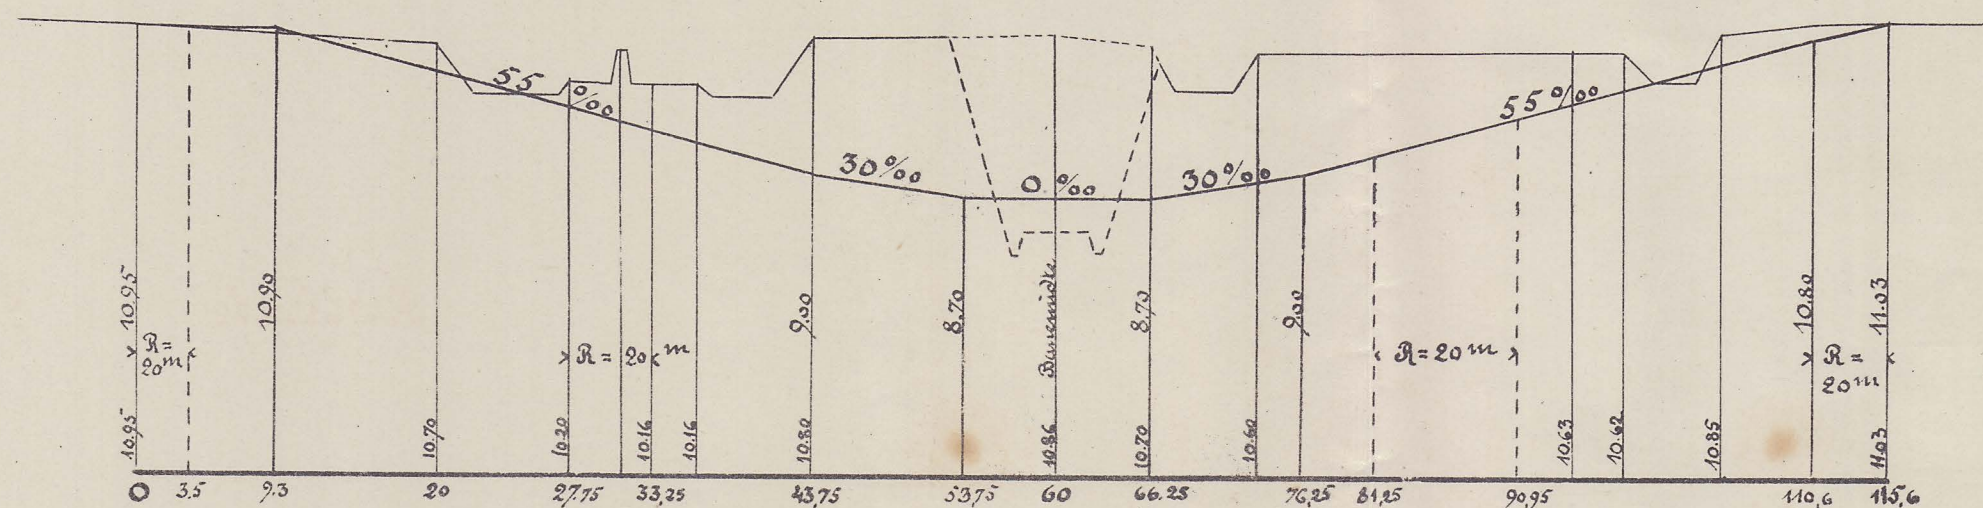

Solbak

Novbr. 1916.