




Nørve-Varslev Jernbane.

1:50.


Via punkt for off. Bivej St. 13,40.

Approberet ved Skrivelse af 16 Febr 1915

Statens tekniske Tilsyn
mod Privatbancenskab m. v.

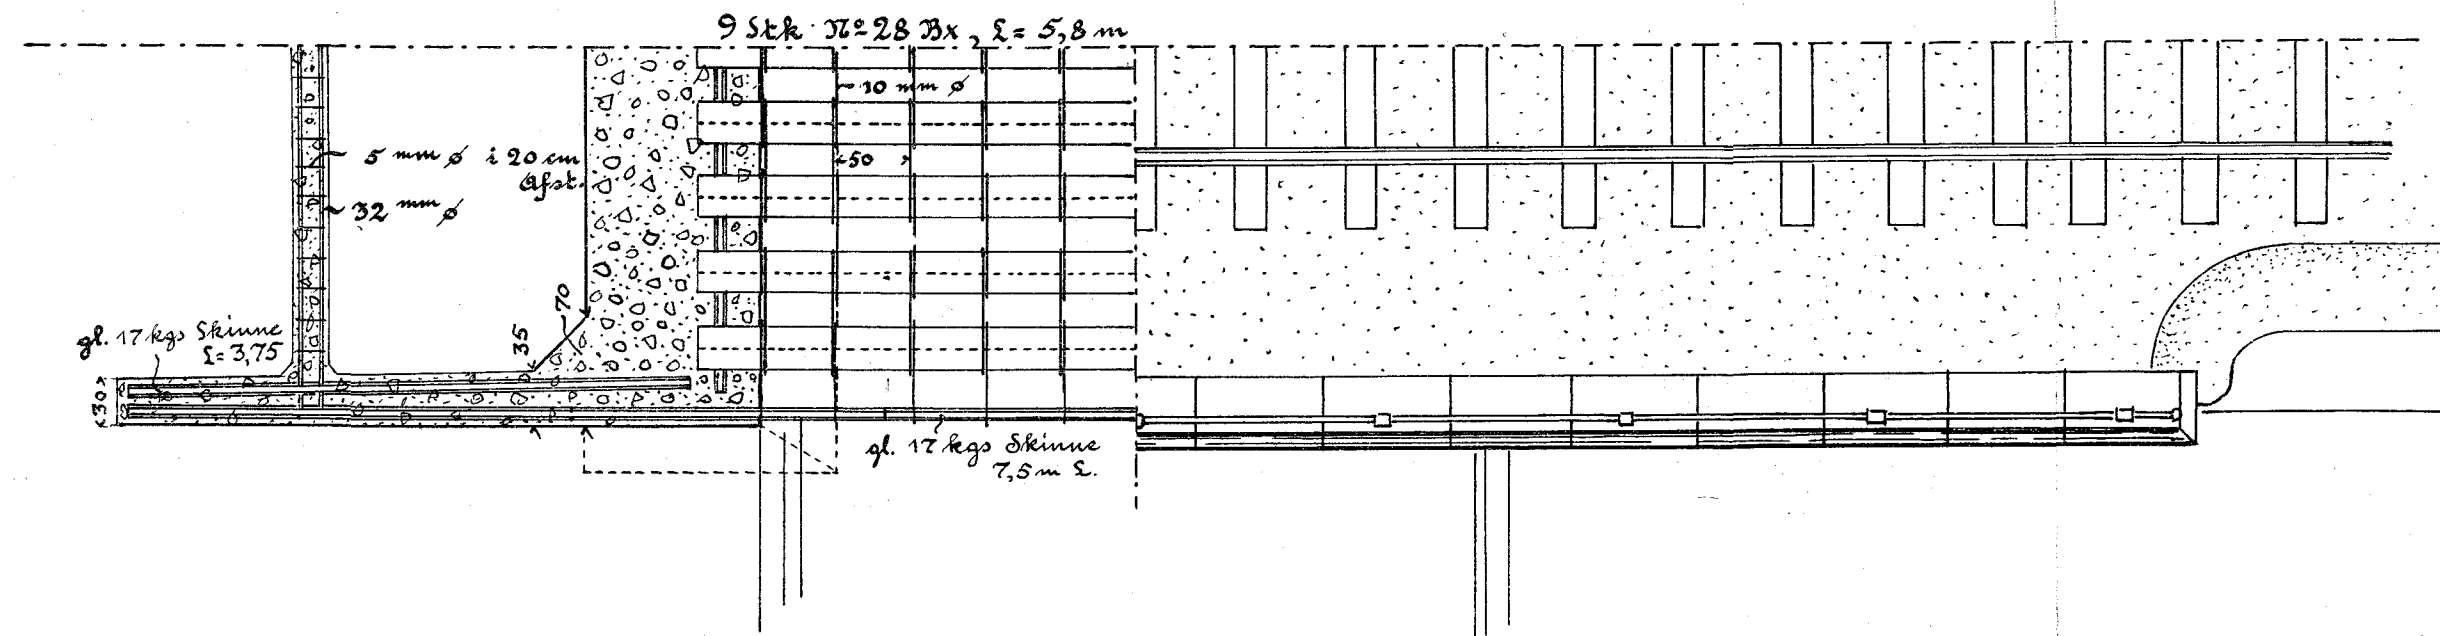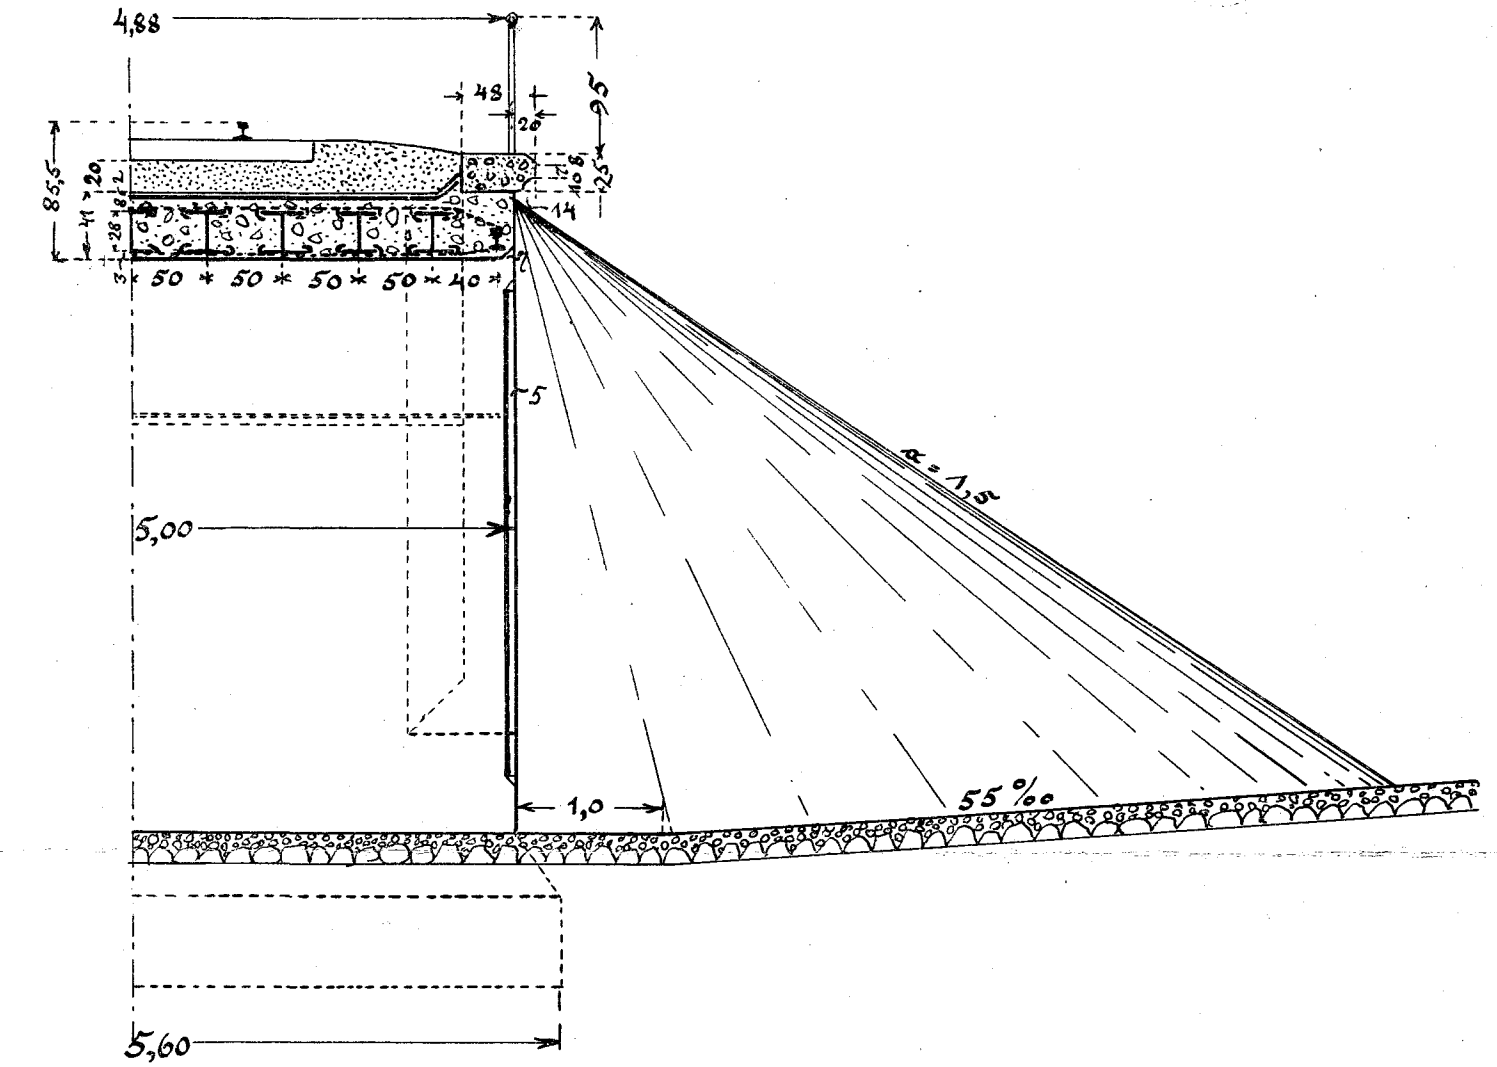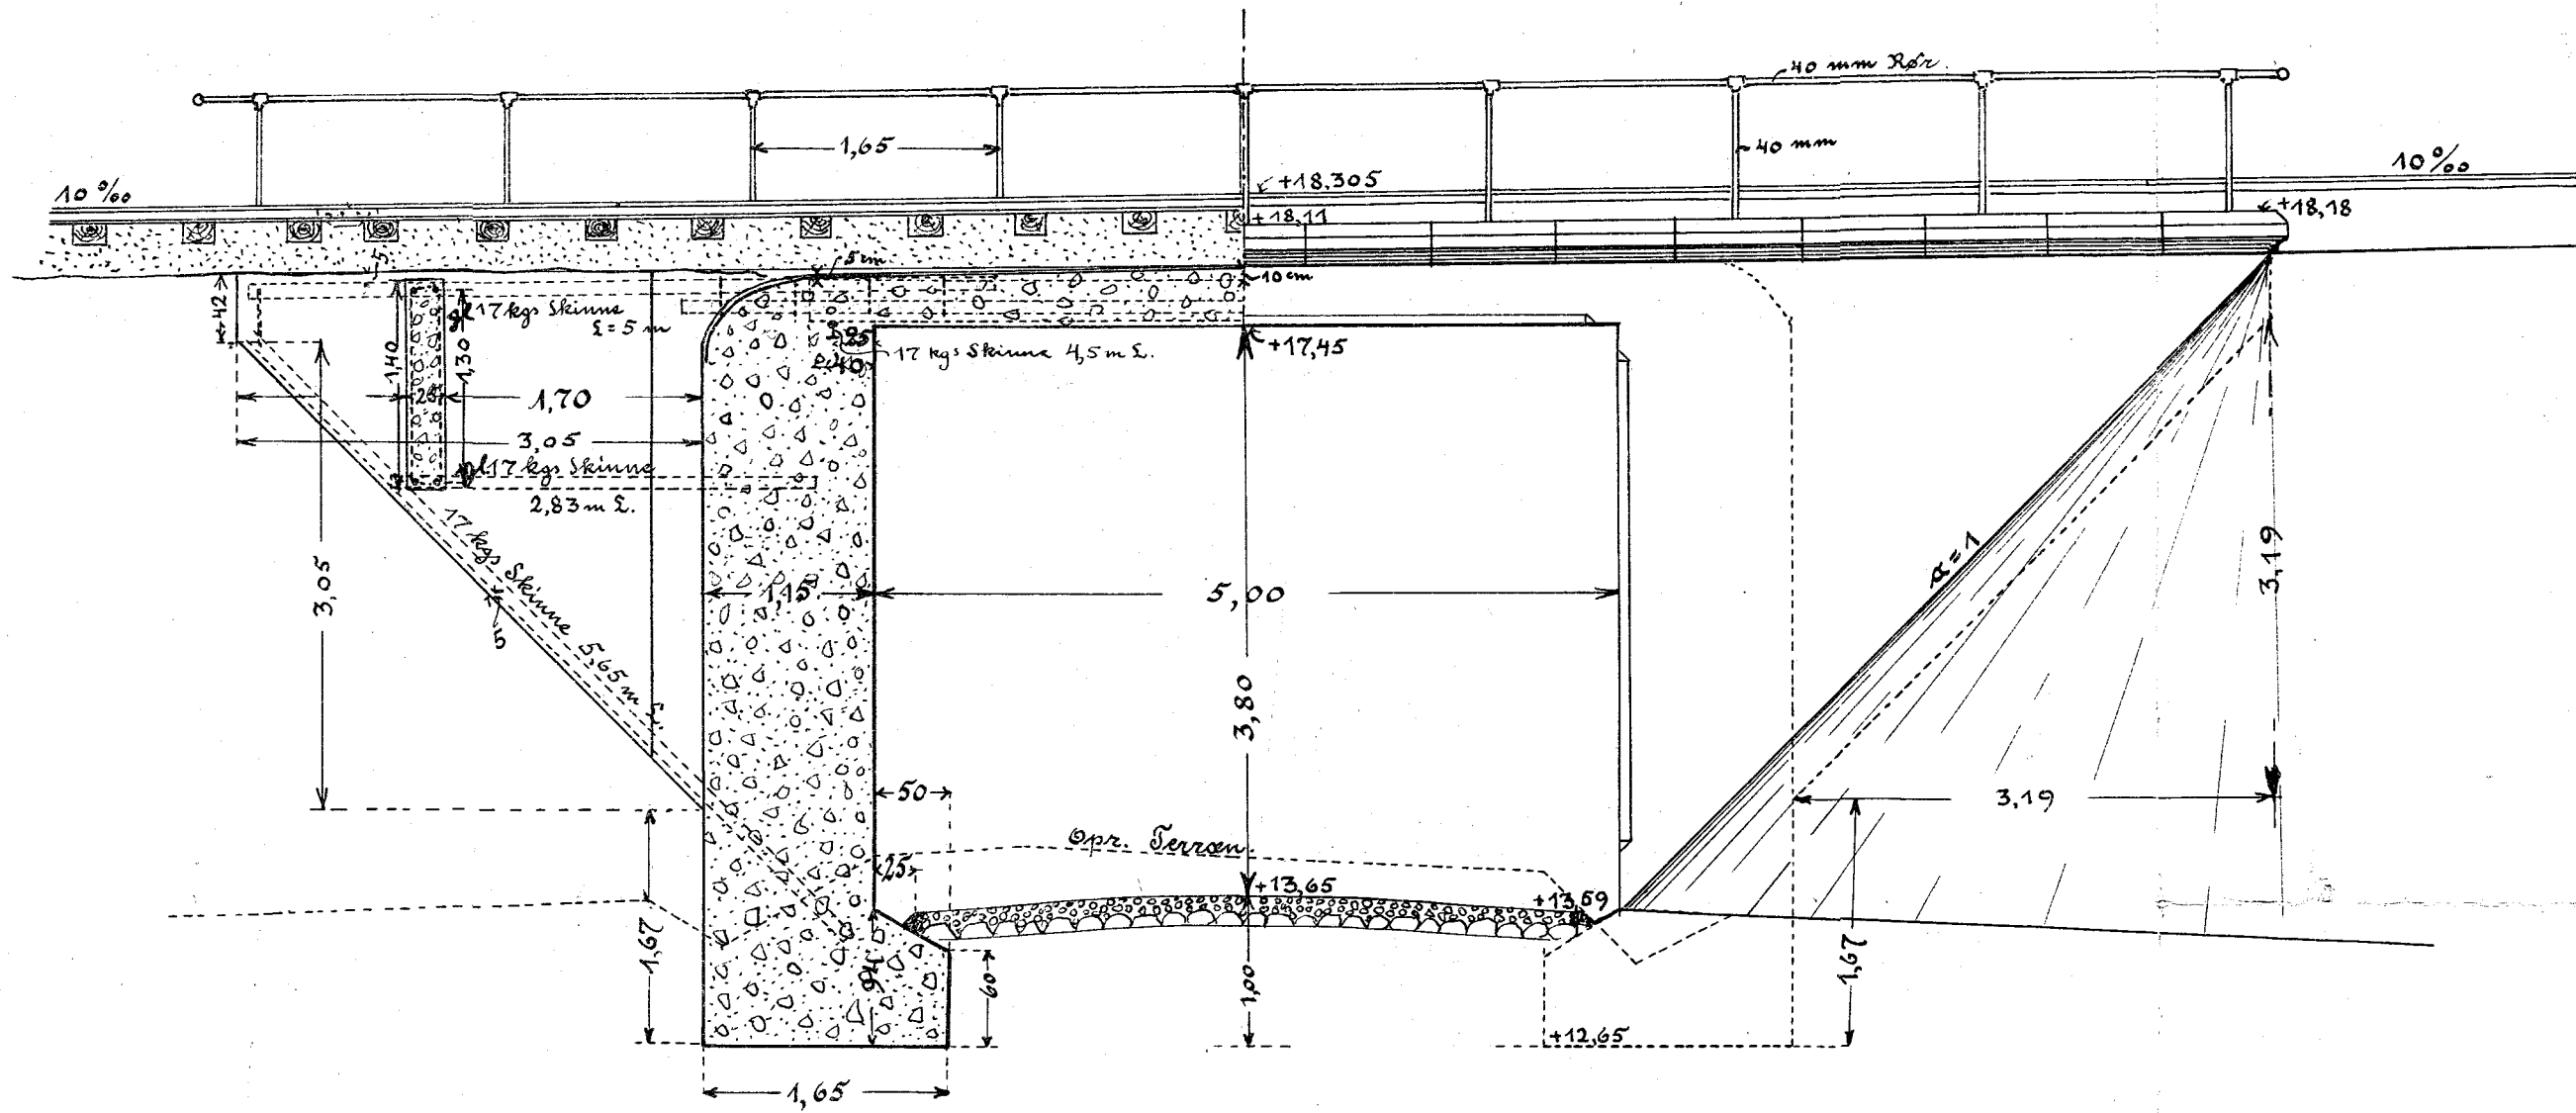

1:50.

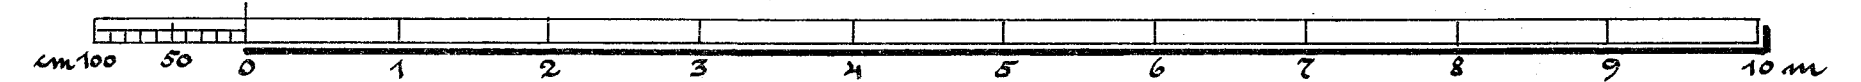

as S.T.P. $\frac{32 \text{ U. - Va}}{15} \text{ Q}$