


Höge-Ringsted Jernbane

Project til Forlagning af Höge-Ringsted Landevej St 44,20.

Langdeprofil gennem Landevej og gennem Vejforlagning

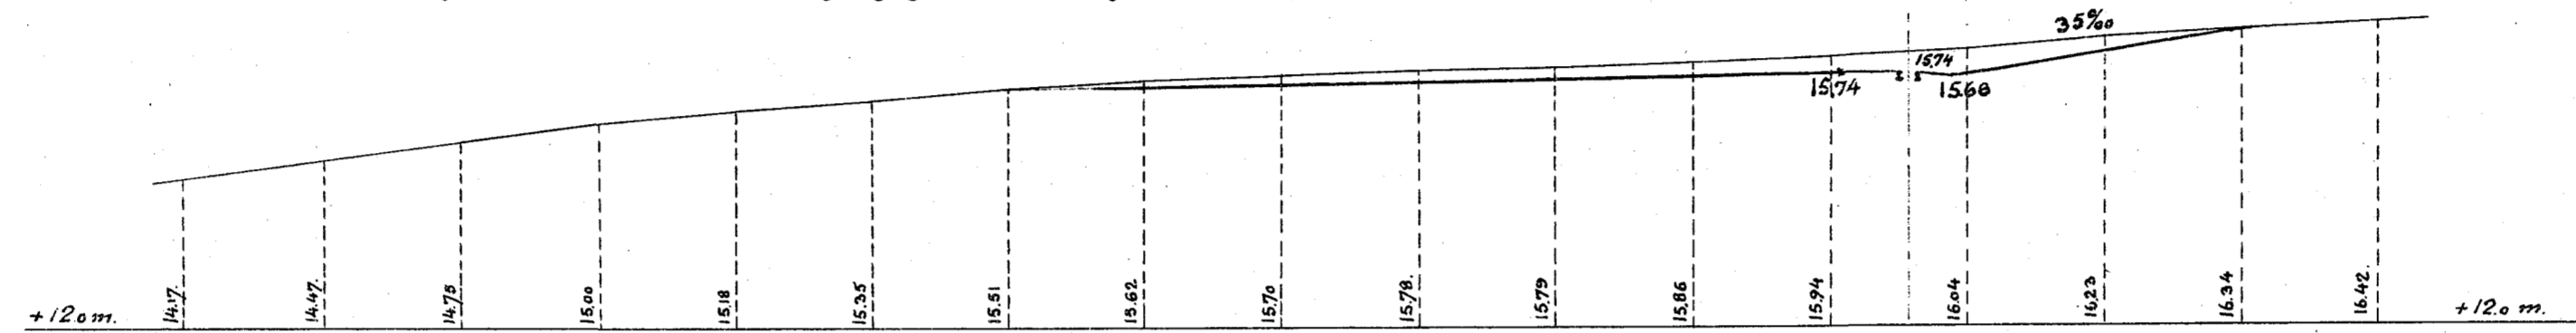

For Længder: 1:500
For Højder: 1:100.

