



Sidespor ved Brolykke Trinbrædt.

Plan 1:500

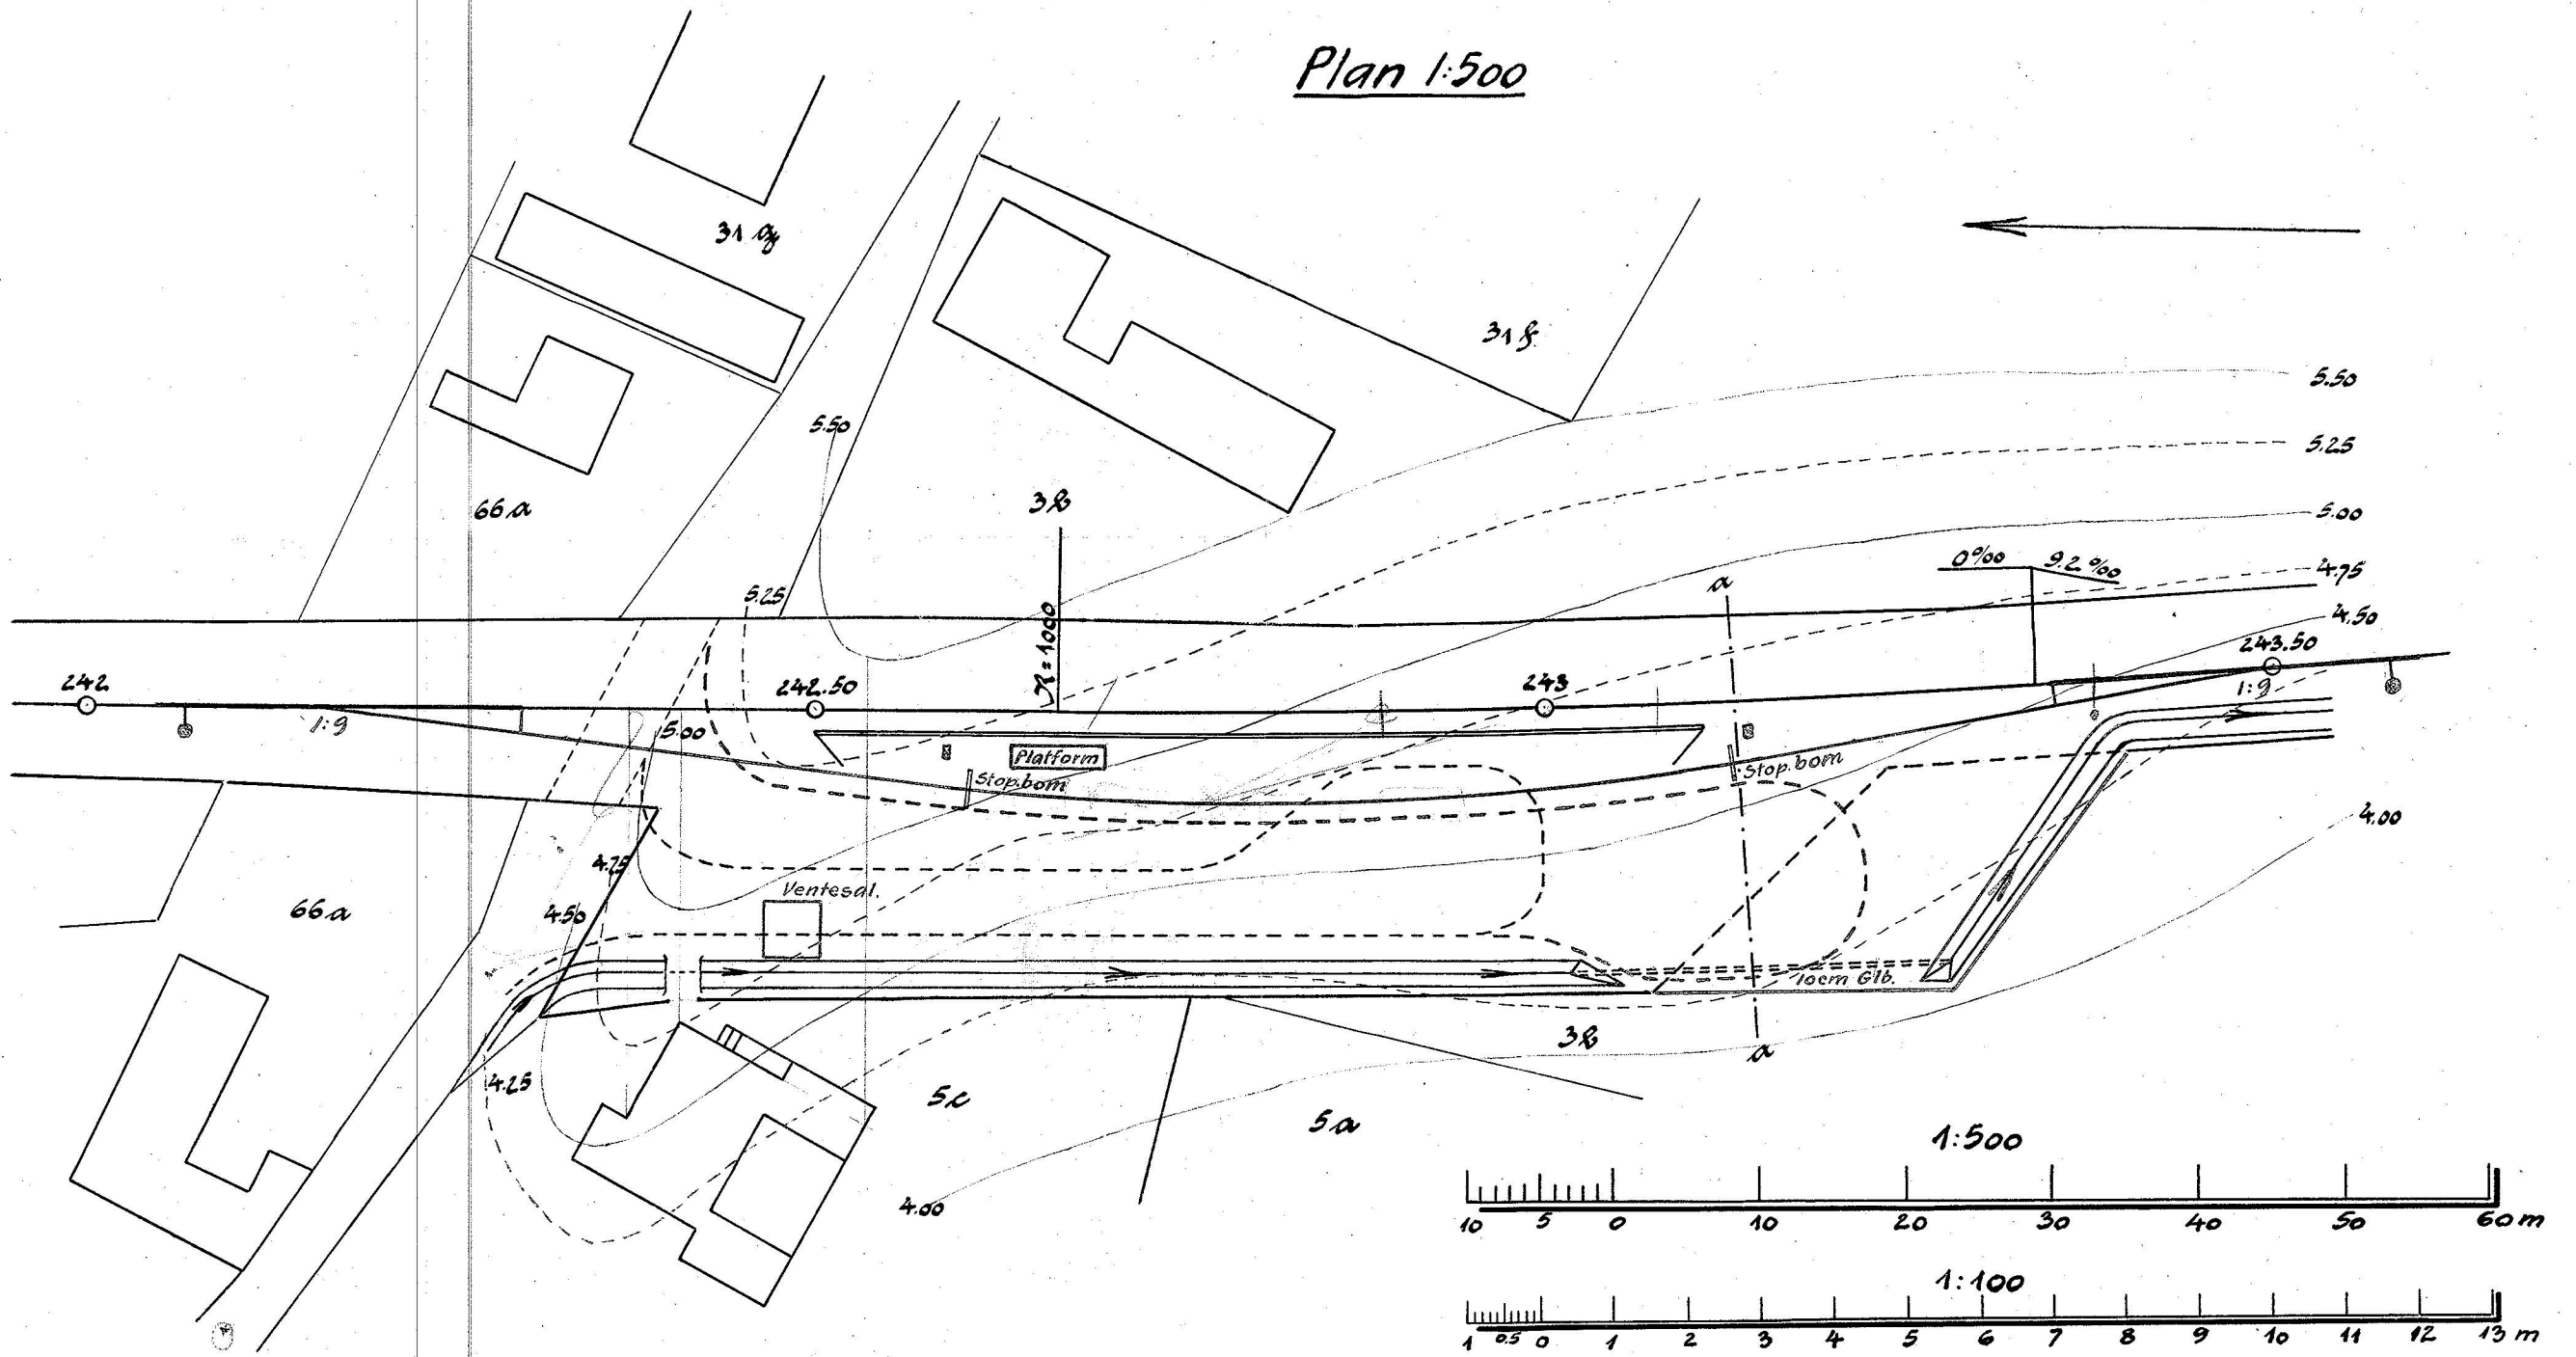

Snit a-a 1:100

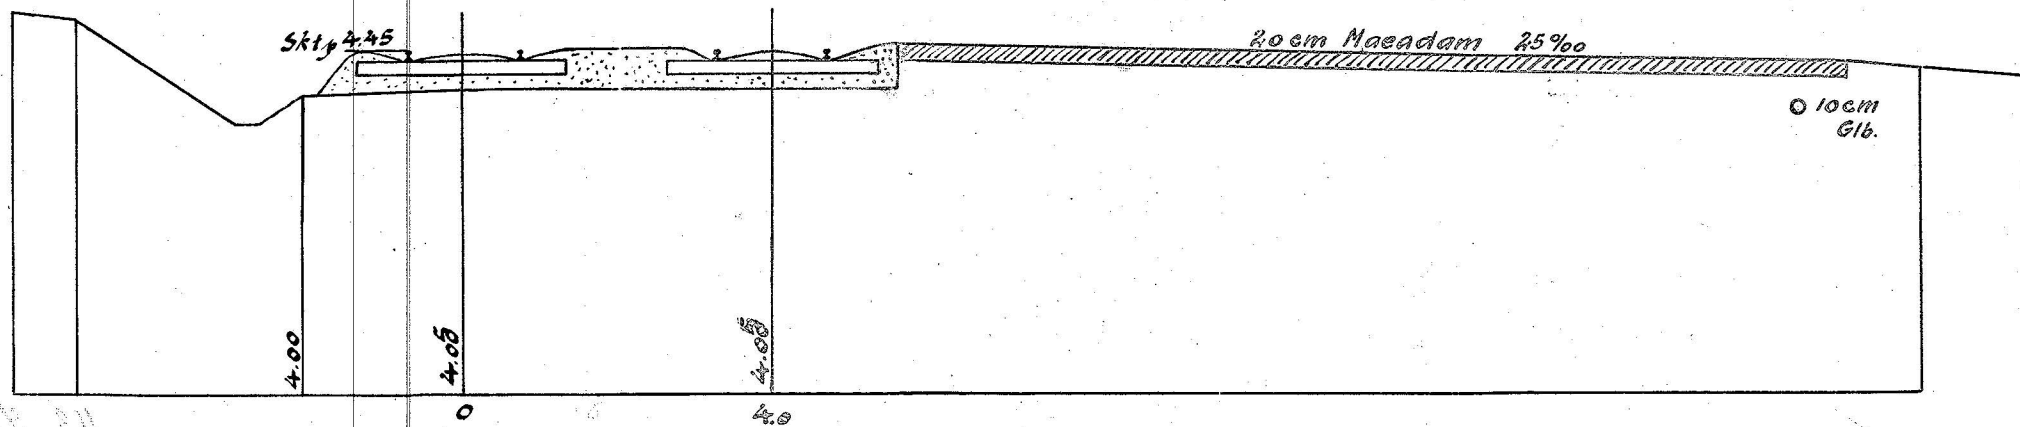

Ridkjøbing i Maj 1928
A. Pilow

21100 a
25 01 1928