



Betonnirve i St. 180-181.


Snit  
1:40

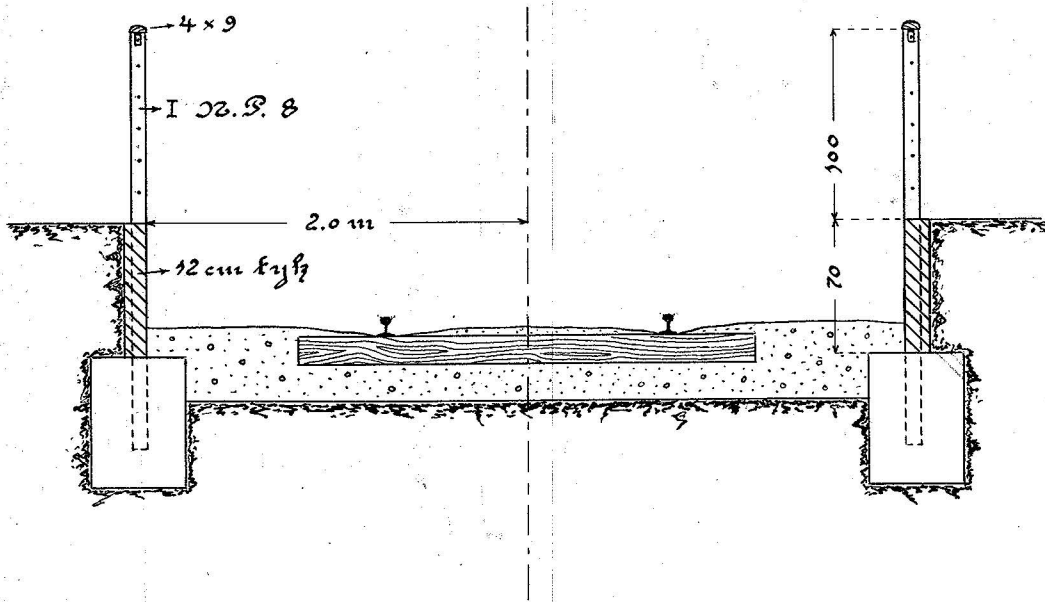

set fra Sporvidken  
1:40

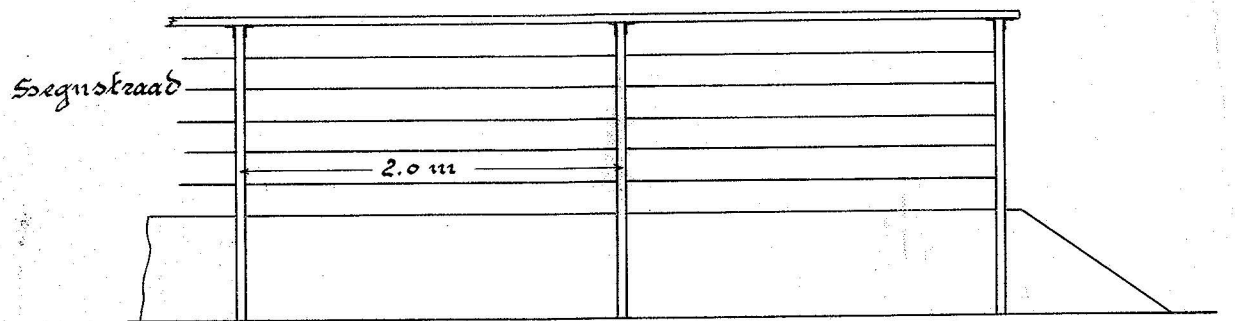


Plan - Saaudlisten borttagen -  
1:80

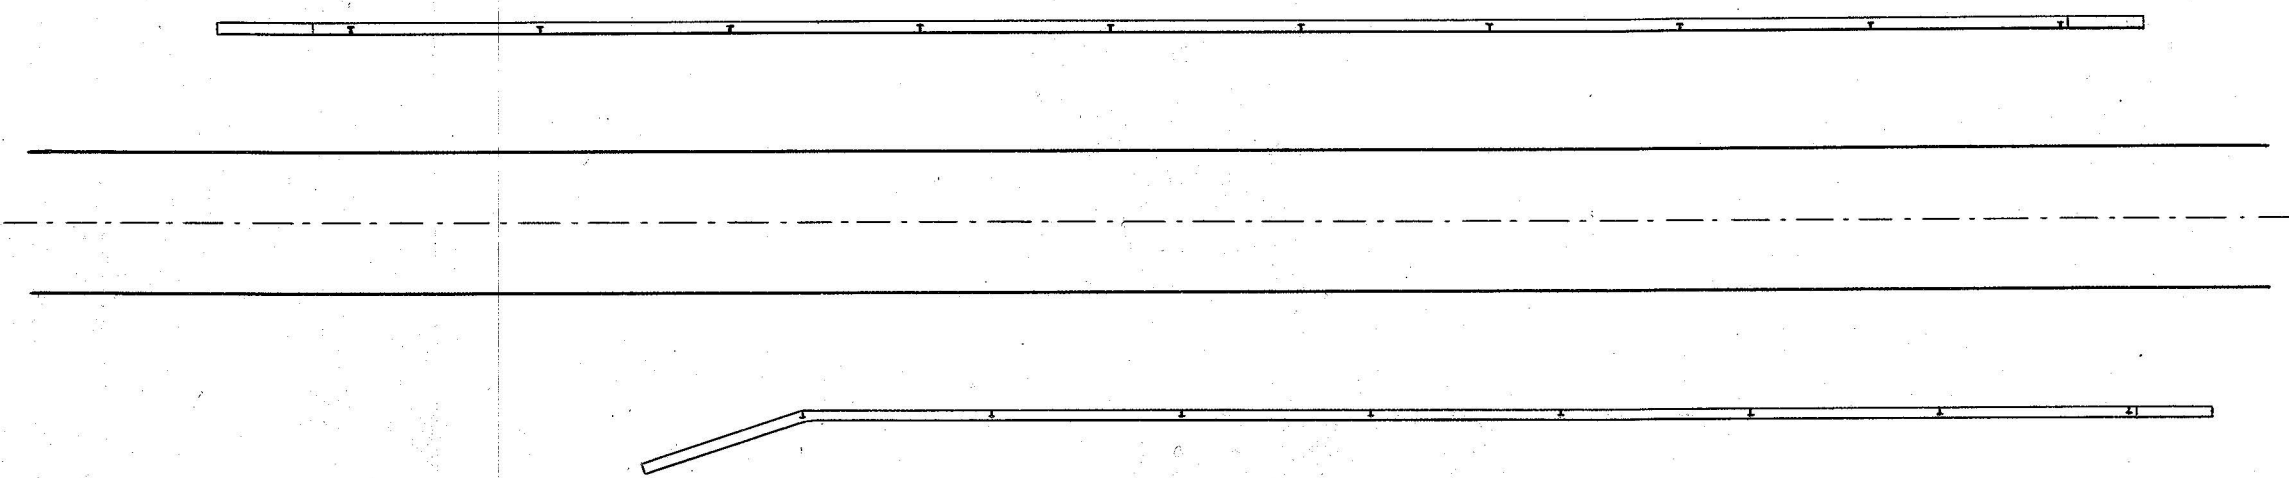

1:40

Ubenævnte Maal er cm.

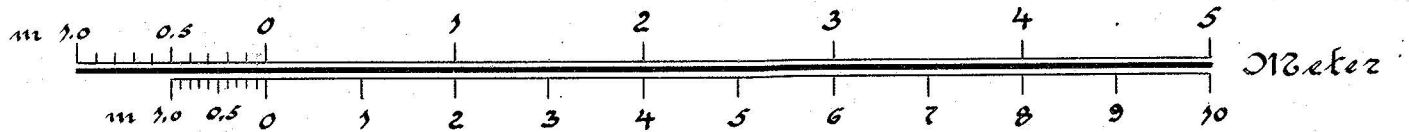

1:80