




2 Forslag til Overkørsel i St. 277-80.

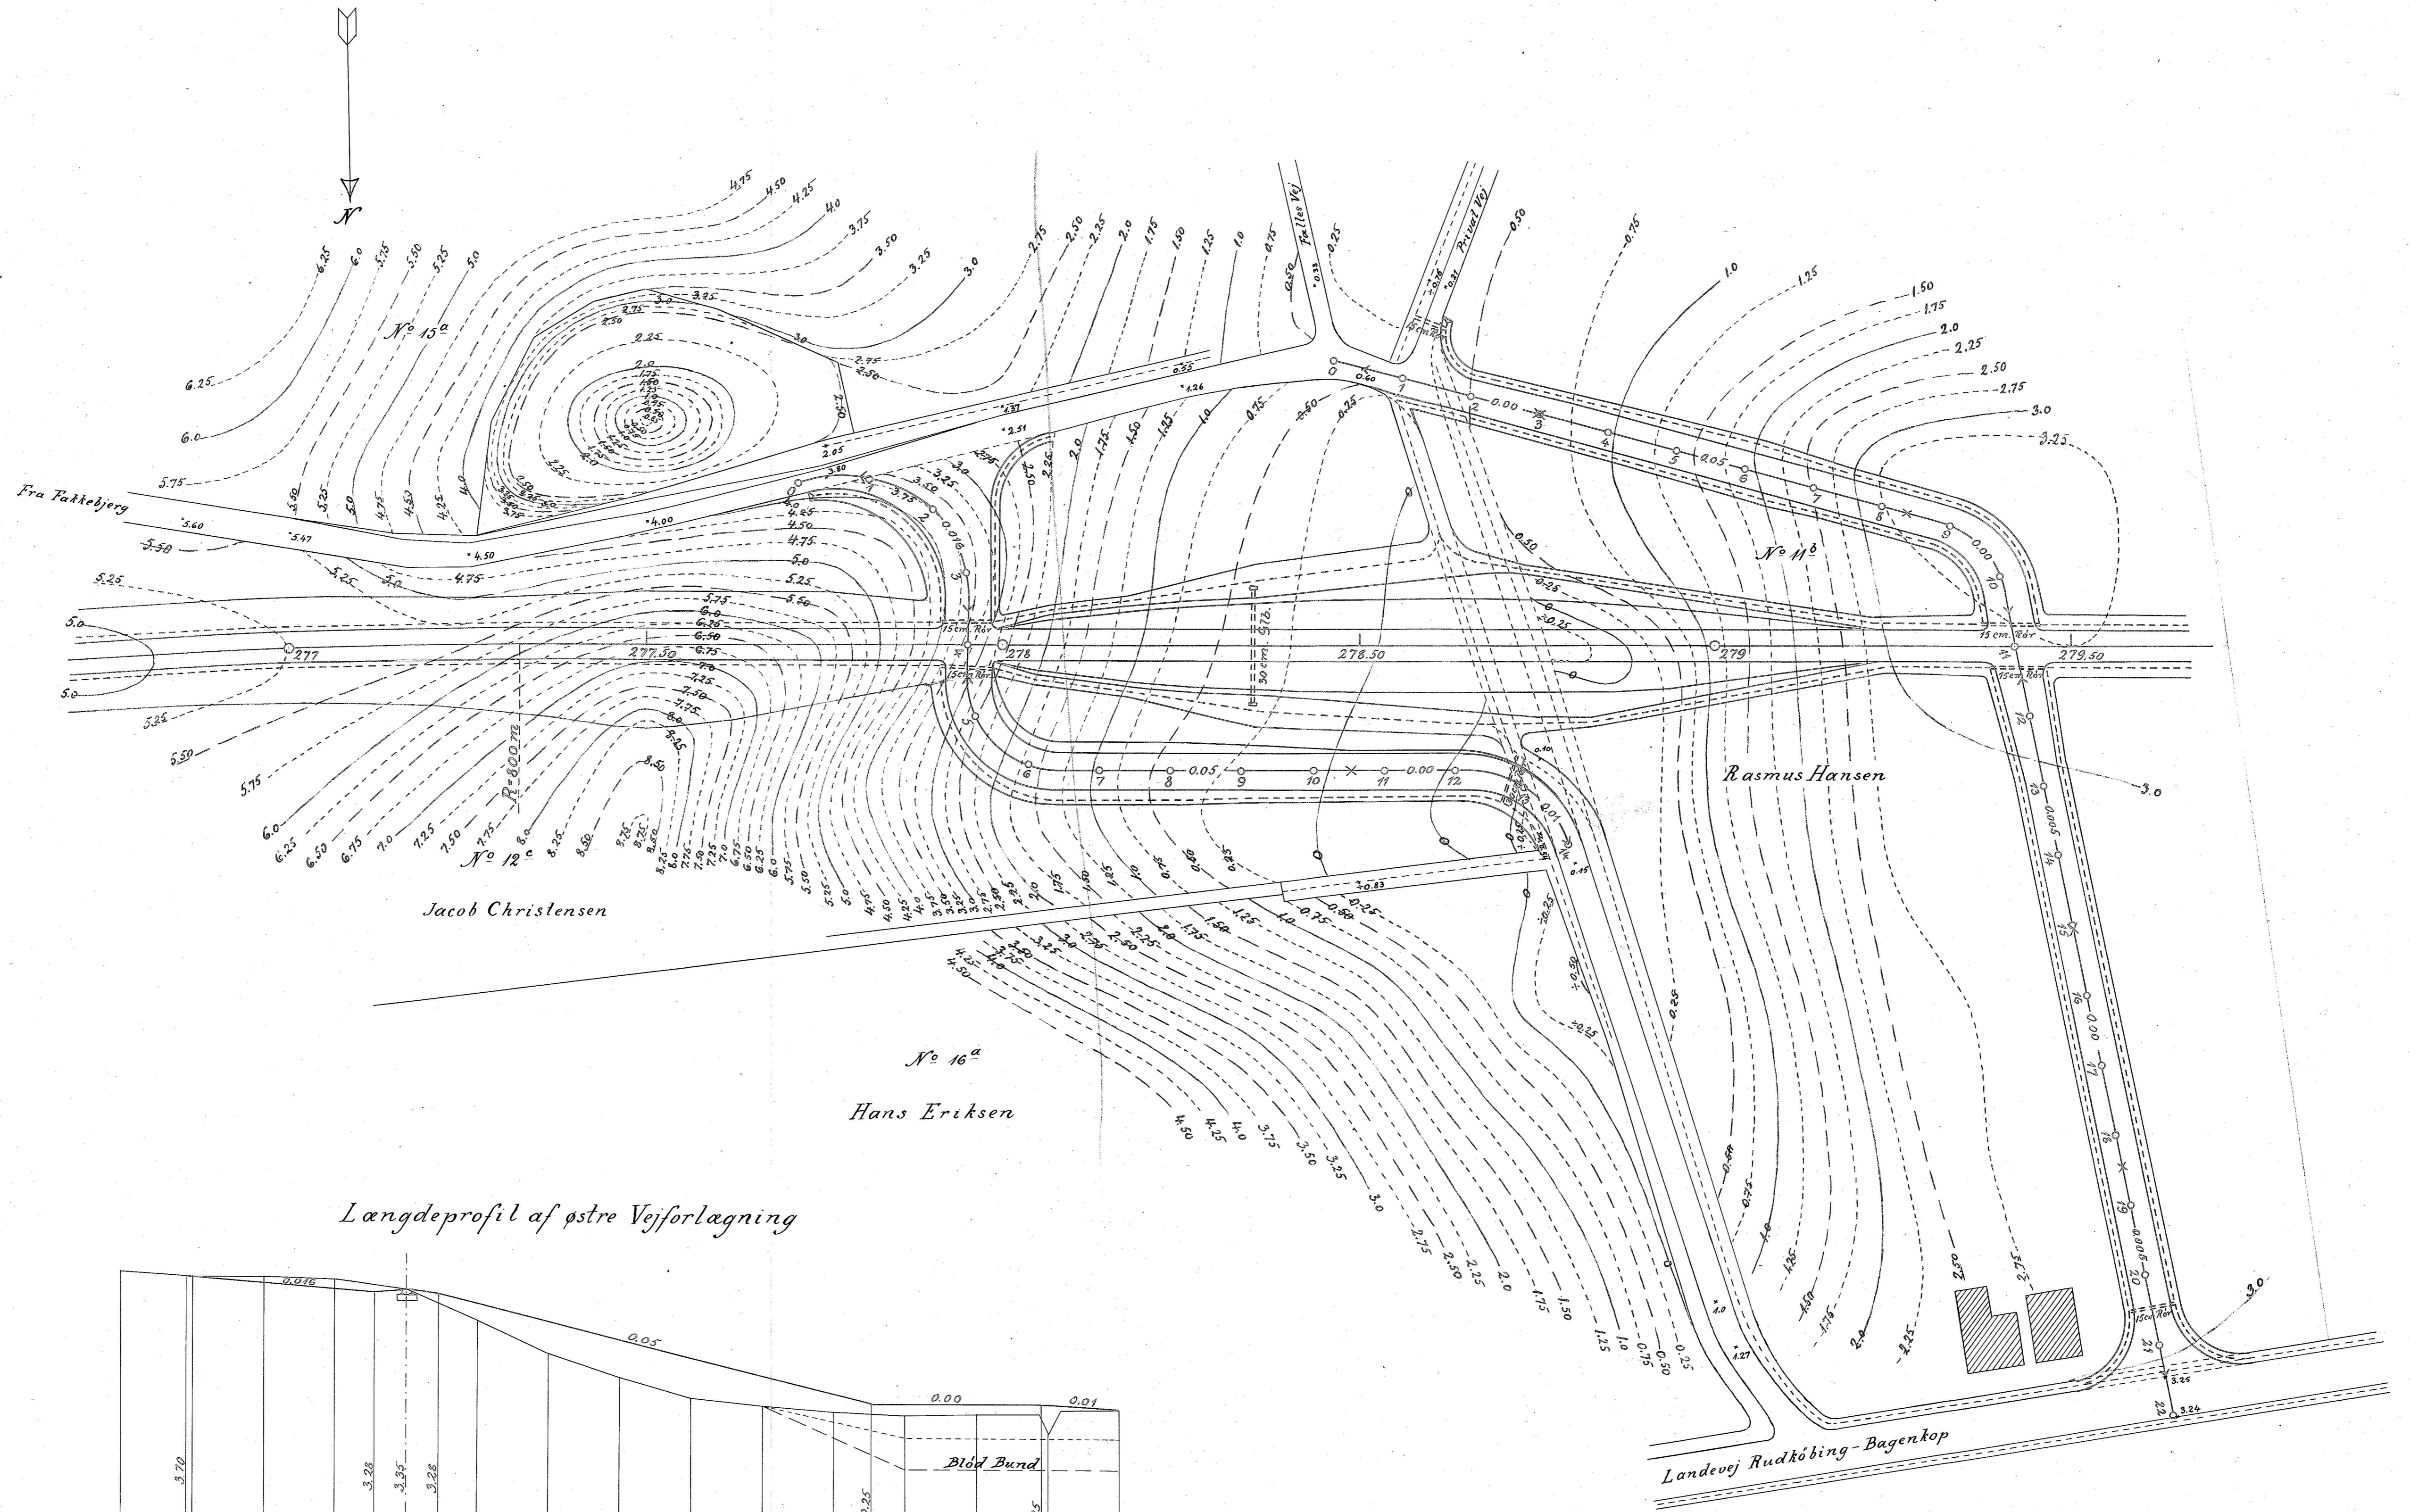


Længdeprofil af østre Vejforlægning

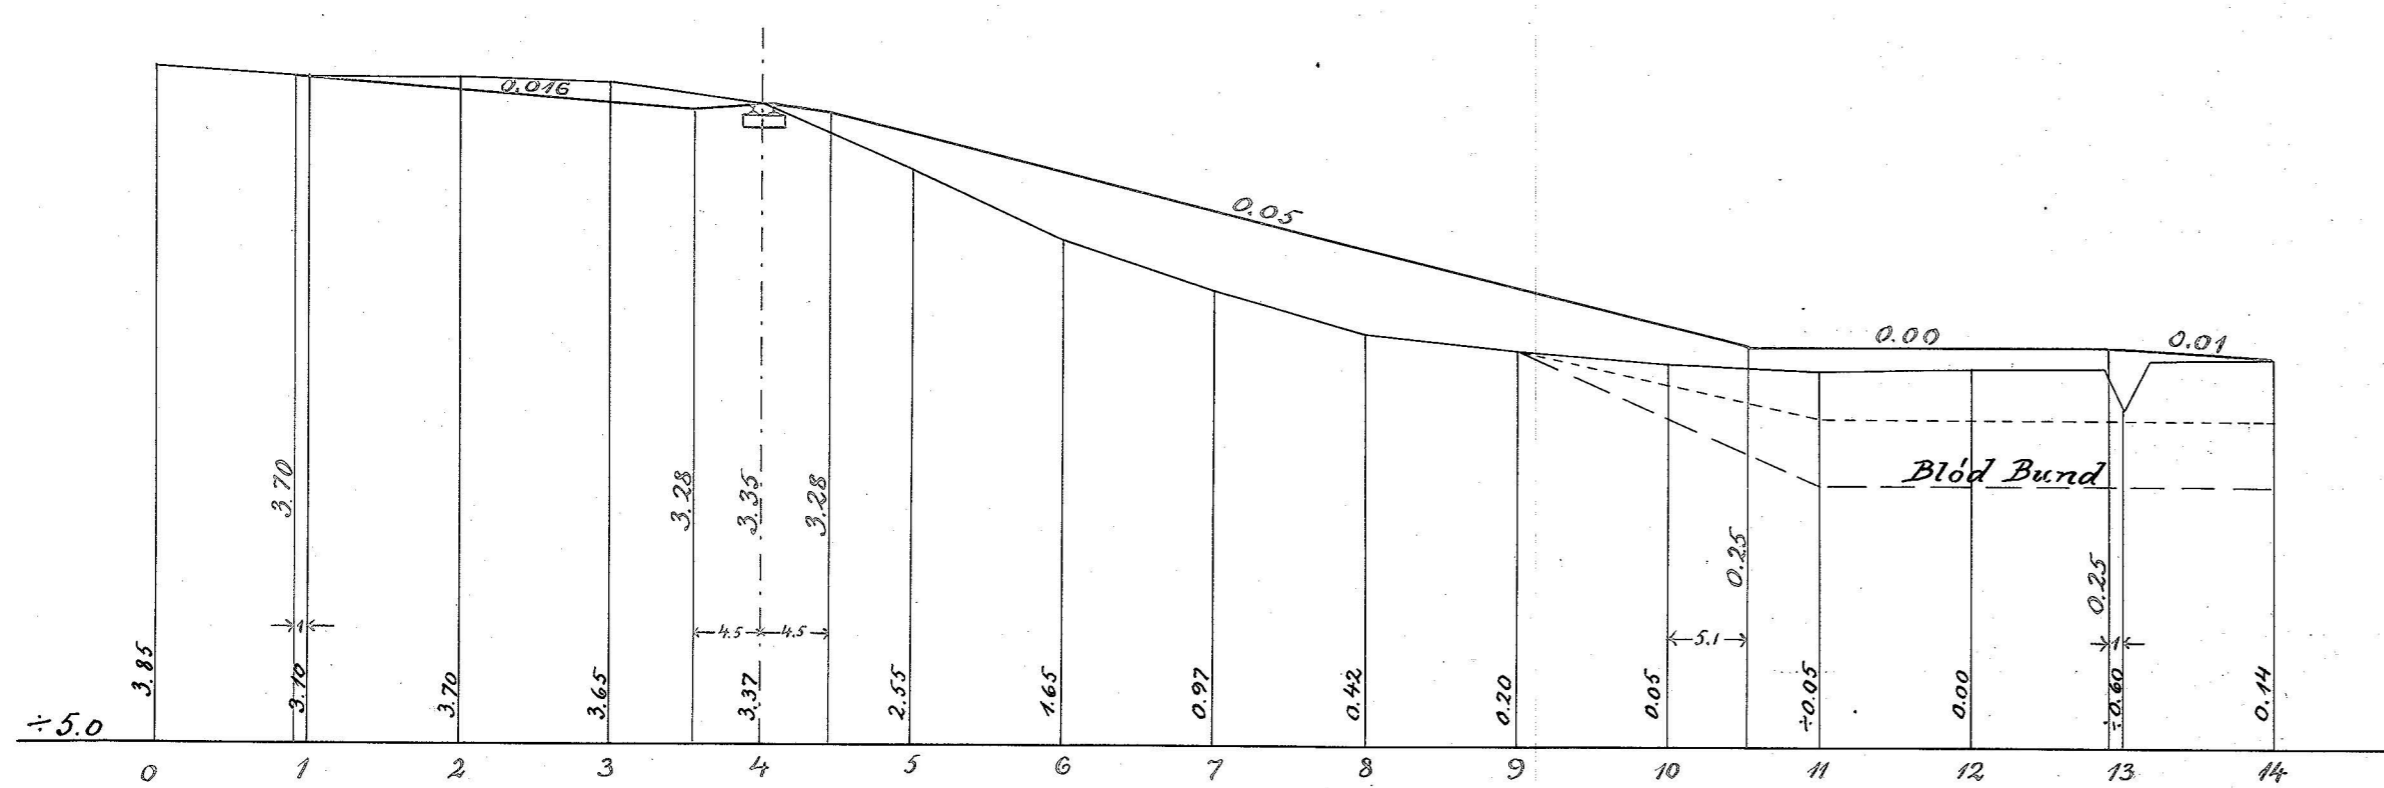


Længdeprofil af vestre Vejforlægning

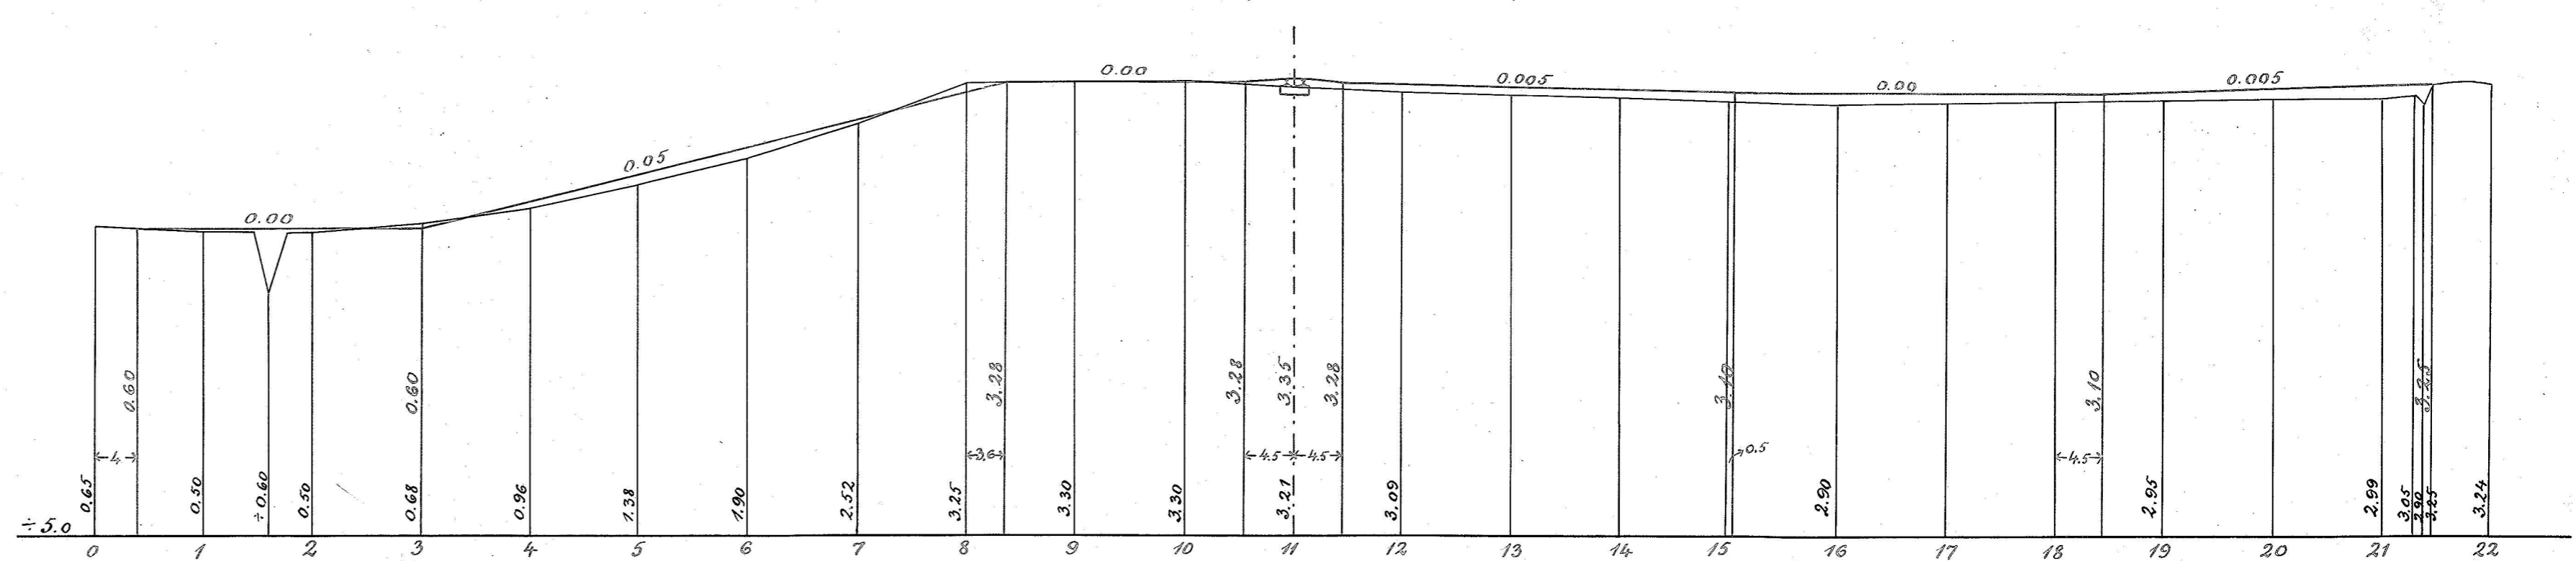

For Længder  
1:500

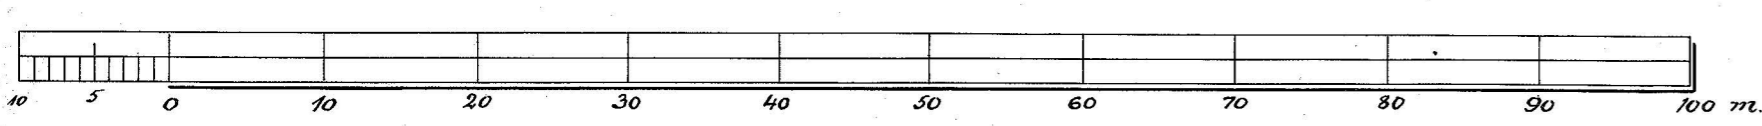

For Højder  
1:100

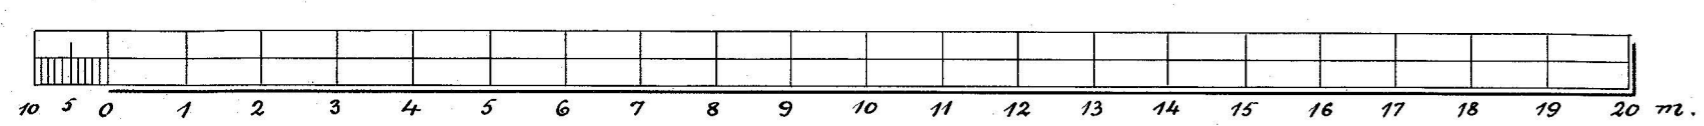

Alfred Lütken.